



STÁVAJÍCÍ OBJEKT - JATKA  
± 0,000 = PODLAHA I. NP

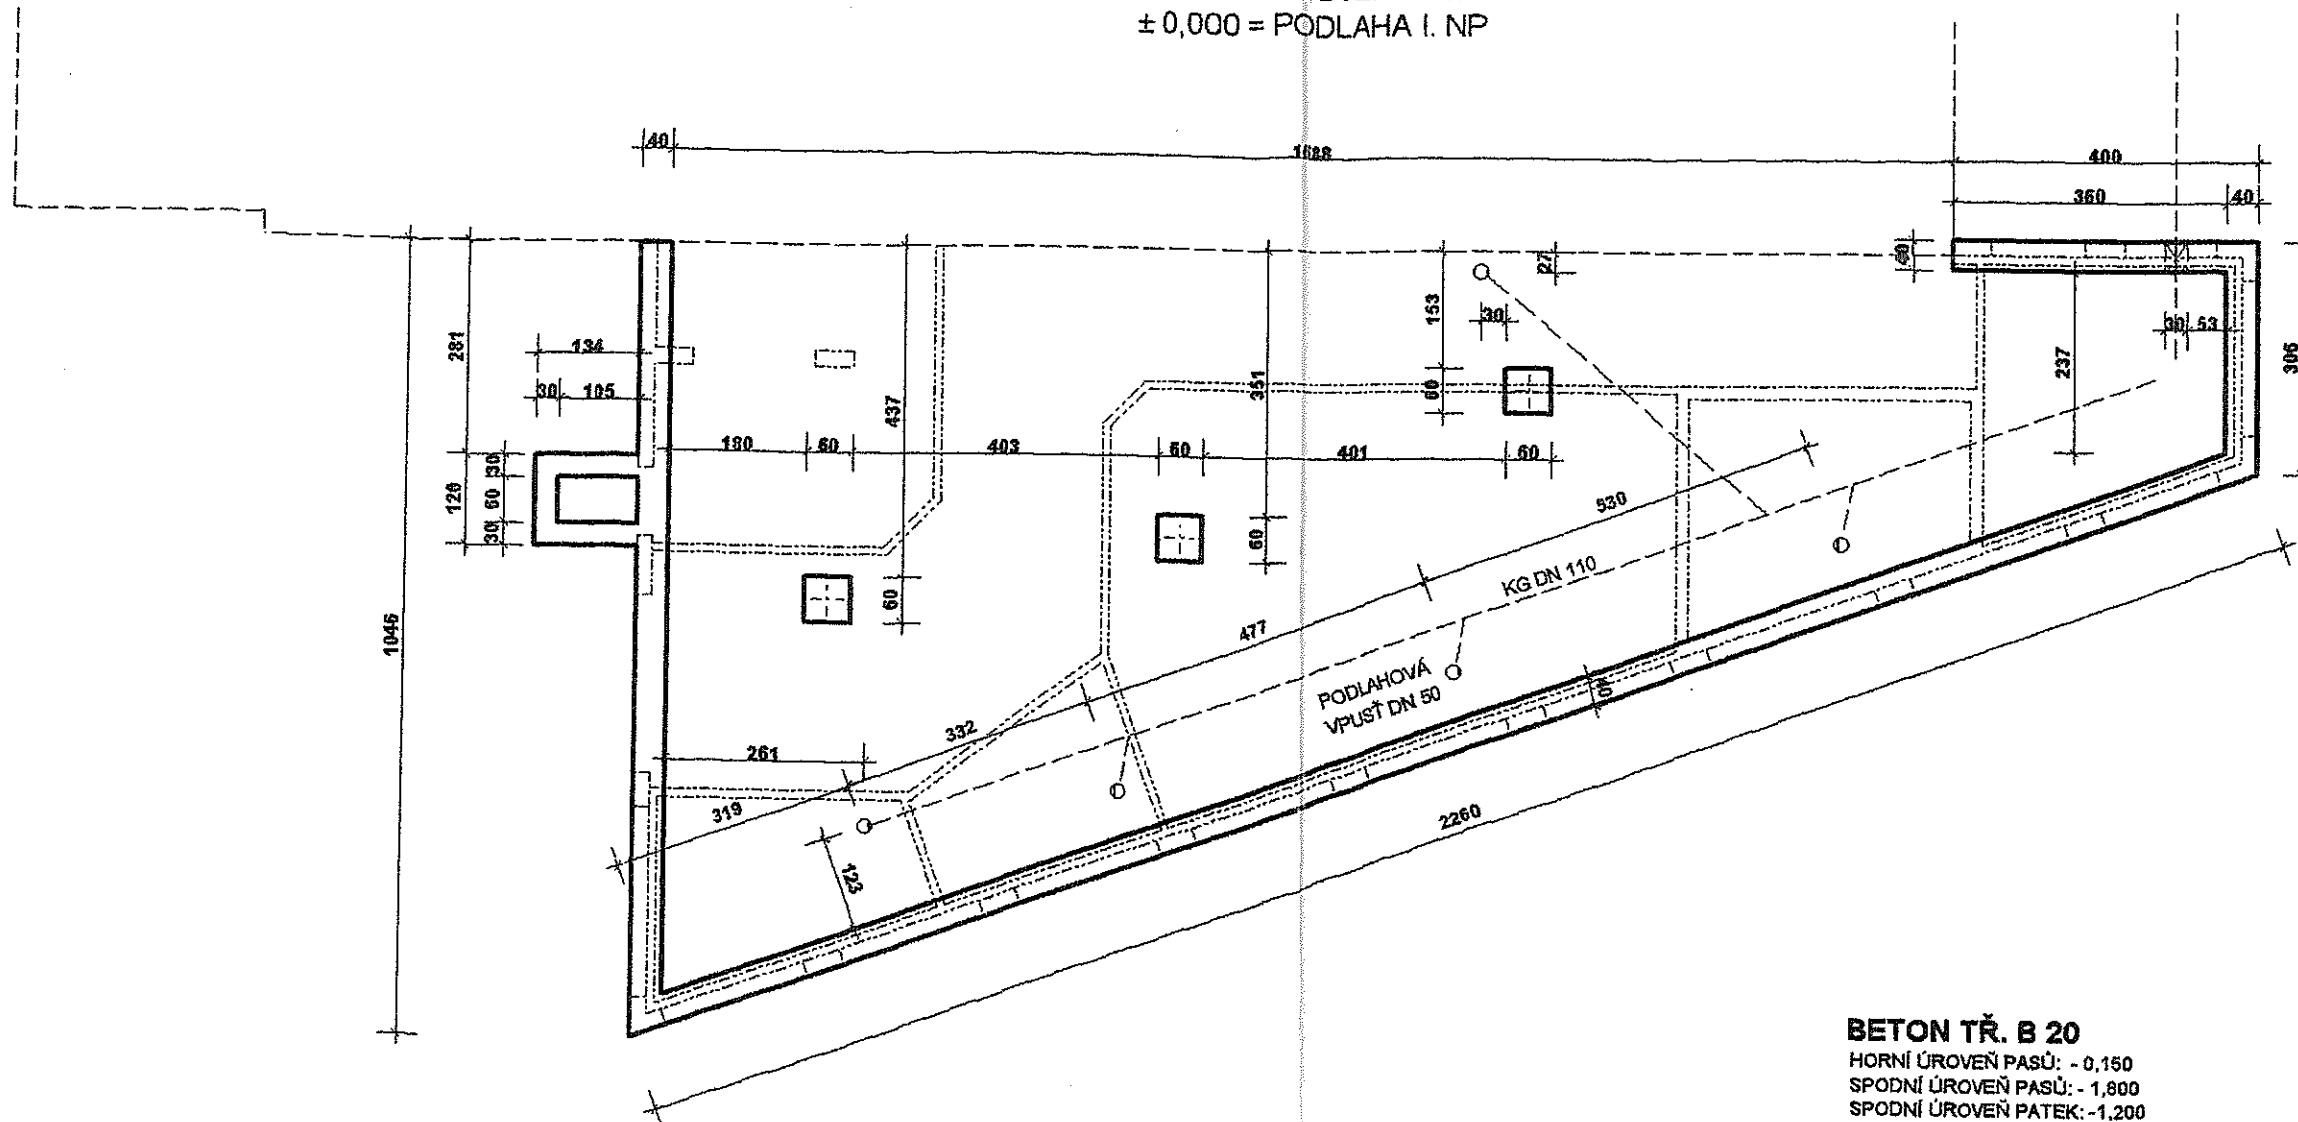


**BETON TŘ. B 20**  
 HORNÍ ÚROVEŇ PASŮ: - 0,150  
 SPODNÍ ÚROVEŇ PASŮ: - 1,800  
 SPODNÍ ÚROVEŇ PATEK: -1,200

PROJEKTANT: Jiří Buneš, J. Š. Baara, čp. 1882, Most tel.: 777 192 161. fax.: 476 442 283	IČO : 120 638 78 ČKAIT : 0401022	PARÉ <b>3</b>
STAVEBNÍK : JANKRI, s.r.o., Ke Hřbitovu 318, 281 63 Vyžlovka	Zak. číslo: 02 07 2014	
NÁZEV STAVBY: <b>Přístavby k č.p. 318, Vyžlovka k.ú. Vyžlovka, p.p.č. 276/12</b>		
DOKUMENTACE KE SPOLEČNÉMU ÚZEMNÍMU ROZHODNUTÍ A STAVEBNÍMU POVOLENÍ DATUM: 07/2014		
OBSAH: <b>PŮDORYS ZÁKLADŮ</b>	MĚŘÍTKO: 1 : 100	Č. VÝKR.: 1.

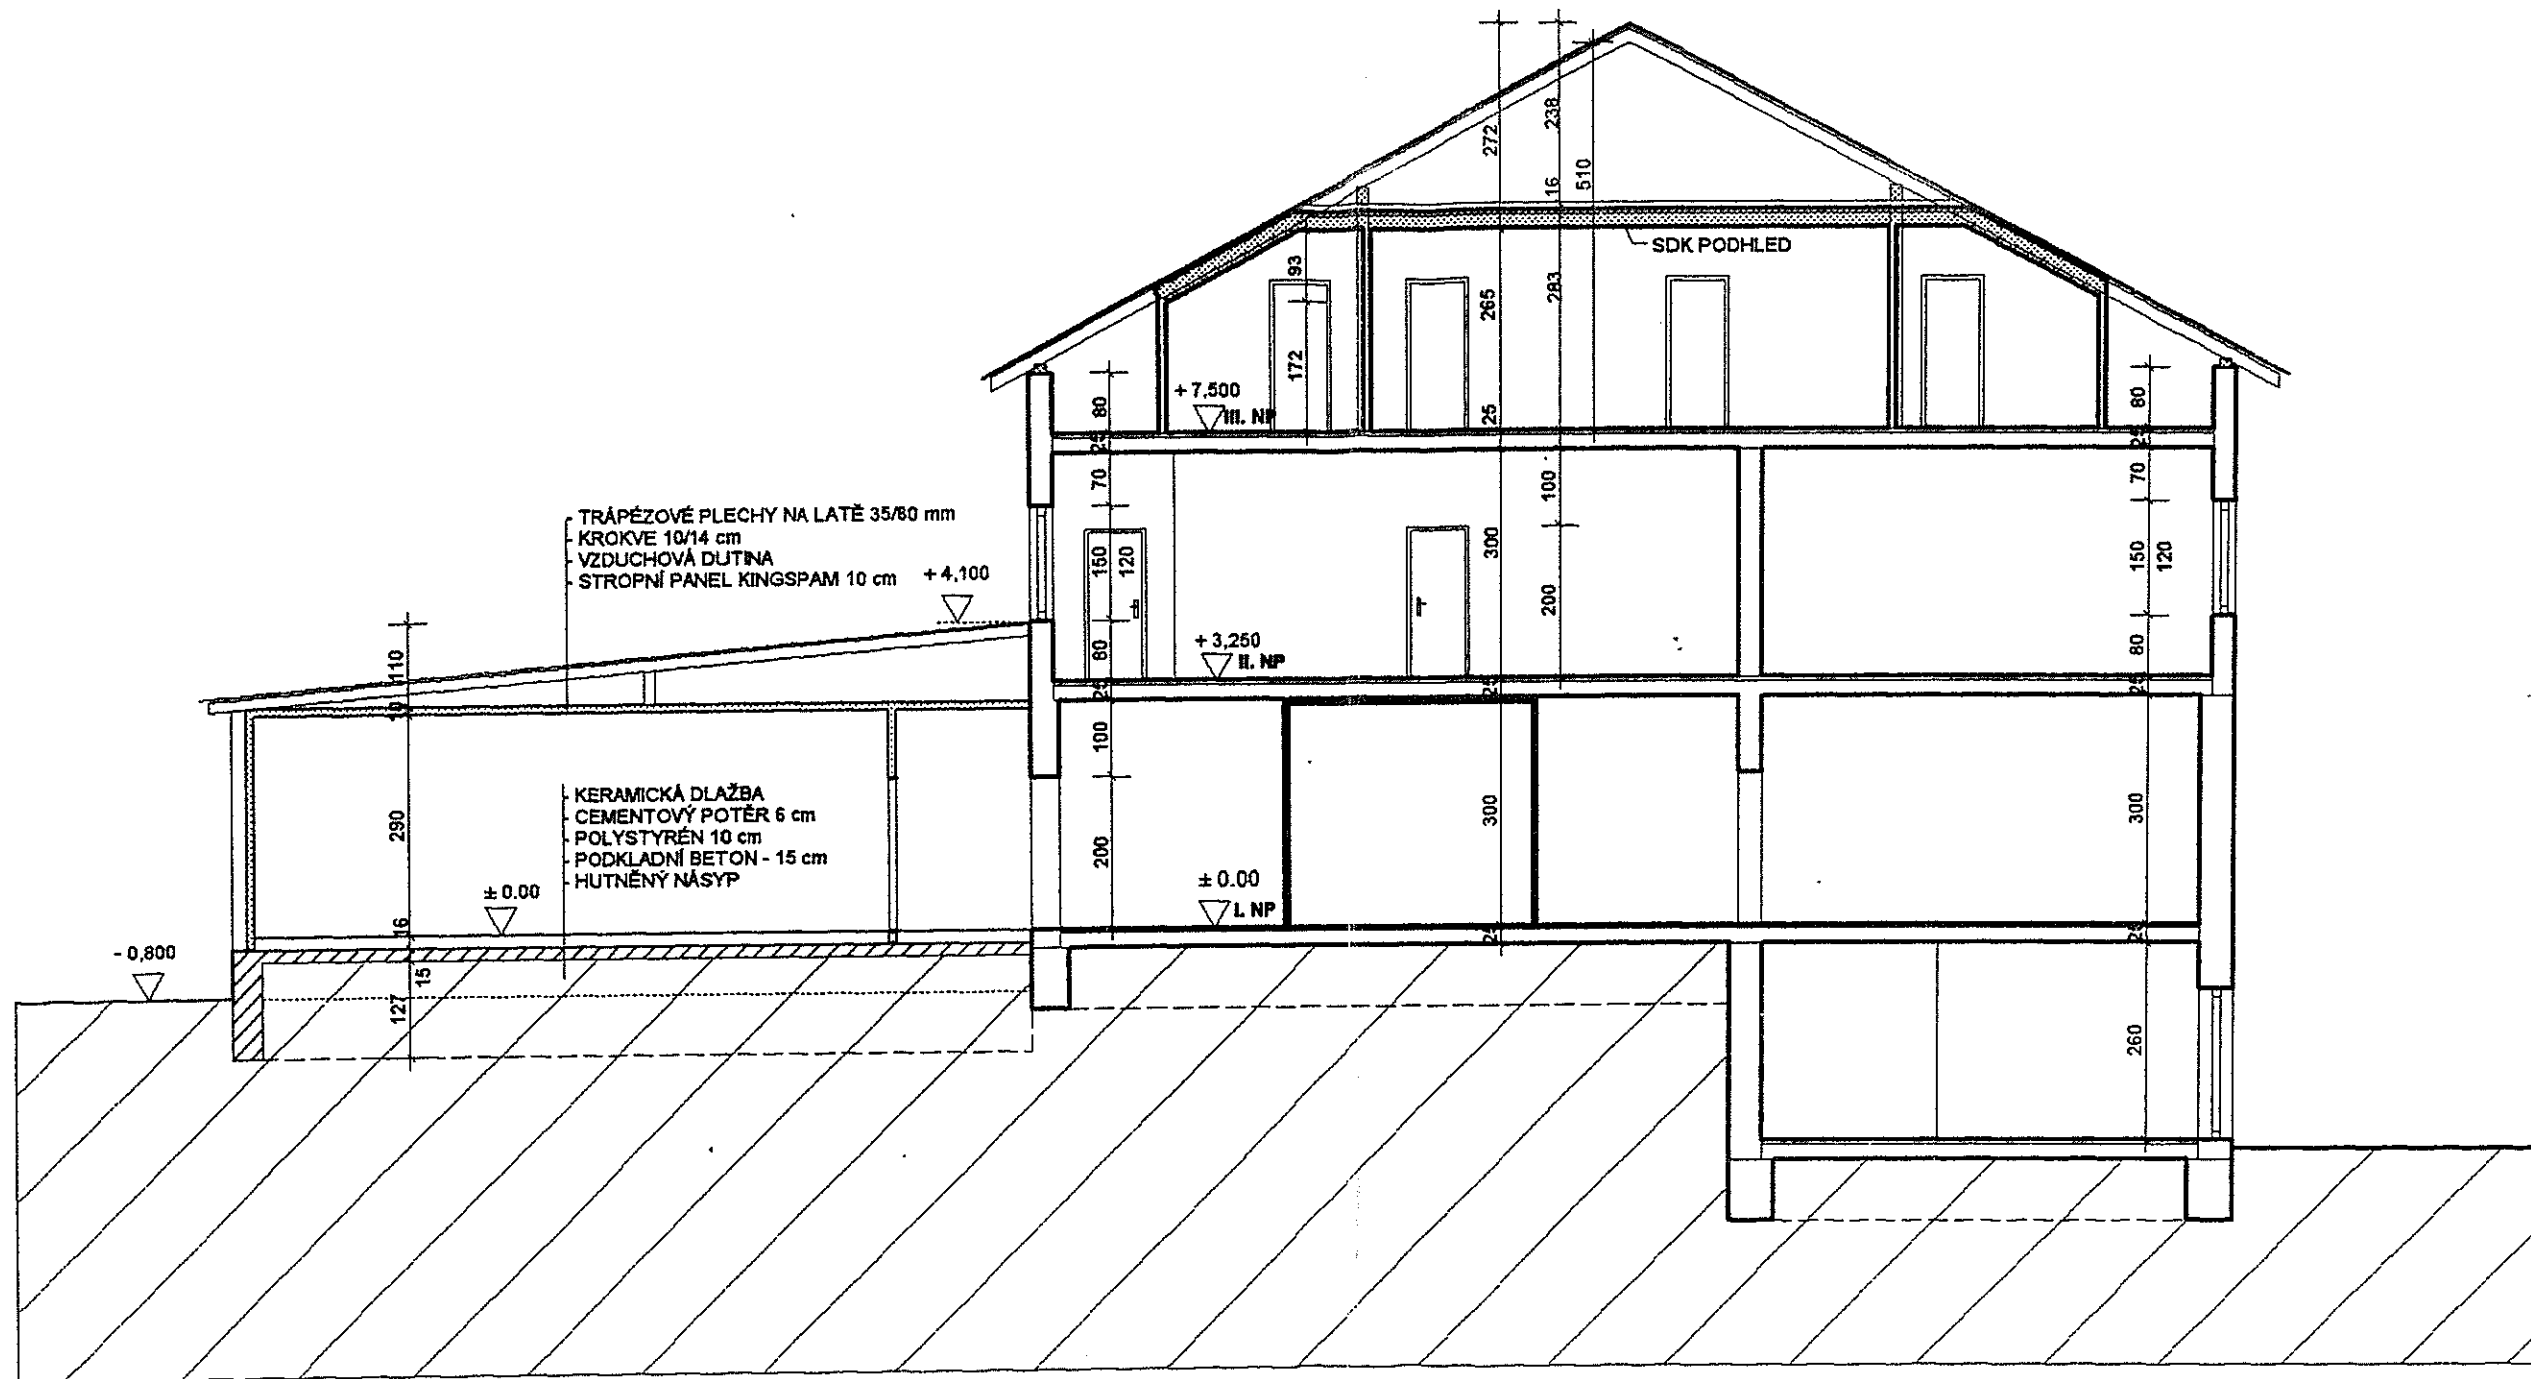

PROJEKTANT: Jiří Buneš, J. Š. Baara, čp. 1882, Most tel.: 777 192 161. fax.: 476 442 283	IČO : 120 638 78 ČKAIT : 0401022	PARÉ:
STAVEBNÍK : JANKRI s.r.o., Ke Hřbitovu 318, Vyžlovka	Zak. číslo: 02 07 2014	
NÁZEV STAVBY: <b>Přístavby k č.p. 318, Vvžlovka, k.ú. Vyžlovka.parc. č. 276/12</b>		
DOKUMENTACE KE SPOLEČNÉMU ÚZEMNÍMU ROZHODNUTÍ A STAVEBNÍMU POVOLENÍ DATUM: 07/2014		
OBSAH: <b>PŘÍČNÝ ŘEZ</b>	MĚRITKO: <b>1 : 100</b>	Č. VÝKR.: <b>4.</b>

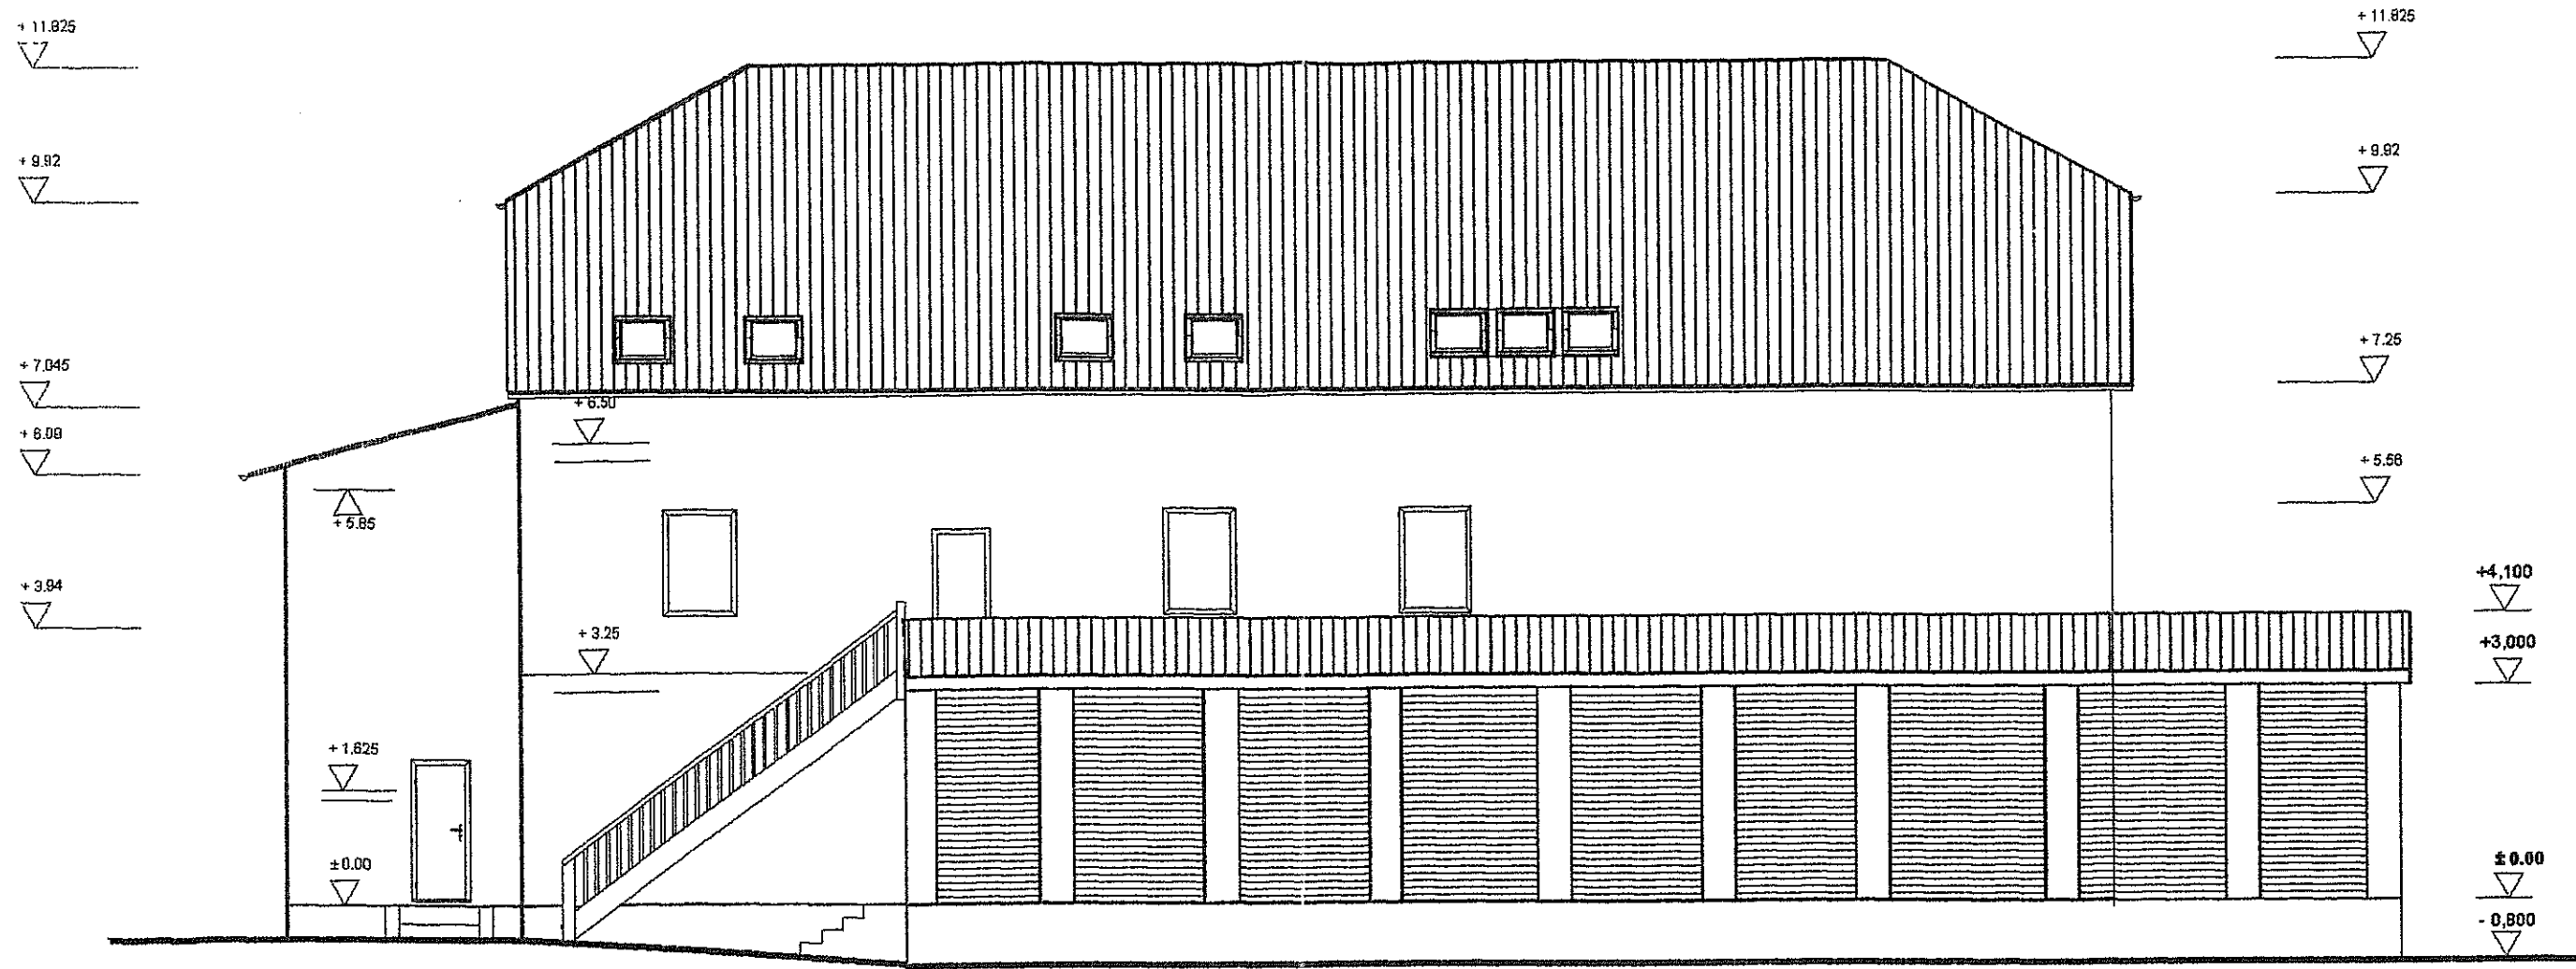


**ÚPRAVY POVRCHŮ**

- STŘEŠNÍ KRYTINA - BETONOVÉ TAŠKY ČERNÉ BARVY, POPLASTOVANÉ TRAPÉZOVÉ PLECHY
- STŘEŠNÍ KRYTINA - STŘEŠNÍ IZOLAČNÍ PANELY KINGSPAM KS 1000 FF - ŠEDÁ
- FASÁDA - STRUKTUROVANÁ OMÍTKA - BÍLÁ
- SOKL - VÁPENOCEMENTOVÁ OMÍTKA - ŠEDÁ
- FASÁDY KINGSPAM - FASÁDNÍ IZOLAČNÍ PANEL KS 1000 AWP- ŠEDÁ
- VÝPLNĚ OTVORŮ - PLASTOVÁ OKNA - BÍLÁ

± 0,000 = ČISTÁ PODLAHA I. NP



PROJEKTANT: Jiří Buneš, J. Š. Baara, čp. 1882, Most tel.: 777 192 161, fax.: 476 442 283	IČO : 120 638 78 ČKAIT : 0401022	<b>PARÉ:</b> <b>3</b>
STAVEBNÍK : JANKRI s.r.o., Ke Hřbitovu 318, Vyžlovka	Zak. číslo: 02 07 2014	
NÁZEV STAVBY: <b>Přístavby k č.p. 318, Vyžlovka, k.ú. Vyžlovka.parc. č. 276/12</b>		
DOKUMENTACE KE SPOLEČNÉMU ÚZEMNÍMU ROZHODNUTÍ A STAVEBNÍMU POVOLENÍ DATUM: 07/2014		
OBSAH: POHLED JIŽNÍ	MĚRITKO: 1 : 100	C. VYKR.: 5.

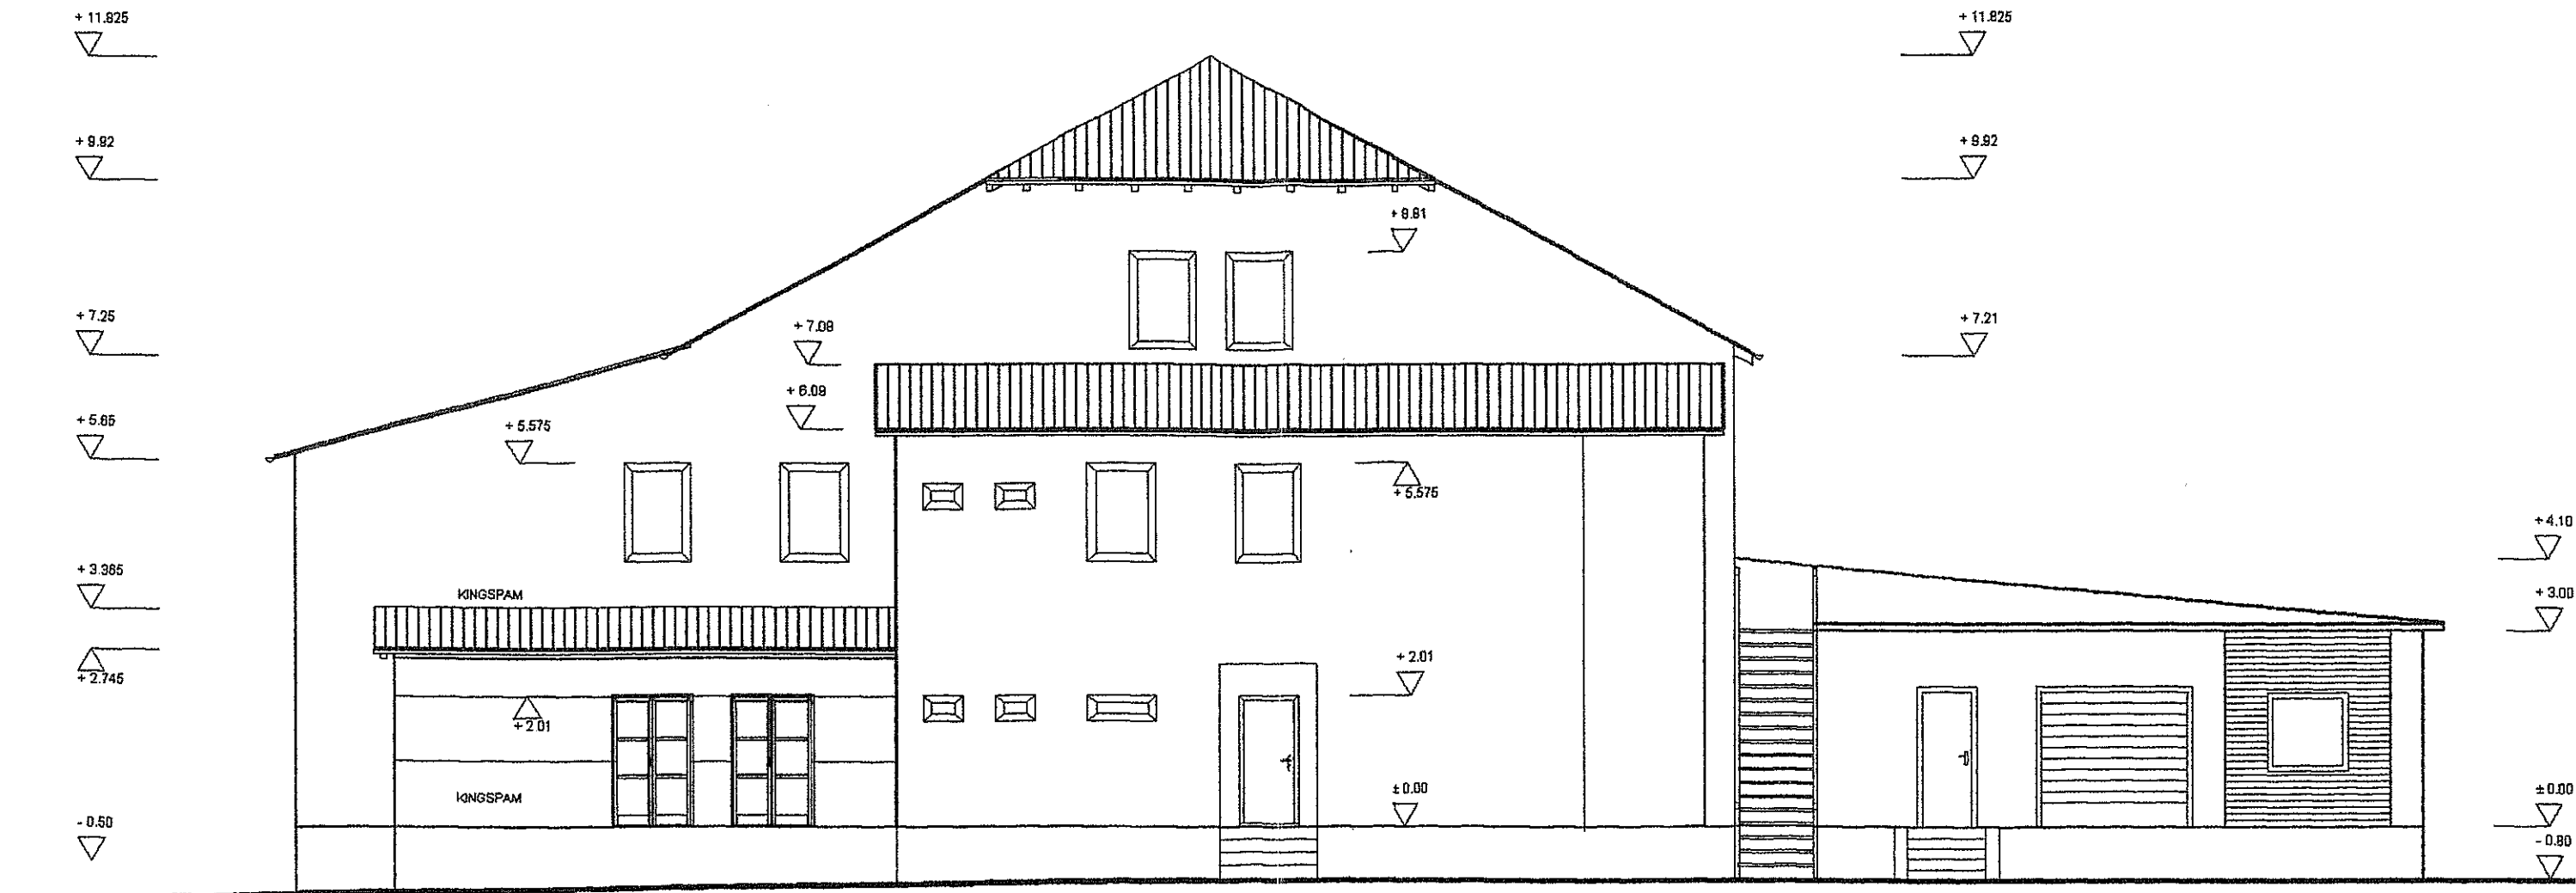


### ÚPRAVY POVRCHŮ

- STŘEŠNÍ KRYTINA - BETONOVÉ TAŠKY ČERNÉ BARVY, POPLASTOVANÉ TRAPÉZOVÉ PLECHY - ČERNÁ
- FASÁDA - STRUKTUROVANÁ OMÍTKA - BÍLÁ, PANELE KINGSPAM - ŠEDÁ
- SOKL - VÁPENOCEMENTOVÁ OMÍTKA - ŠEDÁ
- VÝPLNĚ OTVORŮ - PLASTOVÁ OKNA - BÍLÁ

± 0,000 = ČISTÁ PODLAHA I. NP

PROJEKTANT: Jiří Buneš, J. Š. Baara, čp. 1882, Most tel.: 777 192 161. fax.: 476 442 283	IČO : 120 638 78 ČKAIT : 0401022	PARÉ: <b>3</b>
STAVEBNÍK : JANKRI s.r.o., Ke Hřbitovu 318, Vyžlovka	Zak. číslo: 02 07 2014	
NÁZEV STAVBY: <b>Přístavby k č.p. 318, Vyžlovka, k.ú. Vyžlovka.parc. č. 276/12</b>		
DOKUMENTACE KE SPOLEČNÉMU ÚZEMNÍMU ROZHODNUTÍ A STAVEBNÍMU POVOLENÍ DATUM: 07/2014		
OBSAH: <b>POHLED ZÁPADNÍ</b>	MĚRITKO: <b>1 : 100</b>	Č. VYKR.: <b>6.</b>

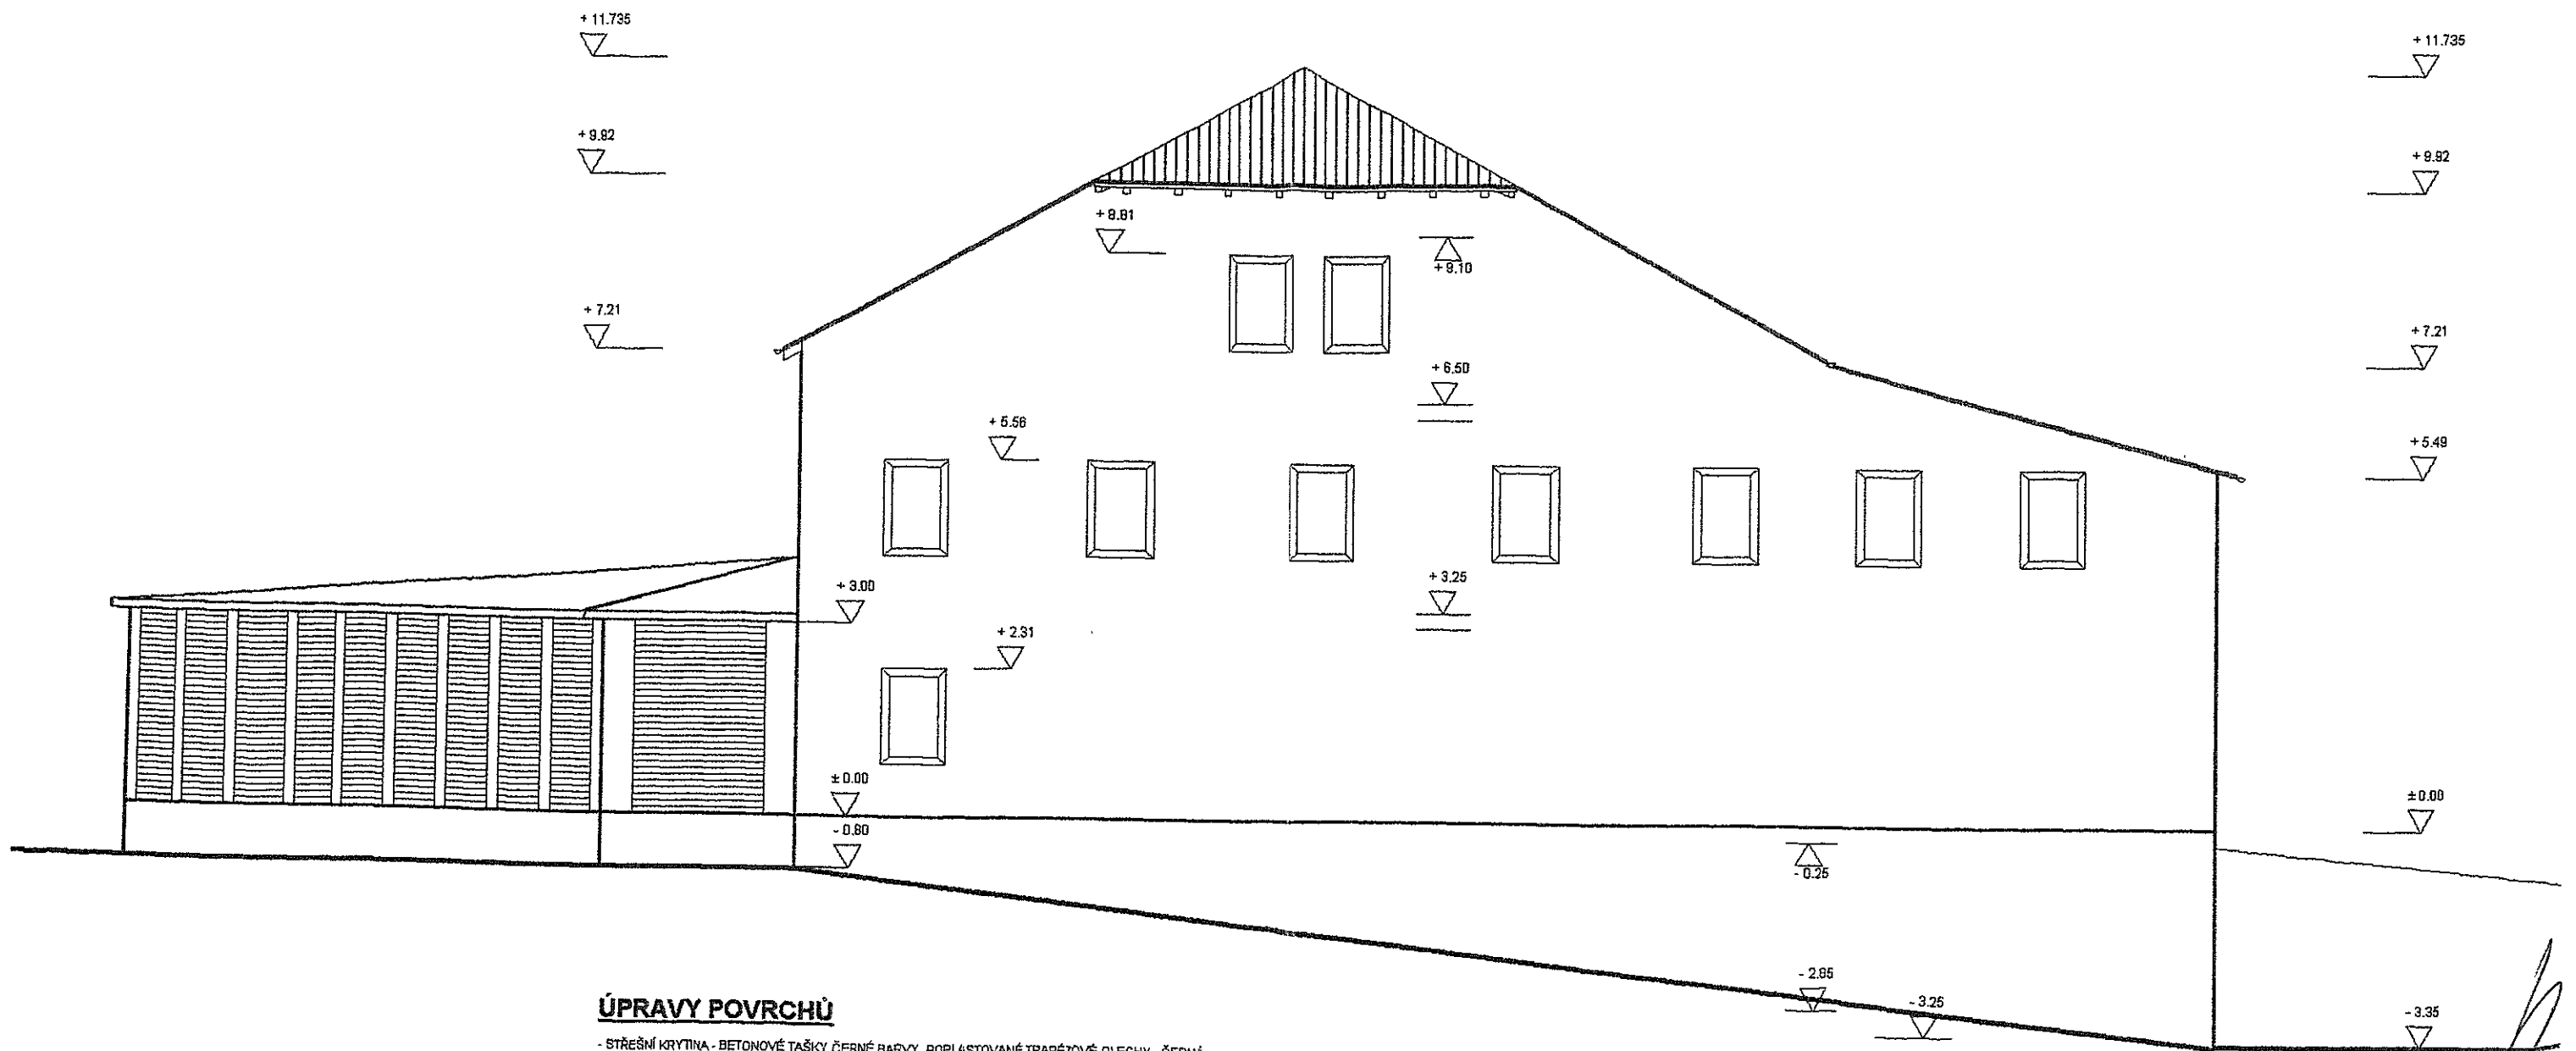

**ÚPRAVY POVRCHŮ**

- STŘEŠNÍ KRYTINA - BETONOVÉ TAŠKY ČERNÉ BARVY, POPLASTOVANÉ TRAPÉZOVÉ PLECHY - ČERNÁ
- FASÁDA - STRUKTUROVANÁ OMÍTKA - BÍLÁ, PANELE KINGSPAM - ŠEDÁ
- SOKL - VÁPENOCEMENTOVÁ OMÍTKA - ŠEDÁ
- VÝPLNĚ OTVORŮ - PLASTOVÁ OKNA - BÍLÁ

± 0.000 = ČISTÁ PODLAHA I. NP

PROJEKTANT: Jiří Buneš, J. Š. Baara, čp. 1882, Most tel.: 777 192 161, fax: 476 442 283	IČO : 120 638 78 ČKAIT : 0401022	<b>PARÉ:</b> <b>3</b>
STAVEBNÍK : JANKRI s.r.o., Ke Hřbitovu 318, Vyžlovka	Zak. číslo: 02 07 2014	
NÁZEV STAVBY: <b>Přístavby k č.p. 318, Vyžlovka, k.ú. Vyžlovka.parc. č. 276/12</b>		
DOKUMENTACE KE SPOLEČNÉMU ÚZEMNÍMU ROZHODNUTÍ A STAVEBNÍMU POVOLENÍ DATUM: 07/2014		
OBSAH: <b>POHLED VÝCHODNÍ</b>	MĚRITKO: <b>1 : 100</b>	Č. VÝKR.: <b>7.</b>