

PODÉLNÝ PROFIL

KATASTRY
PARCELNÍ ČÍSLA
DRUH POVRCHU


OZNAČENÍ BODŮ

MĚŘÍTKA 1:500/100

Přípojka vodovod RD 18

VYŽLOVKA
333/6 333/4
ROSTLÝ TERÉN

ZÚ NAVRŽÁVKA S UZÁVĚREM
KÚ-VŠ

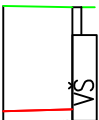

HLOUBKA VÝKOPU

KÓTA VÝKOPU


HLOUBKA DNA POTRUBÍ

KÓTA DNA POTRUBÍ


KÓTA PŮVODNÍHO TERÉNU

SROVNÁVACÍ ROVINA

STANIČENÍ [km/m]
PROFIL[mm]—MATERIÁL—DÉLKA[m]

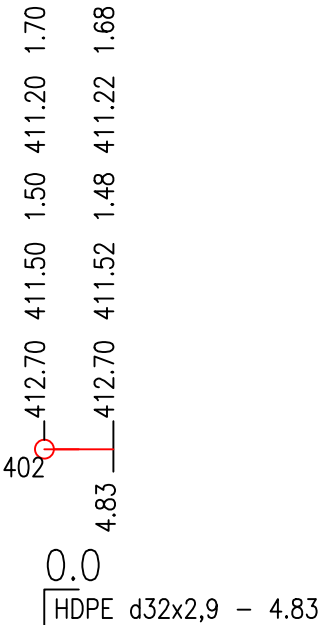

SITUACE

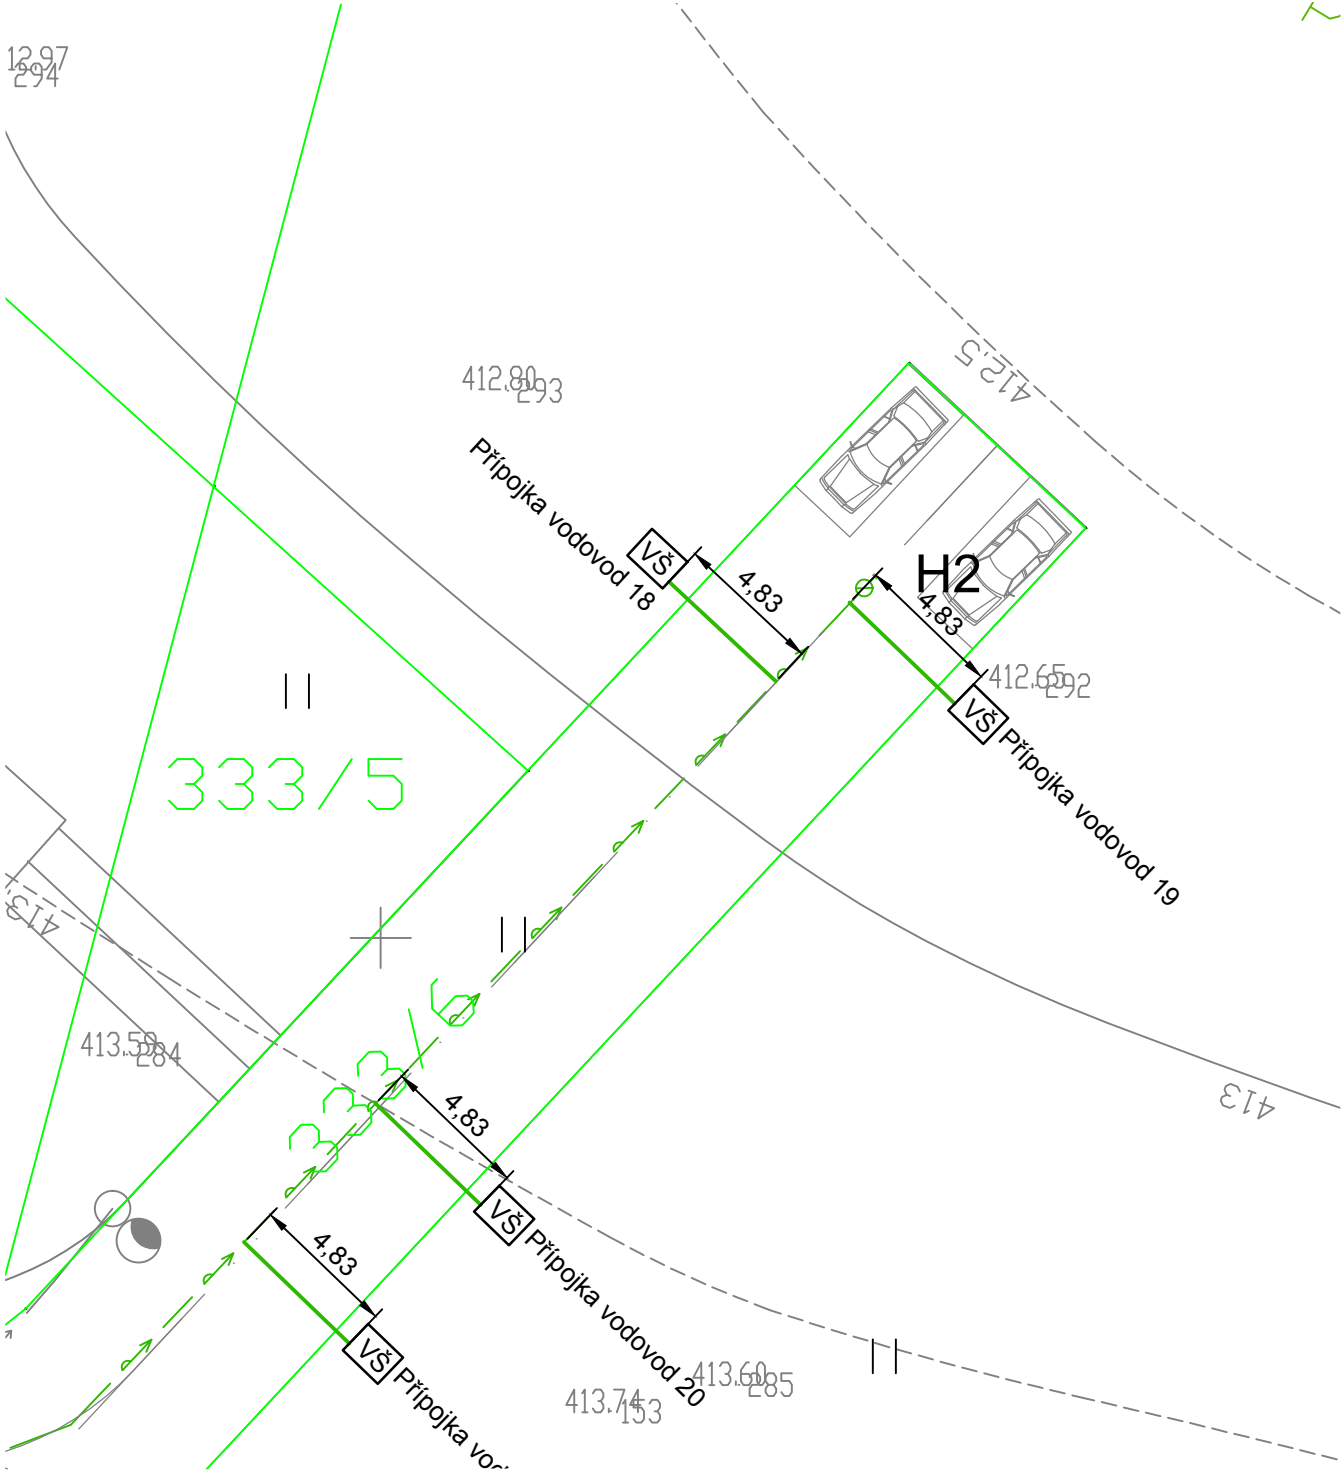

LEGENDA

- budovy nové (návrh)
- poloha budov zaměřená
- vrstevnice
- hranice lesa zaměřená
- katastrální hranice návrh
- katastrální hranice stávající
- kanalizace stávající
- kanalizace nová
- kanalizace nová - výtlač
- vodovod nový
- vodovod nový - výstavba obce
- vodovod stávající
- trasa kabelů NN
- trasa kabelů NN - stávající
- volné vedení NN
- volné vedení VN
- kabely Telefonica O2
- kabel veřejné osvětlení
- zatrubněný odvodňovací příkop
- osa komunikace nová
- komunikace nová
- chodník - nový
- rozhledové trojúhelníky
- příčný práh na vjezdu do zóny

INVESTOR: Ing. Vladimír Kraus CSc, Novodvorská 27, 142 00 Praha 4
AKCE: Inženýrské sítě a komunikace pro výstavbu
16 rodinných domů v obci Vyžlovka
Lokalita Na splachu
434 01 MOST, ŽATECKÁ 1899

Č. ZAKÁZKY: 66-1724

www.iapmost.cz, E-mail: sefl@iapmost.cz, Tel. 476704355

OBSAH:
Inženýrské sítě a komunikace
pro 16 RD Vyžlovka - Na splachu
Přípojka vodovod RD 18
Dokumentace pro územní souhlas

STUPEŇ: DÚS
MĚŘÍTKO: 1:250, 500/100
Č. VÝKRESU: D.1.2
FORMÁT: 2 A4
DATUM: 04/2015
PROJEKTANT: Ing. Šefl