





LEGENDA

návrh - SDZ

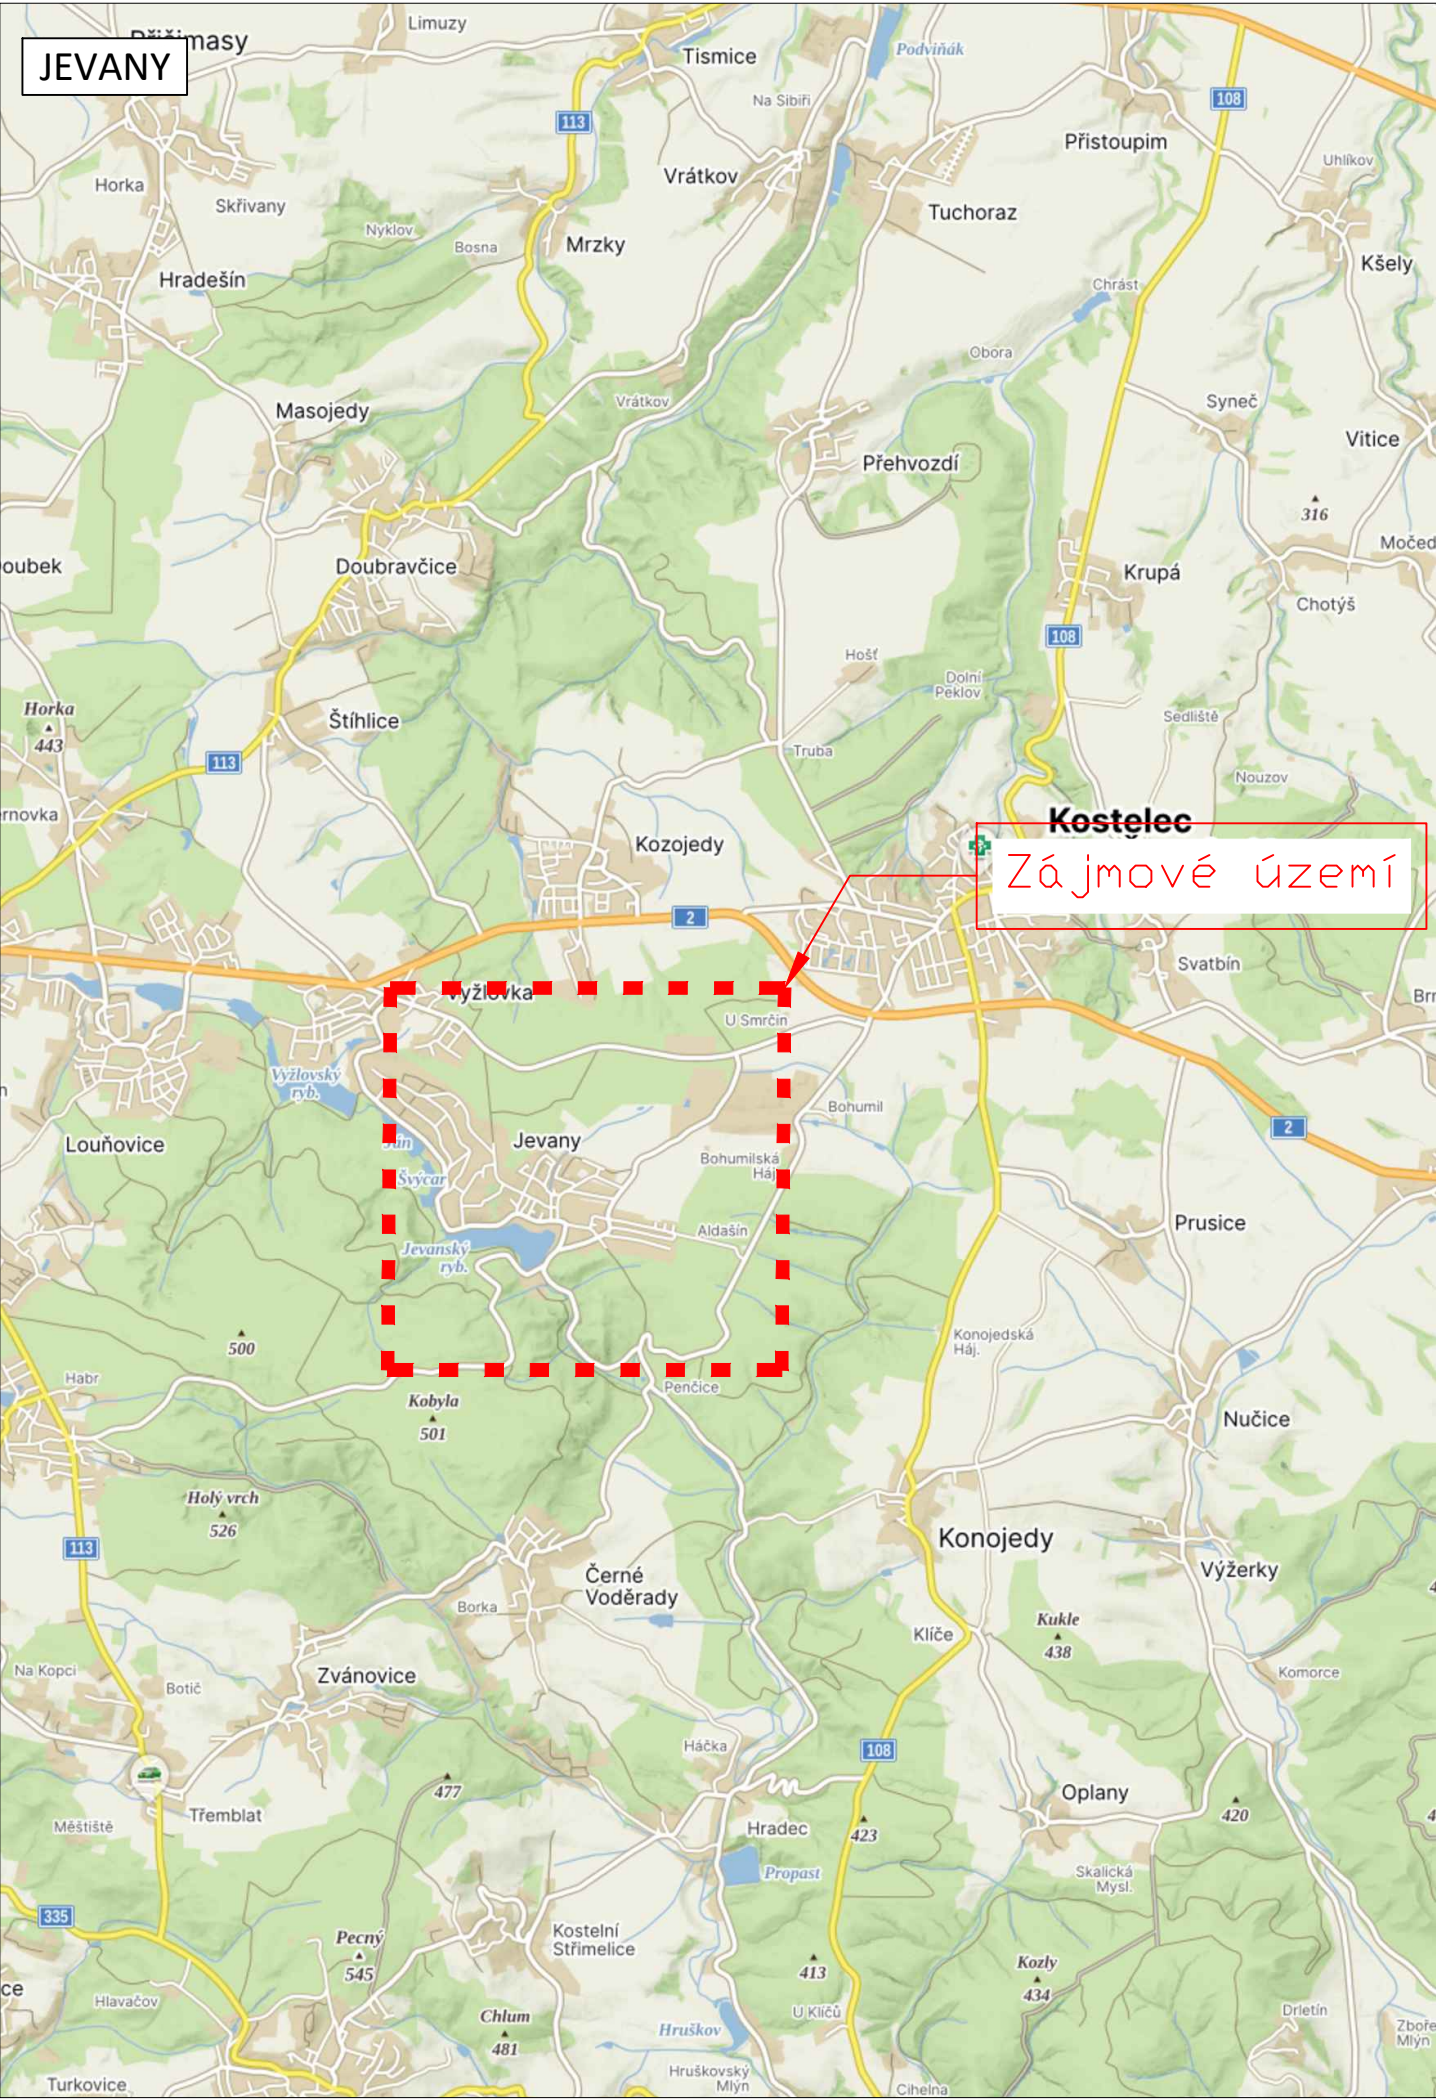

STÁVAJÍCÍ - SDZ

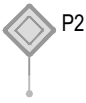

Schválil:..... Schválil:.....



3K značky s.r.o.
Jiráskova 1519, 251 01 Říčany
tel.: +420 323 601 237, www.3kznacky.cz, info@3kznacky.cz

VYPRACOVAL: Matěj Krchov		HL. INŽENÝR PROJEKTU: Jakub Turoň		INVESTOR: JEVANY JK SÚS	
ČÍSLO ZAKÁZKY: 25 01 116		DATUM: 09/2025			
AKCE: III/1084 Jevany - vyparkování				MĚŘÍTKO: 1:80000	FORMÁT: 2xA4
				STUPEŇ: RDS	PŘÍLOHA ČÍSLO:
PŘÍLOHA: Zájmová mapa				KOPIE ČÍSLO:	A

JEVANY



3K značky s.r.o.
Jiráskova 1519, 251 01 Říčany
tel.: +420 323 601 237, www.3kznacky.cz, info@3kznacky.cz

LEGENDA:

návrh - SDZ



stávající - SDZ



AKCE:
III/1084 Jevany

MĚŘÍTKO:
1:1000

PŘÍLOHA:
situace DIO

PŘÍLOHA ČÍSLO:
C.1

**Doložka podle § 69a odst. 4 zákona č. 499/2004 Sb. a § 24 odst. 3 vyhlášky č. 259/2012 Sb.
pro změnu datového formátu dokumentu v digitální podobě.**

Dokument na vstupu nebyl podepsán.

Název souboru, nad kterým proběhla změna datového formátu:

III 1084 JEVANY - VYPARKOVÁNÍ.pdf

Původní datový formát: **.PDF**

Subjekt, který změnu formátu dokumentu provedl:

MěÚ Říčany

Datum vyhotovení ověřovací doložky: **13.10.2025**

Jméno a příjmení osoby, která změnu formátu dokumentu provedla:

Hlavní Budova č.p. 53 Podatelna "A"