





LEGENDA

návrh - SDZ

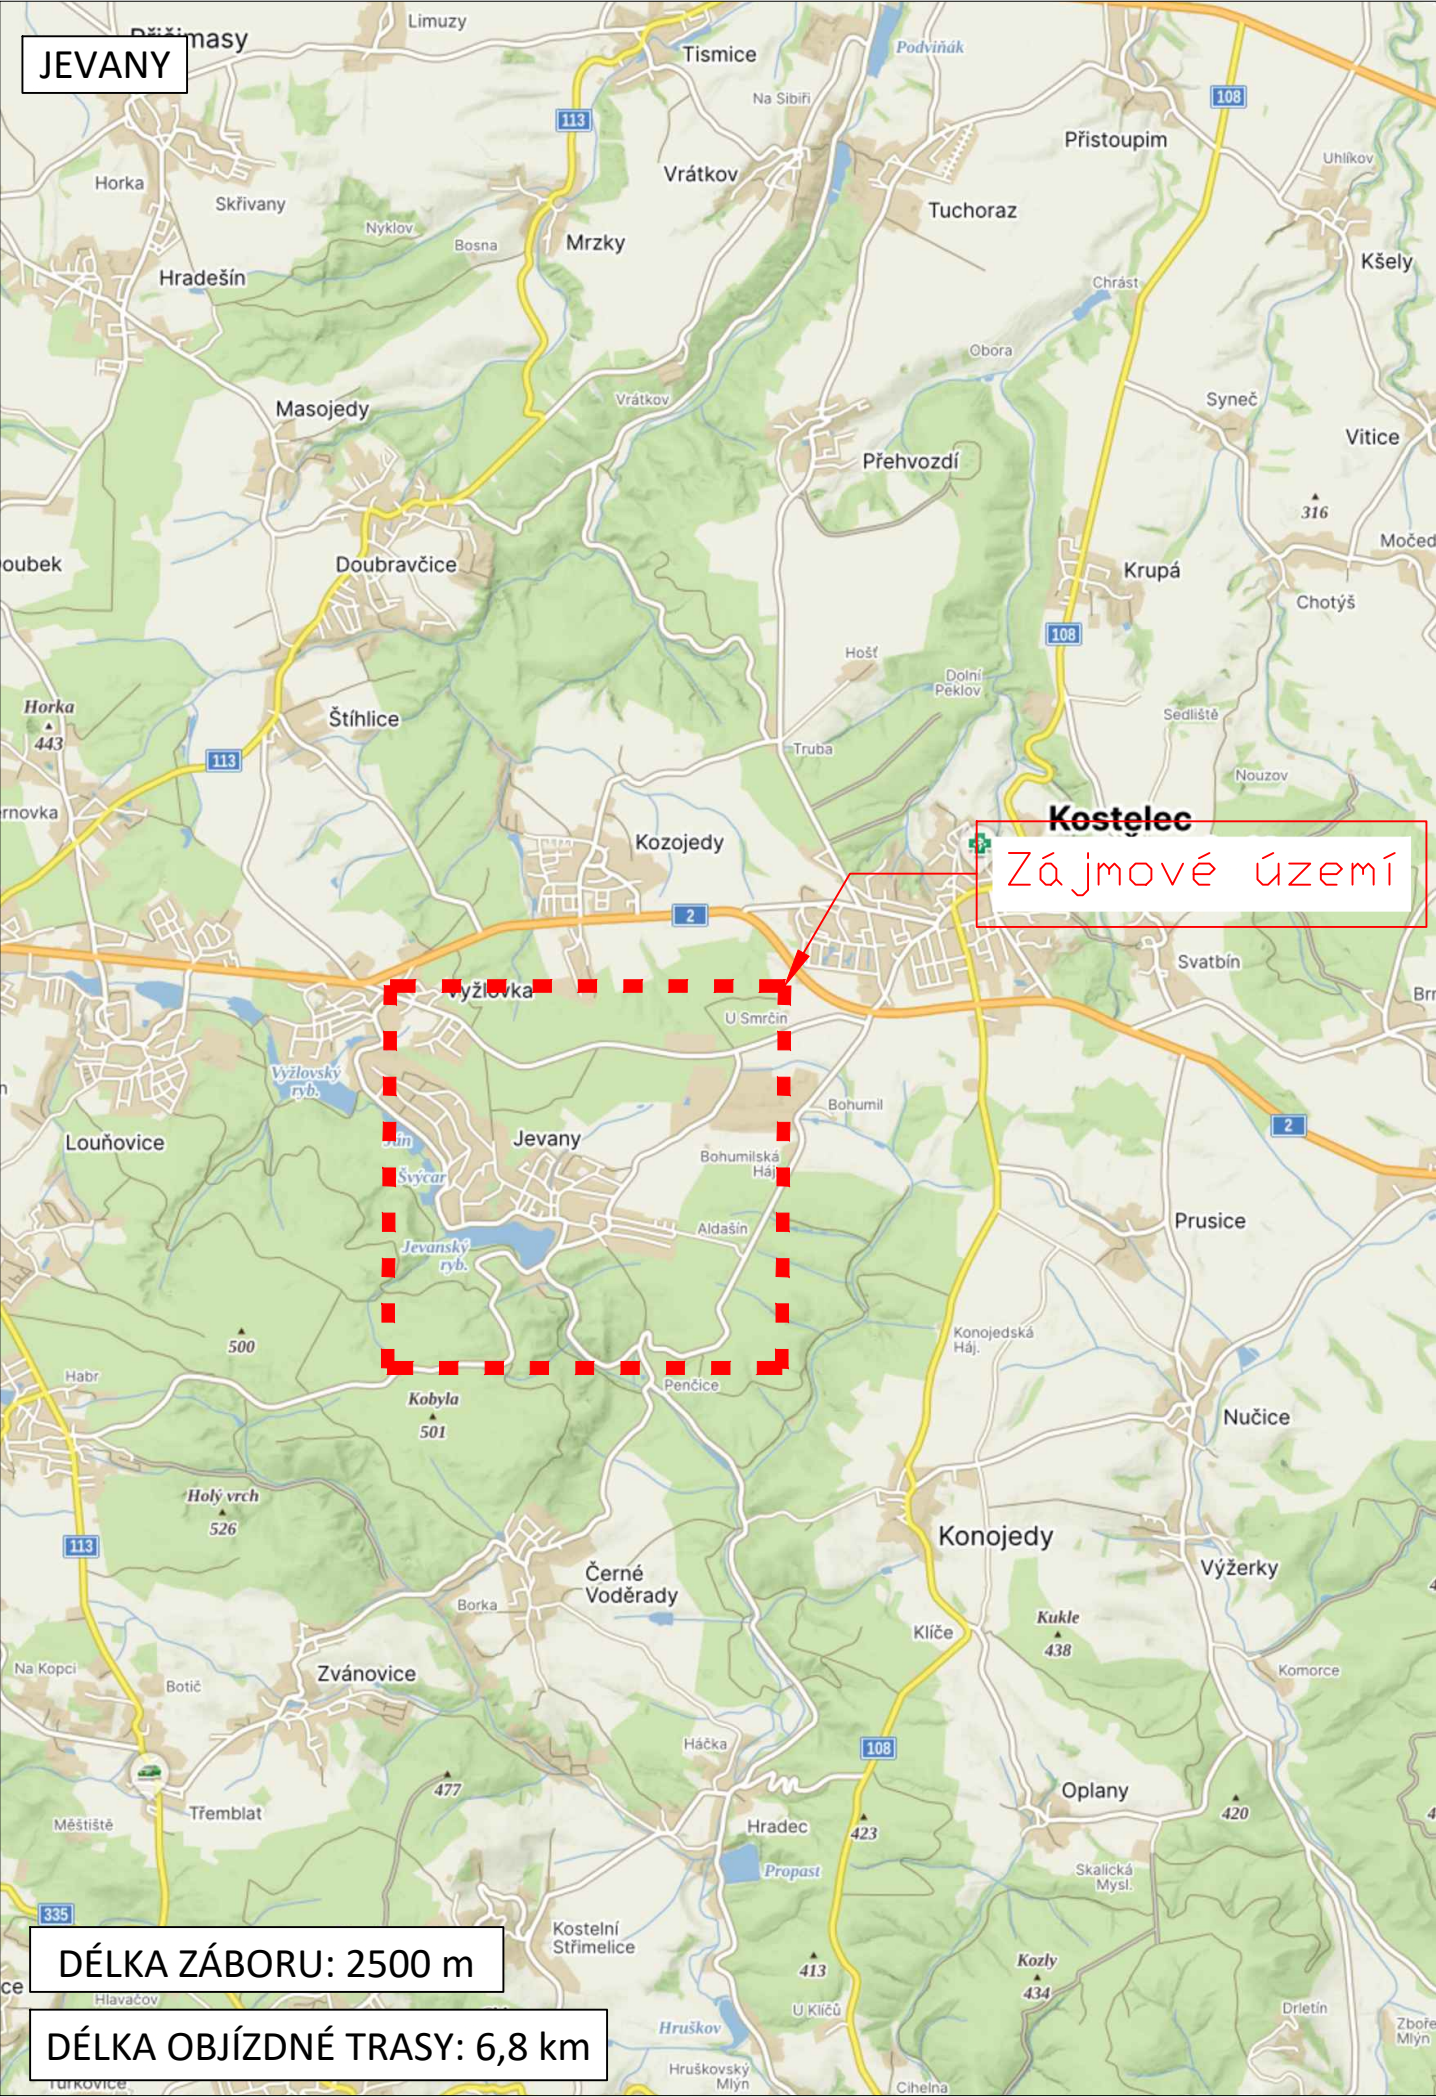

STÁVAJÍCÍ - SDZ

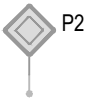



Schválil:..... Schválil:.....



3K značky s.r.o.
Jiráskova 1519, 251 01 Říčany
tel.: +420 323 601 237, www.3kznacky.cz, info@3kznacky.cz

VYPRACOVAL: Matěj Krchov		HL. INŽENÝR PROJEKTU: Jakub Turoň		INVESTOR: JEVANY JK SÚS			
ČÍSLO ZAKÁZKY: 25 01 116		DATUM: 09/2025					
AKCE: III/1084 Jevany				MĚŘÍTKO: 1:80000		FORMÁT: 2xA4	
				STUPEŇ: RDS		PŘÍLOHA ČÍSLO:	
PŘÍLOHA: Zájmová mapa				KOPIE ČÍSLO:		A	

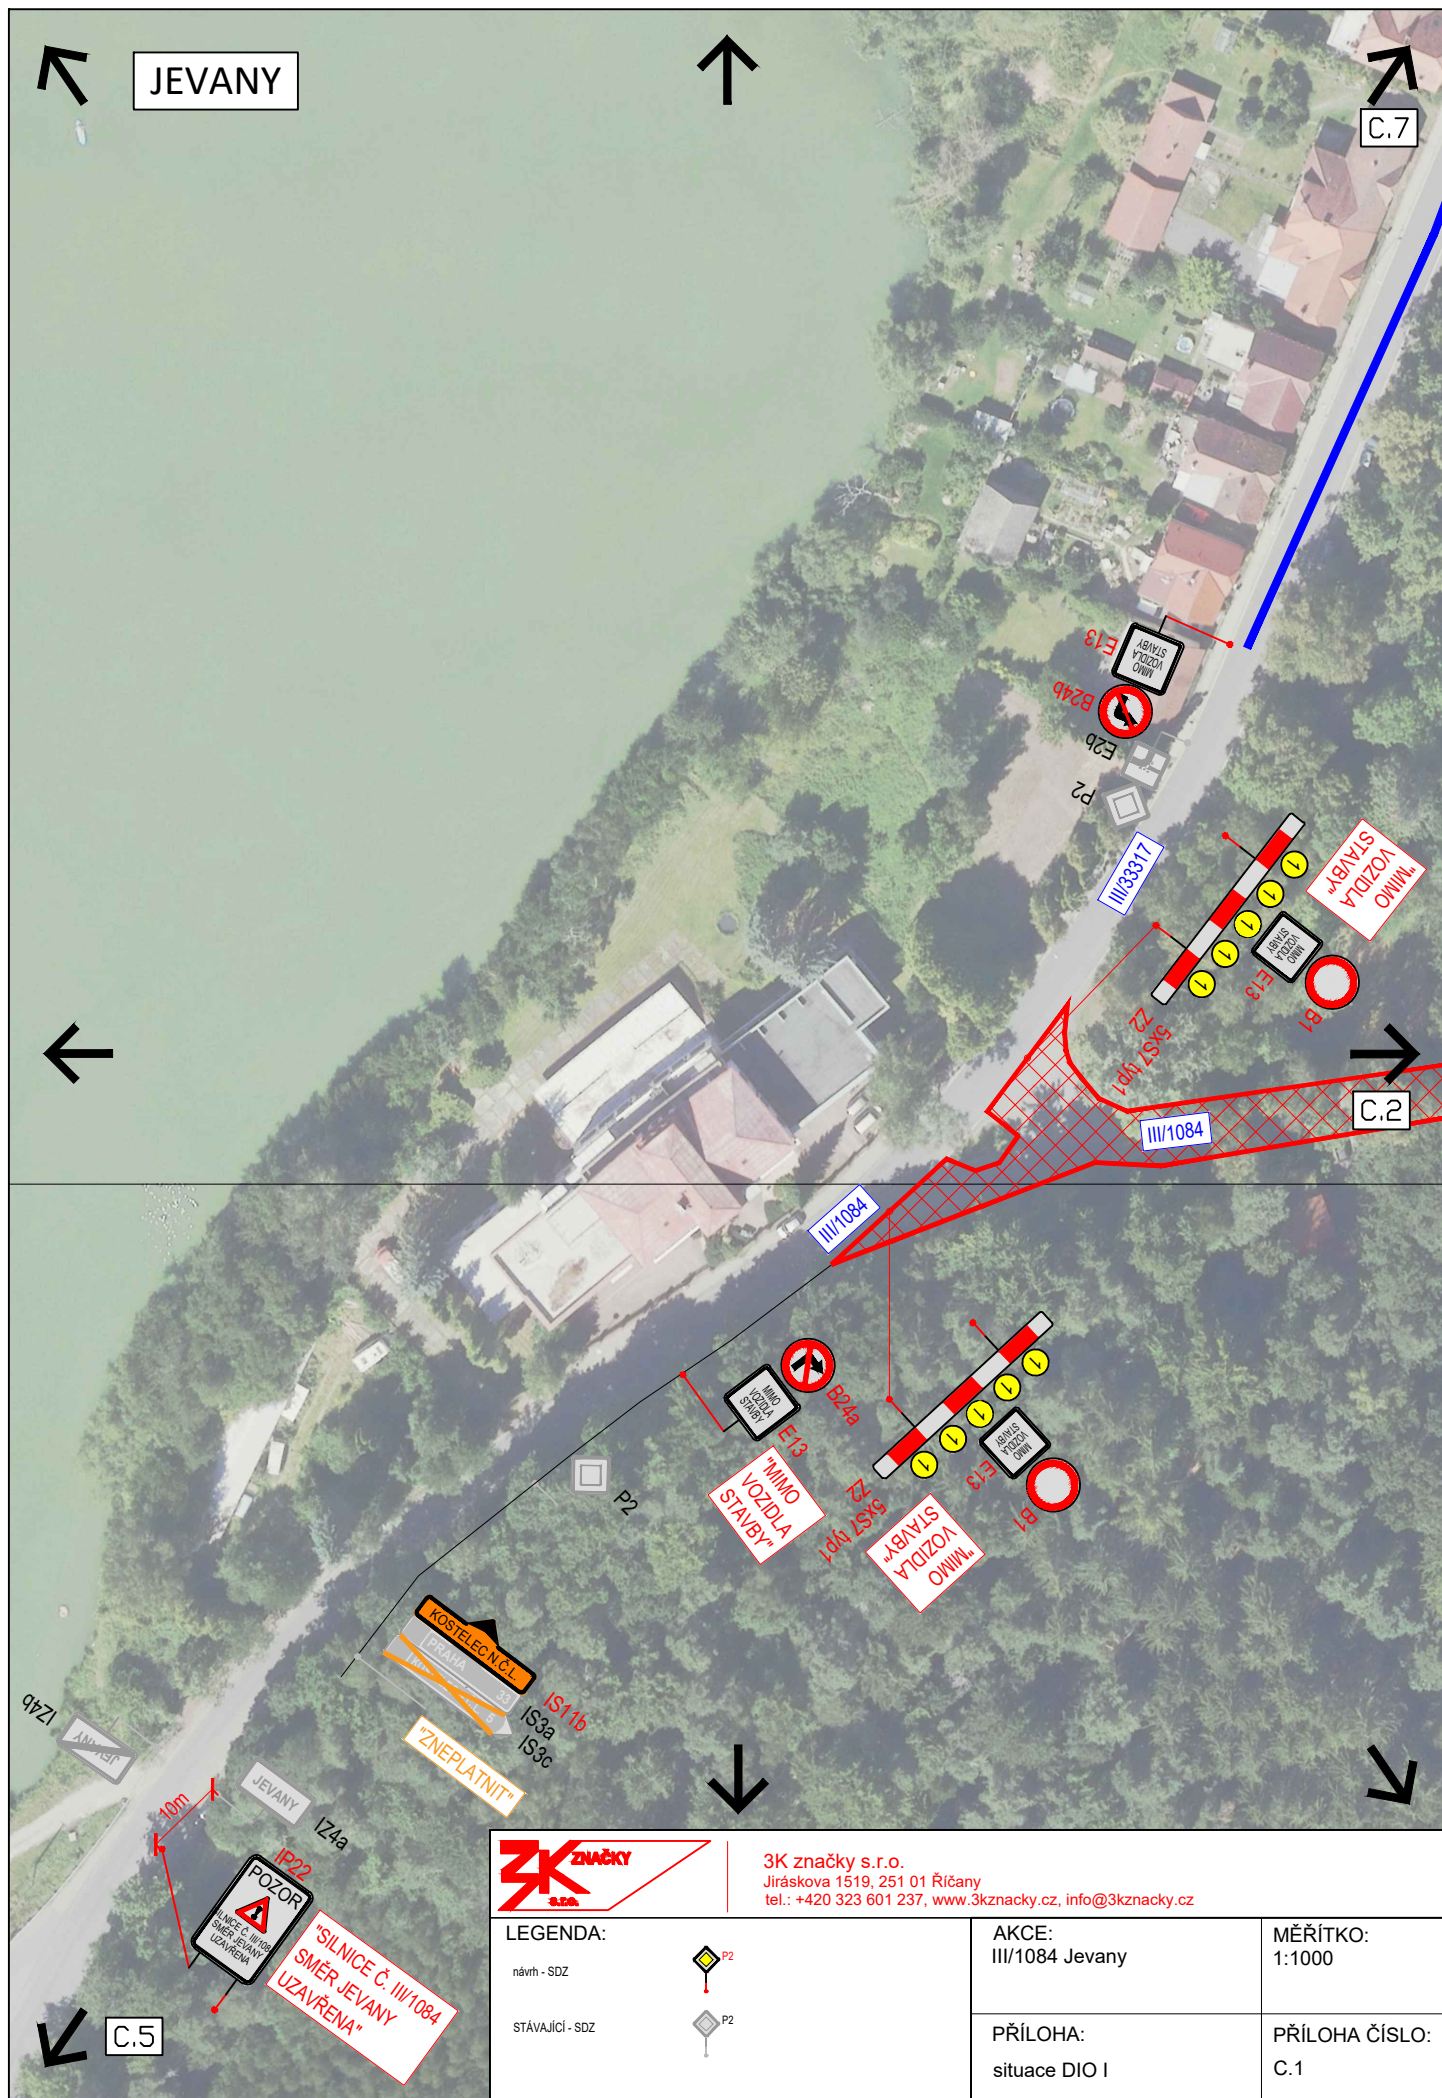

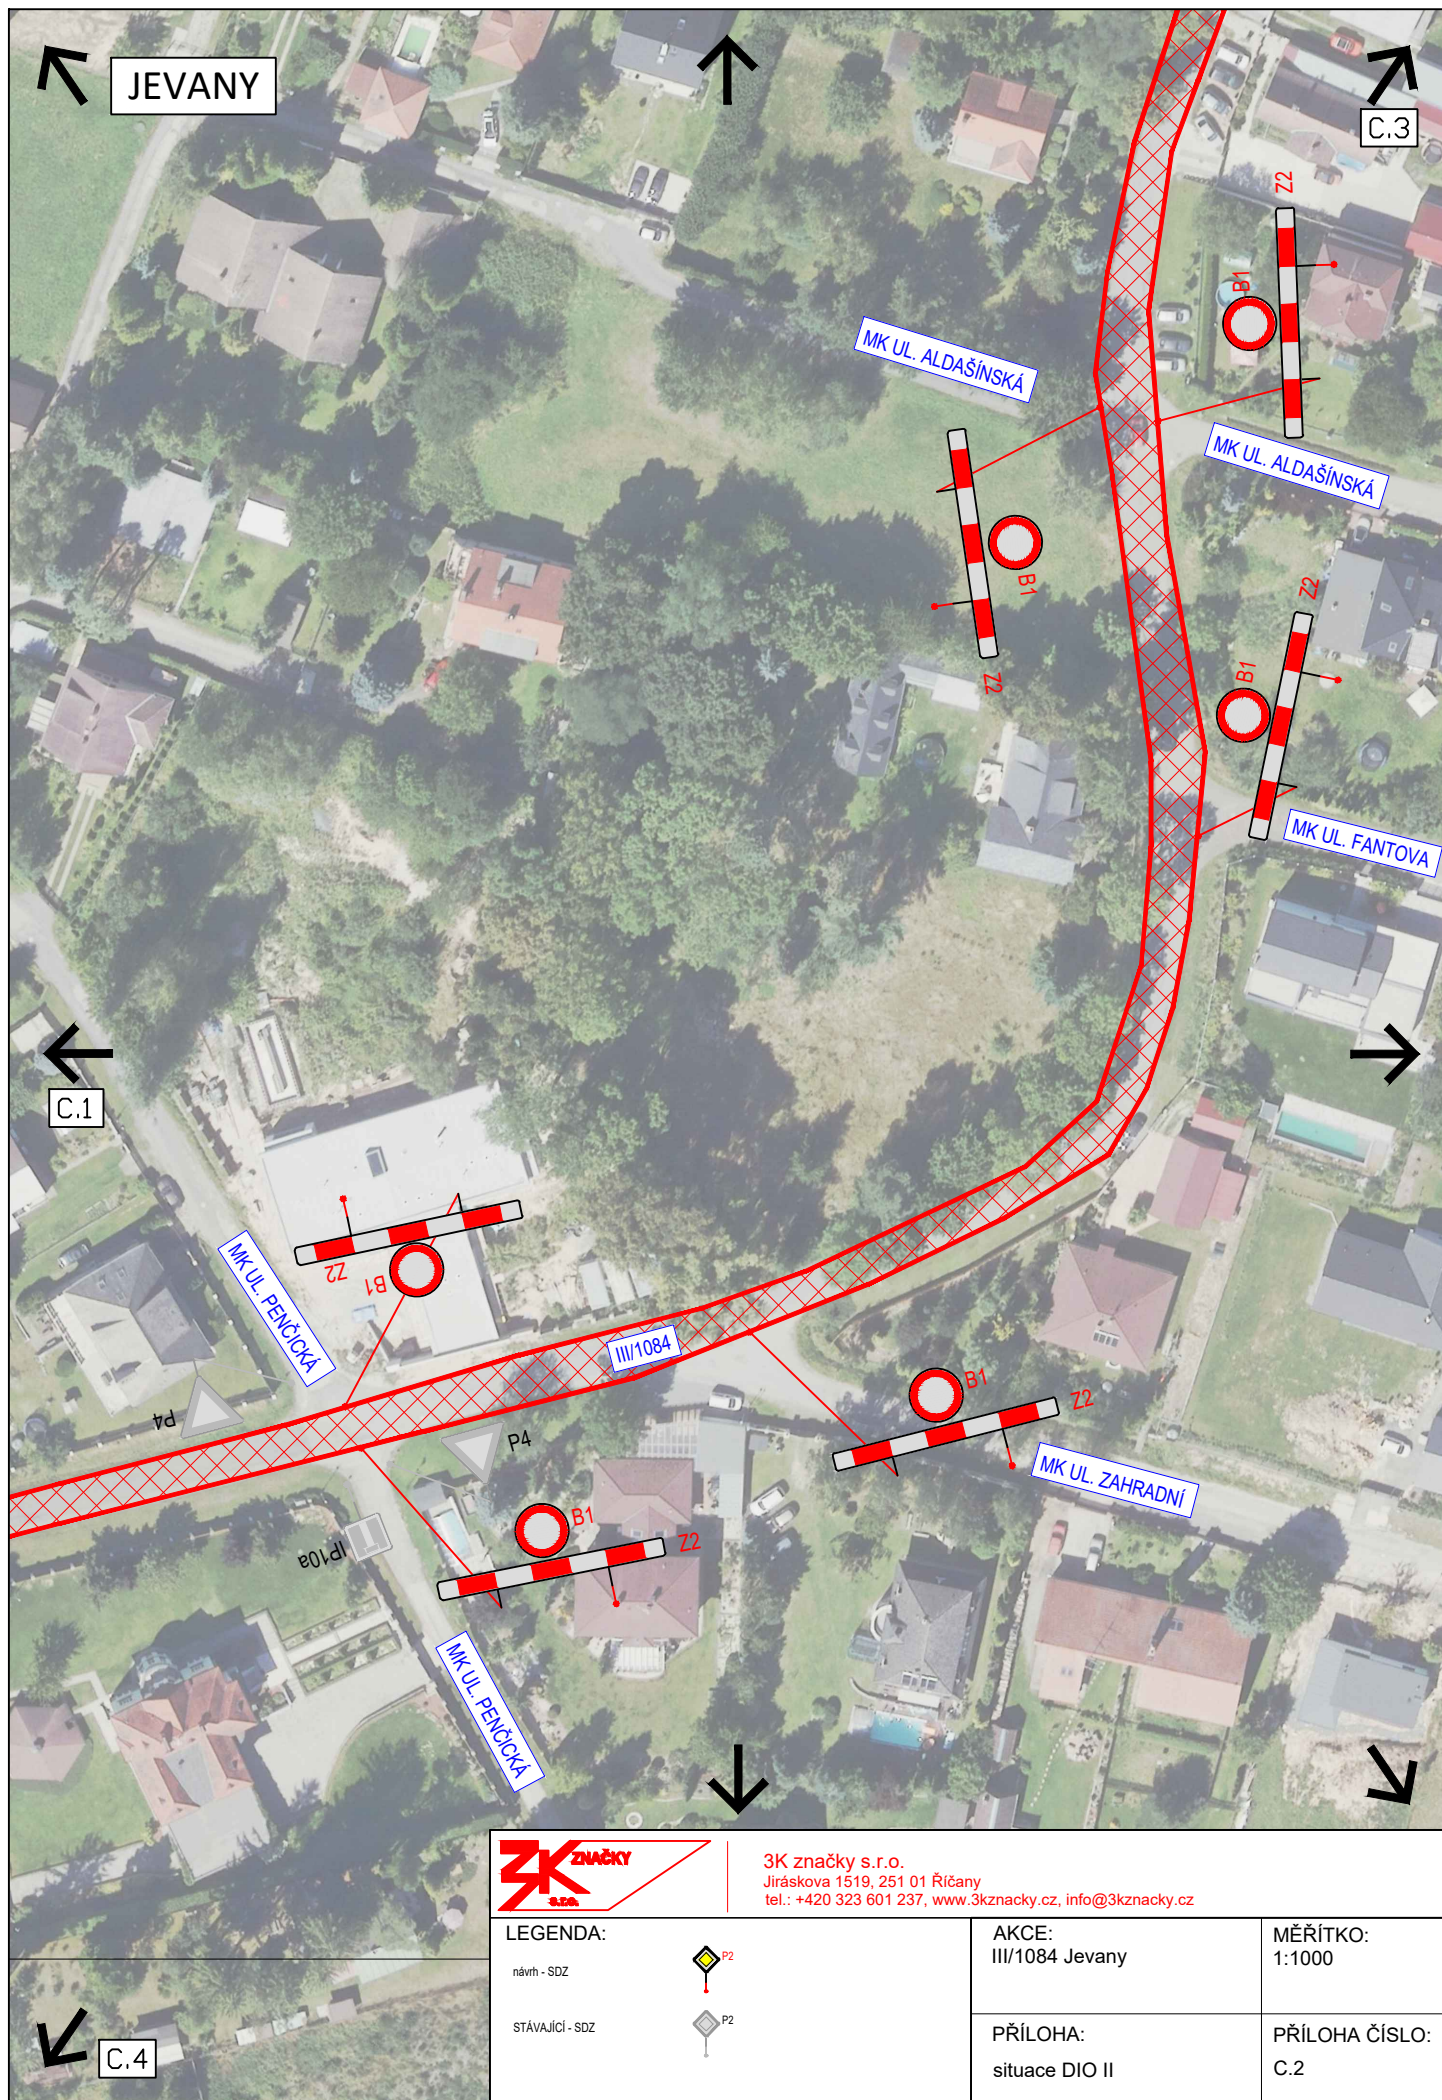

3K značky s.r.o.
Jiráskova 1519, 251 01 Říčany
tel.: +420 323 601 237, www.3kznacky.cz, info@3kznacky.cz

LEGENDA:

návrh - SDZ



stávající - SDZ




AKCE:
III/1084 Jevany

MĚŘITKO:
1:1000

PŘÍLOHA:
situace DIO II

PŘÍLOHA ČÍSLO:
C.2

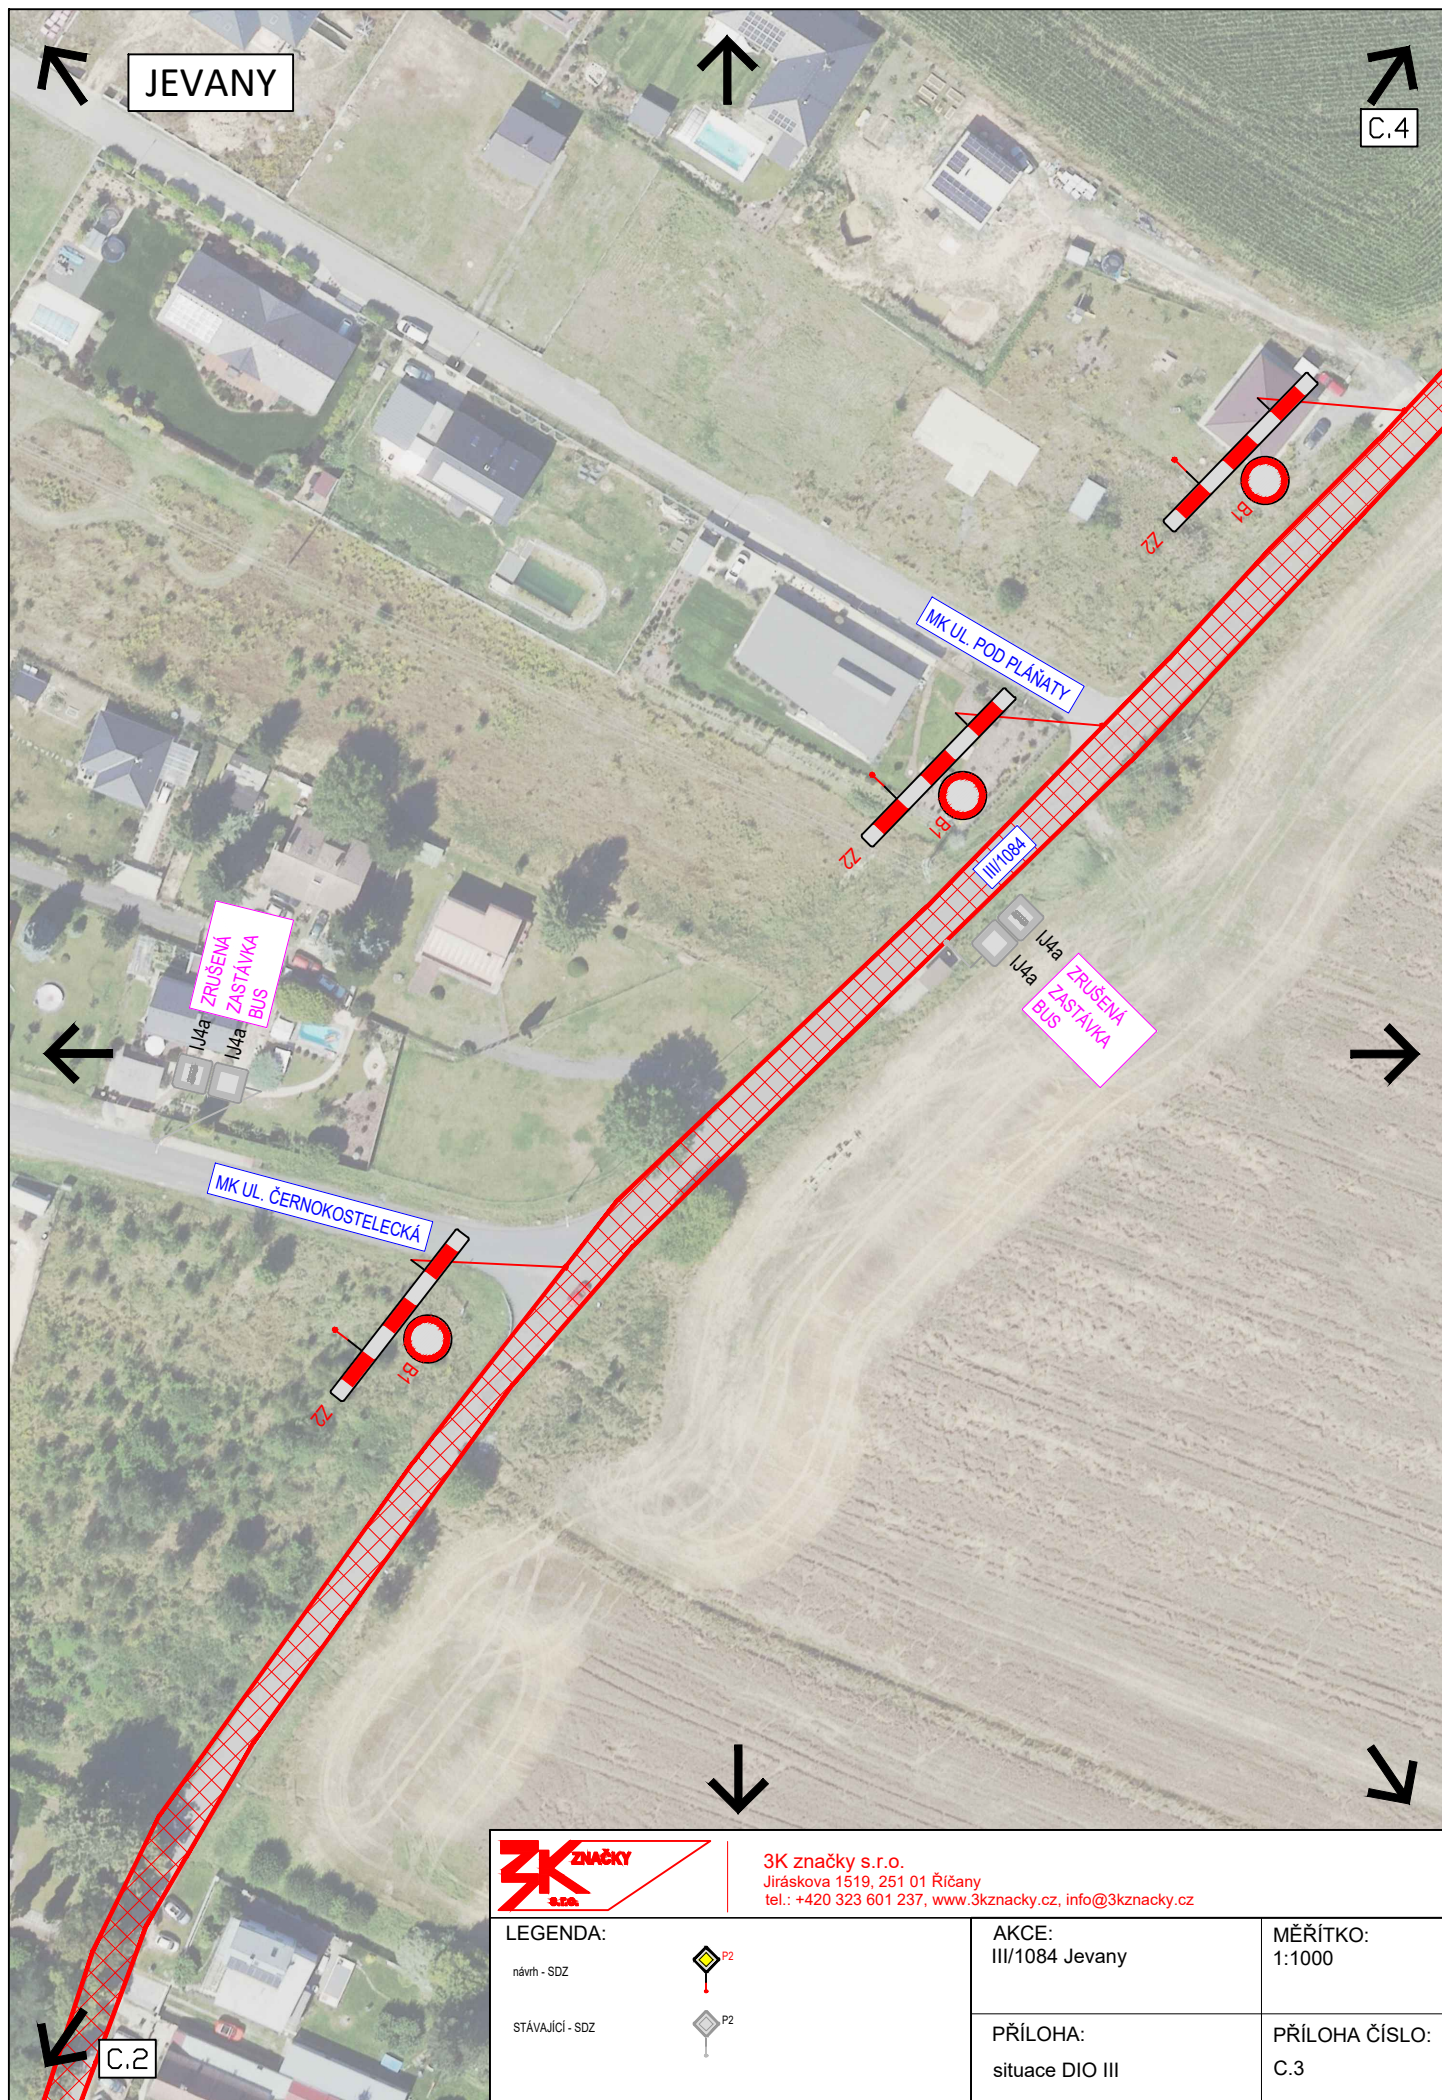

3K značky s.r.o.
Jiráskova 1519, 251 01 Říčany
tel.: +420 323 601 237, www.3kznacky.cz, info@3kznacky.cz

LEGENDA:

návrh - SDZ

stávající - SDZ





AKCE:
III/1084 Jevany


PŘÍLOHA:
situace DIO III

MĚŘÍTKO:
1:1000

PŘÍLOHA ČÍSLO:
C.3

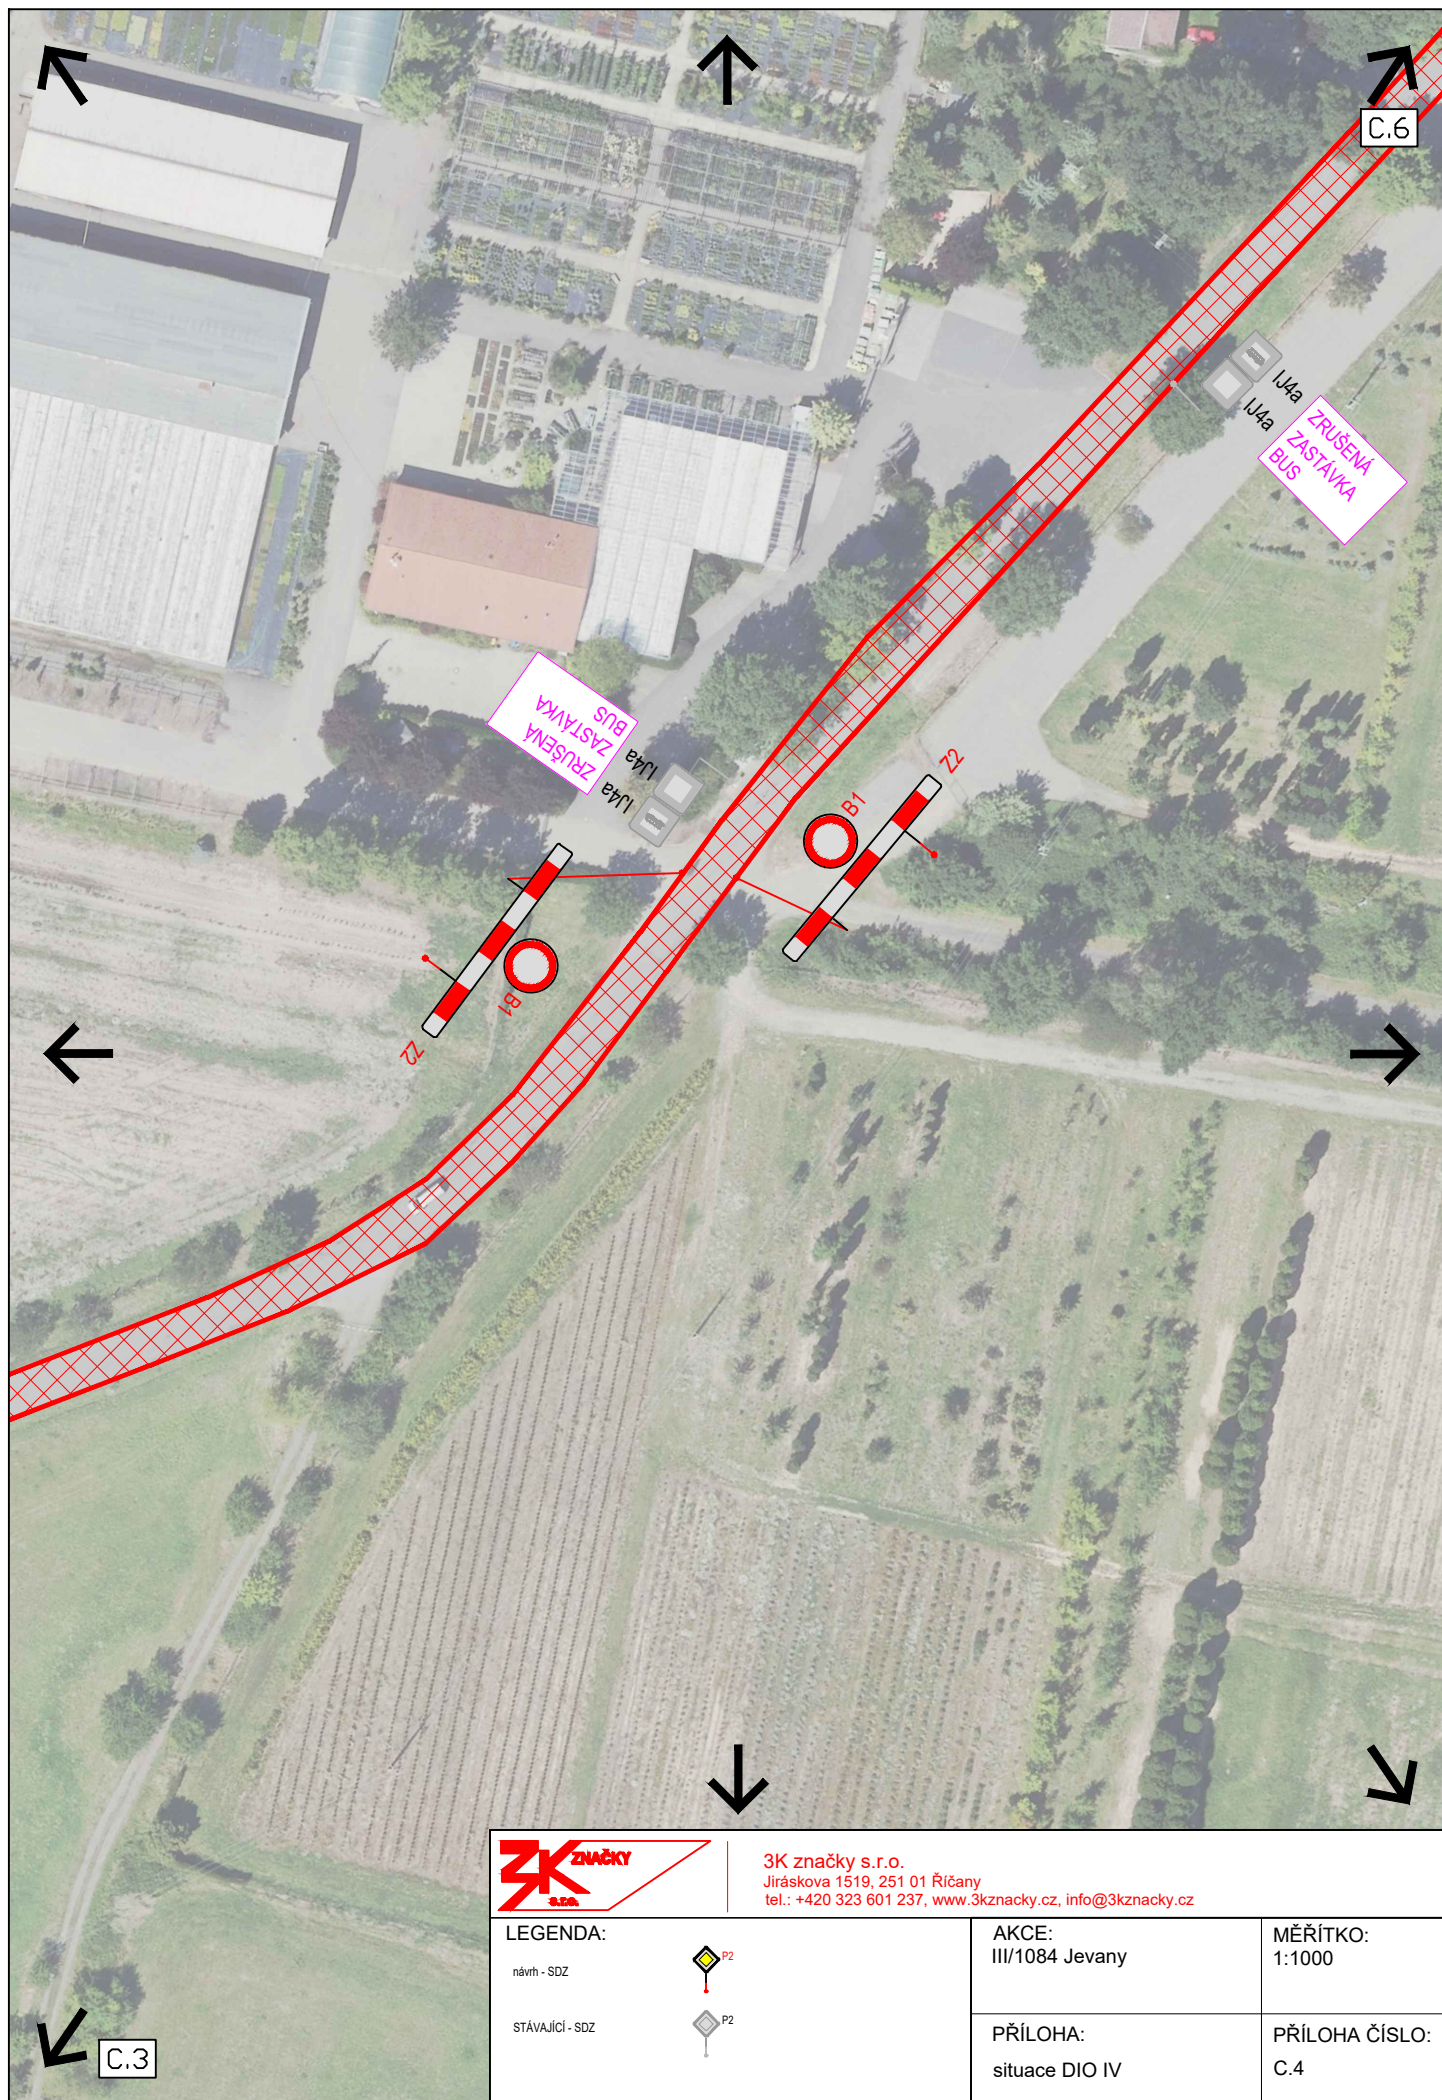

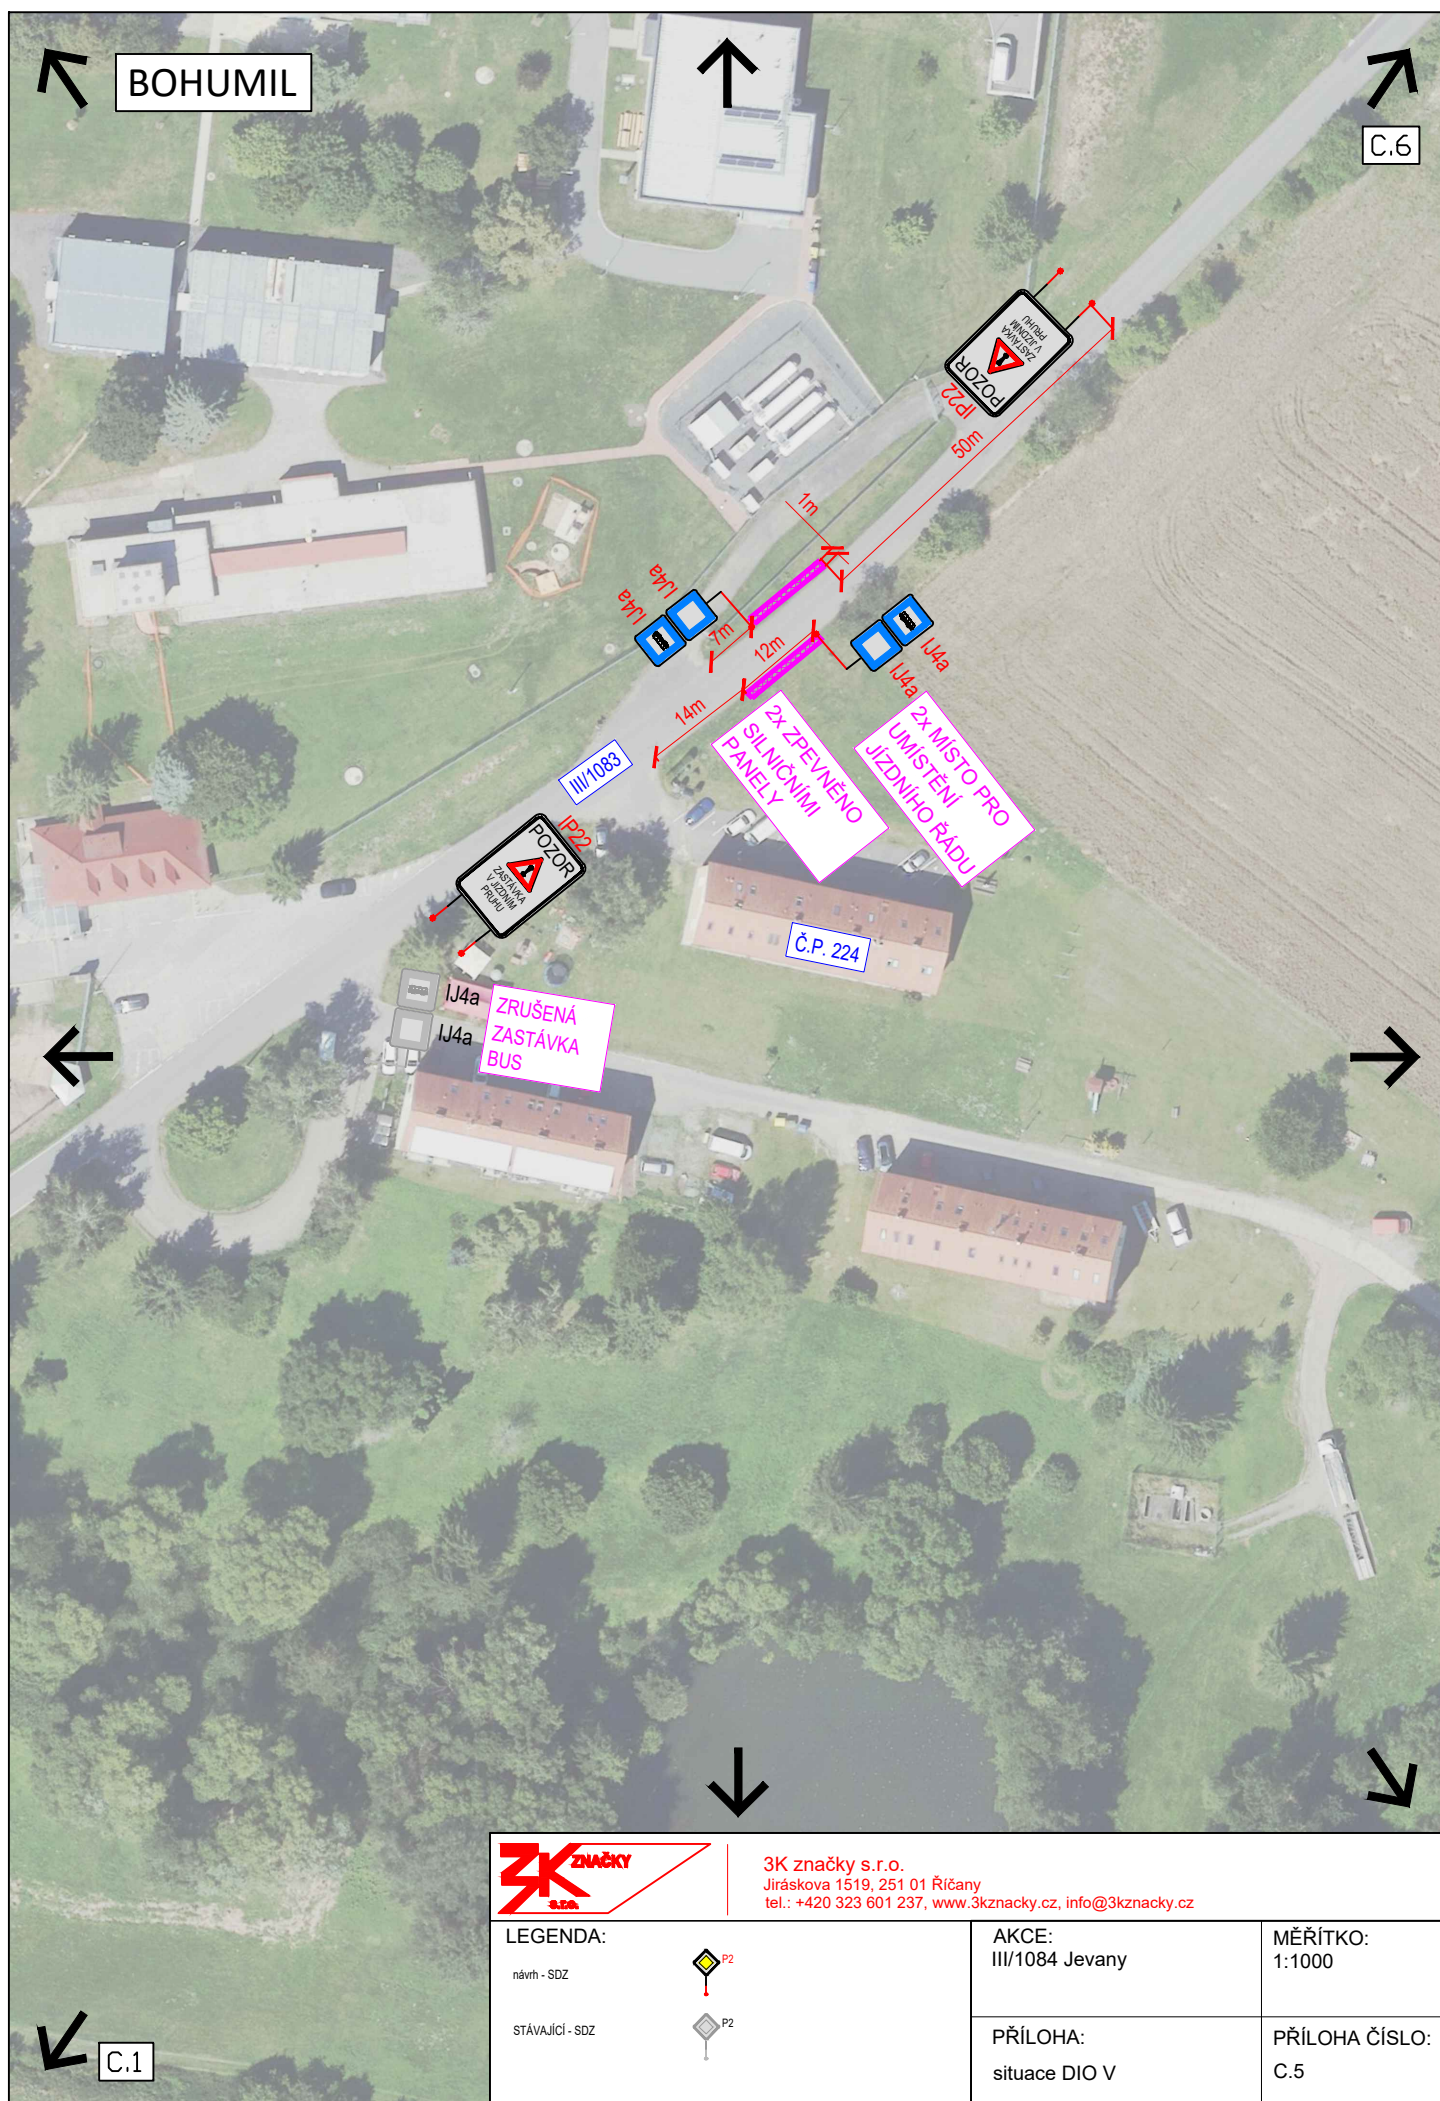

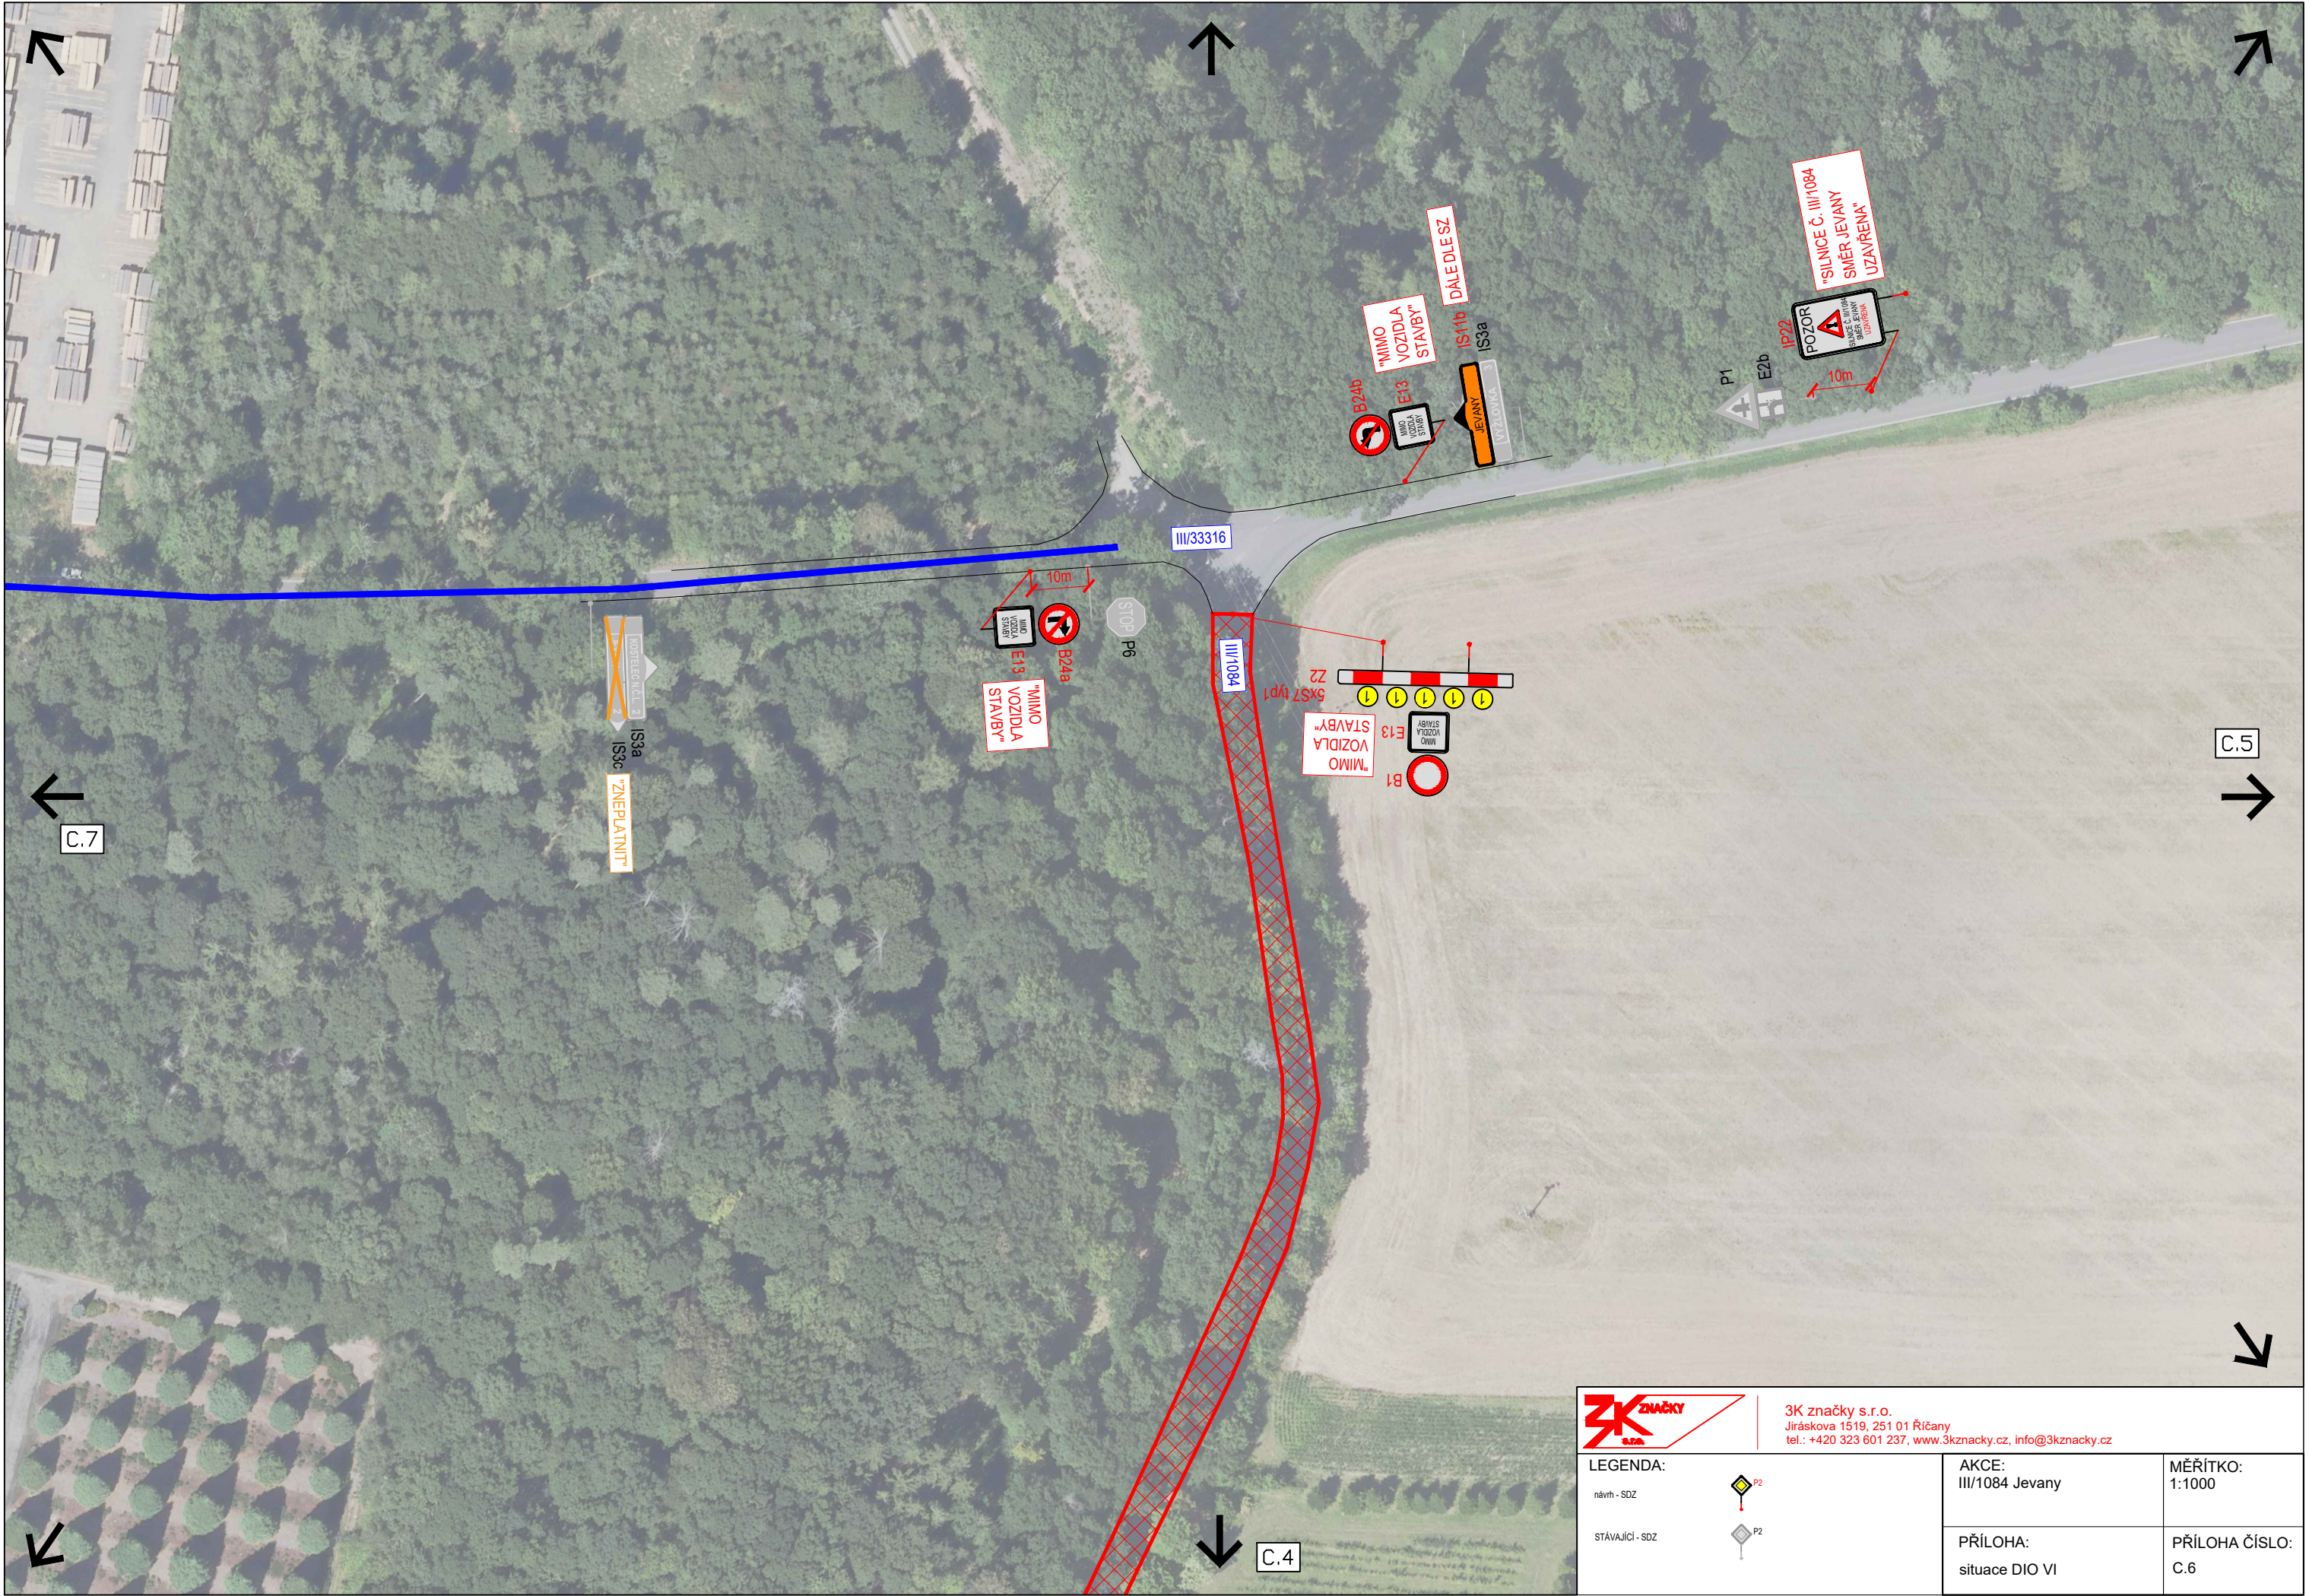

**Doložka podle § 69a odst. 4 zákona č. 499/2004 Sb. a § 24 odst. 3 vyhlášky č. 259/2012 Sb.
pro změnu datového formátu dokumentu v digitální podobě.**

Dokument na vstupu nebyl podepsán.

Název souboru, nad kterým proběhla změna datového formátu:

III 1084 JEVANY.pdf

Původní datový formát: **.PDF**

Subjekt, který změnu formátu dokumentu provedl:

MěÚ Říčany

Datum vyhotovení ověřovací doložky: **13.10.2025**

Jméno a příjmení osoby, která změnu formátu dokumentu provedla:

Hlavní Budova č.p. 53 Podatelna "A"