



STÁVAJÍCÍ OBJEKT - JATKA
± 0,000 = PODLAHA I. NP

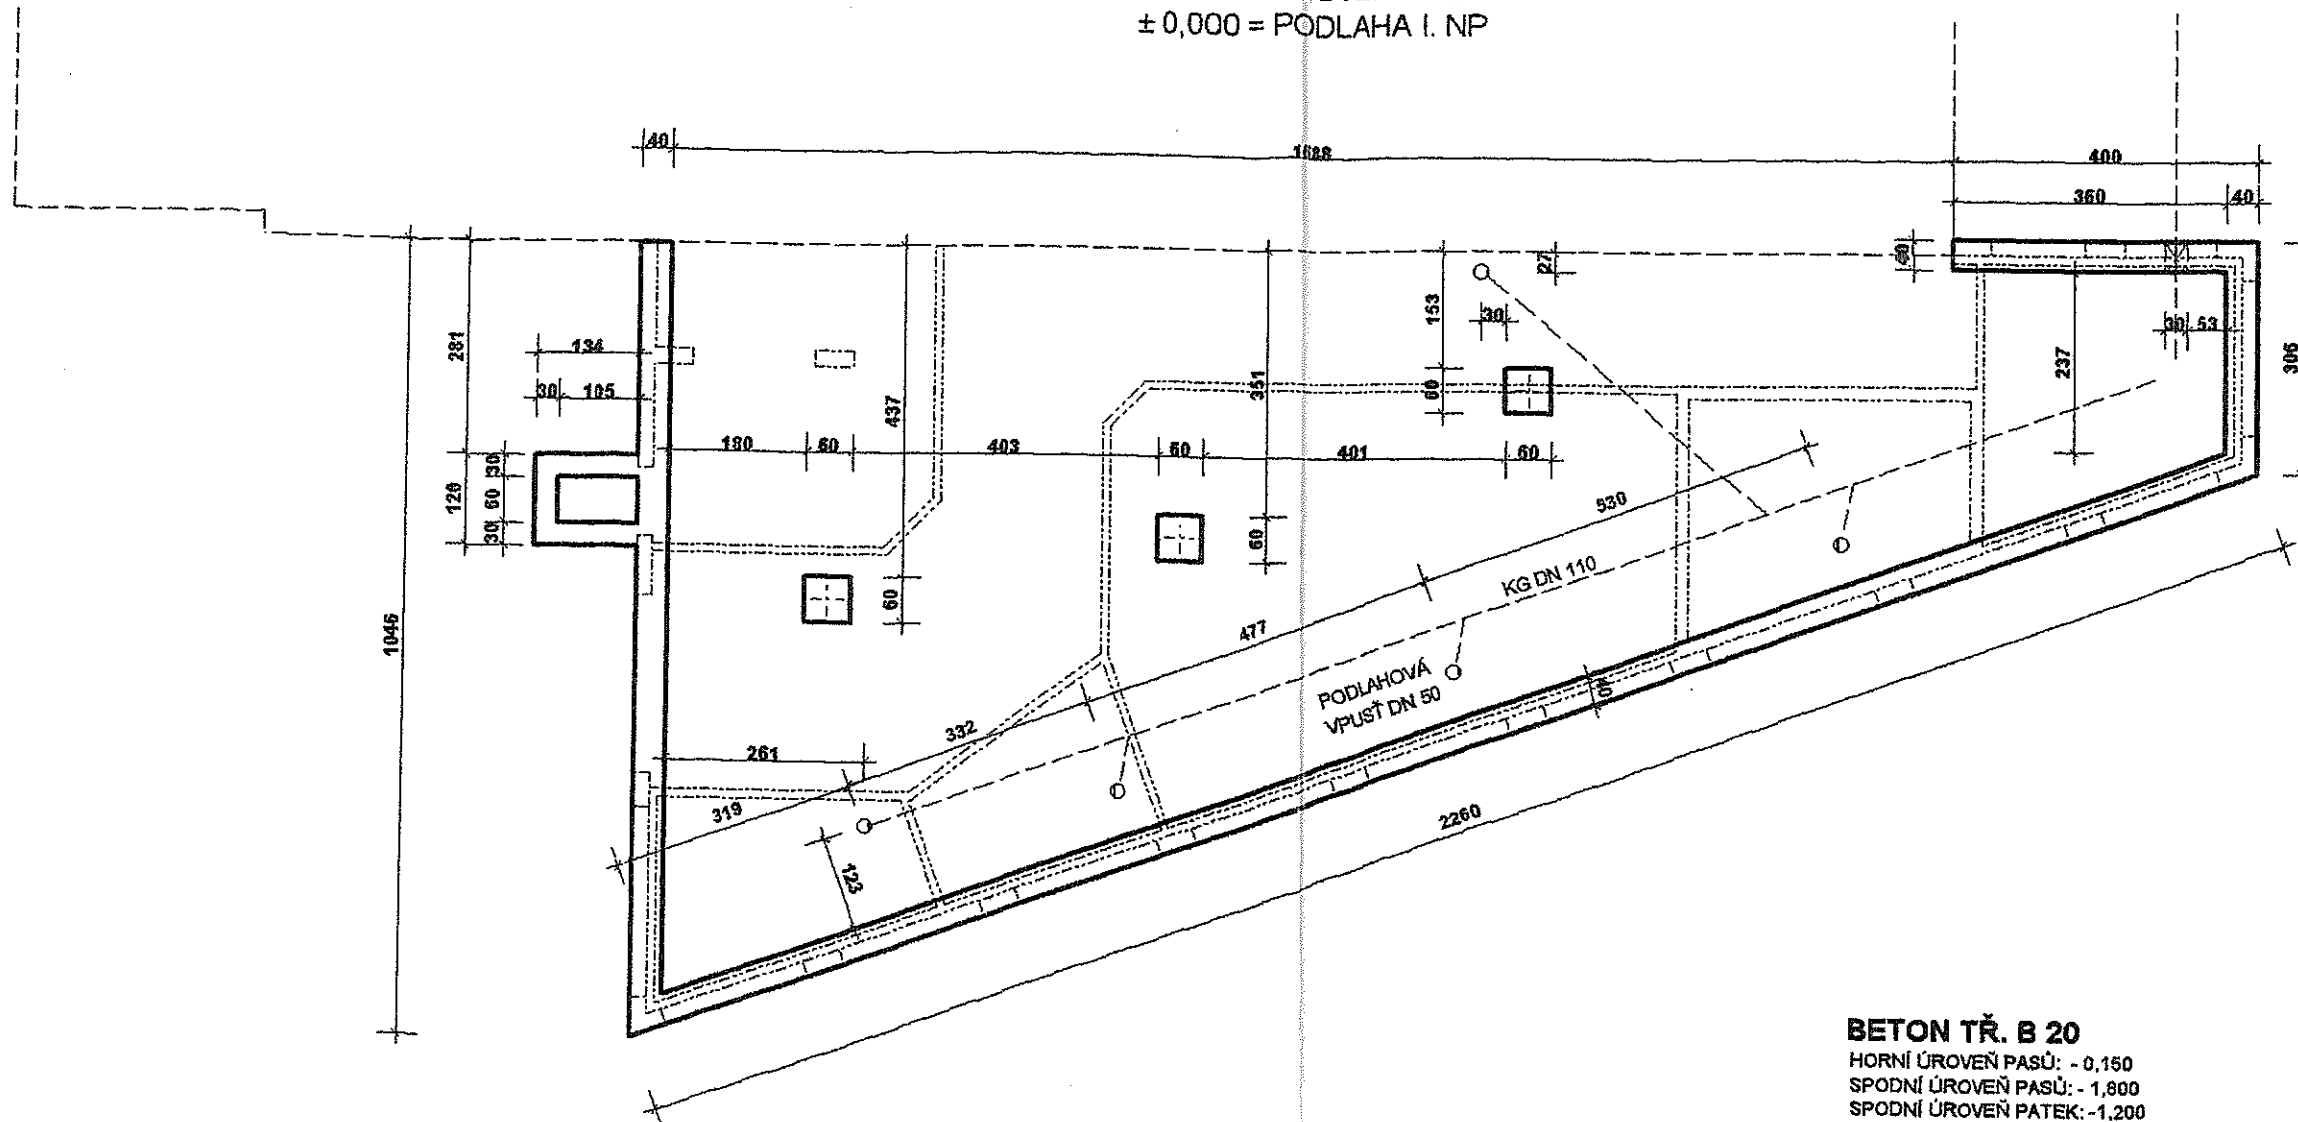


BETON TŘ. B 20
HORNÍ ÚROVEŇ PASŮ: - 0,150
SPODNÍ ÚROVEŇ PASŮ: - 1,800
SPODNÍ ÚROVEŇ PATEK: -1,200

PROJEKTANT: Jiří Buneš, J. Š. Baara, čp. 1882, Most tel.: 777 192 161. fax.: 476 442 283	IČO : 120 638 78 ČKAIT : 0401022	PARÉ 3
STAVEBNÍK : JANKRI, s.r.o., Ke Hřbitovu 318, 281 63 Vyžlovka	Zak. číslo: 02 07 2014	
NÁZEV STAVBY: Přístavby k č.p. 318, Vyžlovka k.ú. Vyžlovka, p.p.č. 276/12		
DOKUMENTACE KE SPOLEČNÉMU ÚZEMNÍMU ROZHODNUTÍ A STAVEBNÍMU POVOLENÍ DATUM: 07/2014		
OBSAH: PŮDORYS ZÁKLADŮ	MĚŘÍTKO: 1 : 100	Č. VÝKR.: 1.

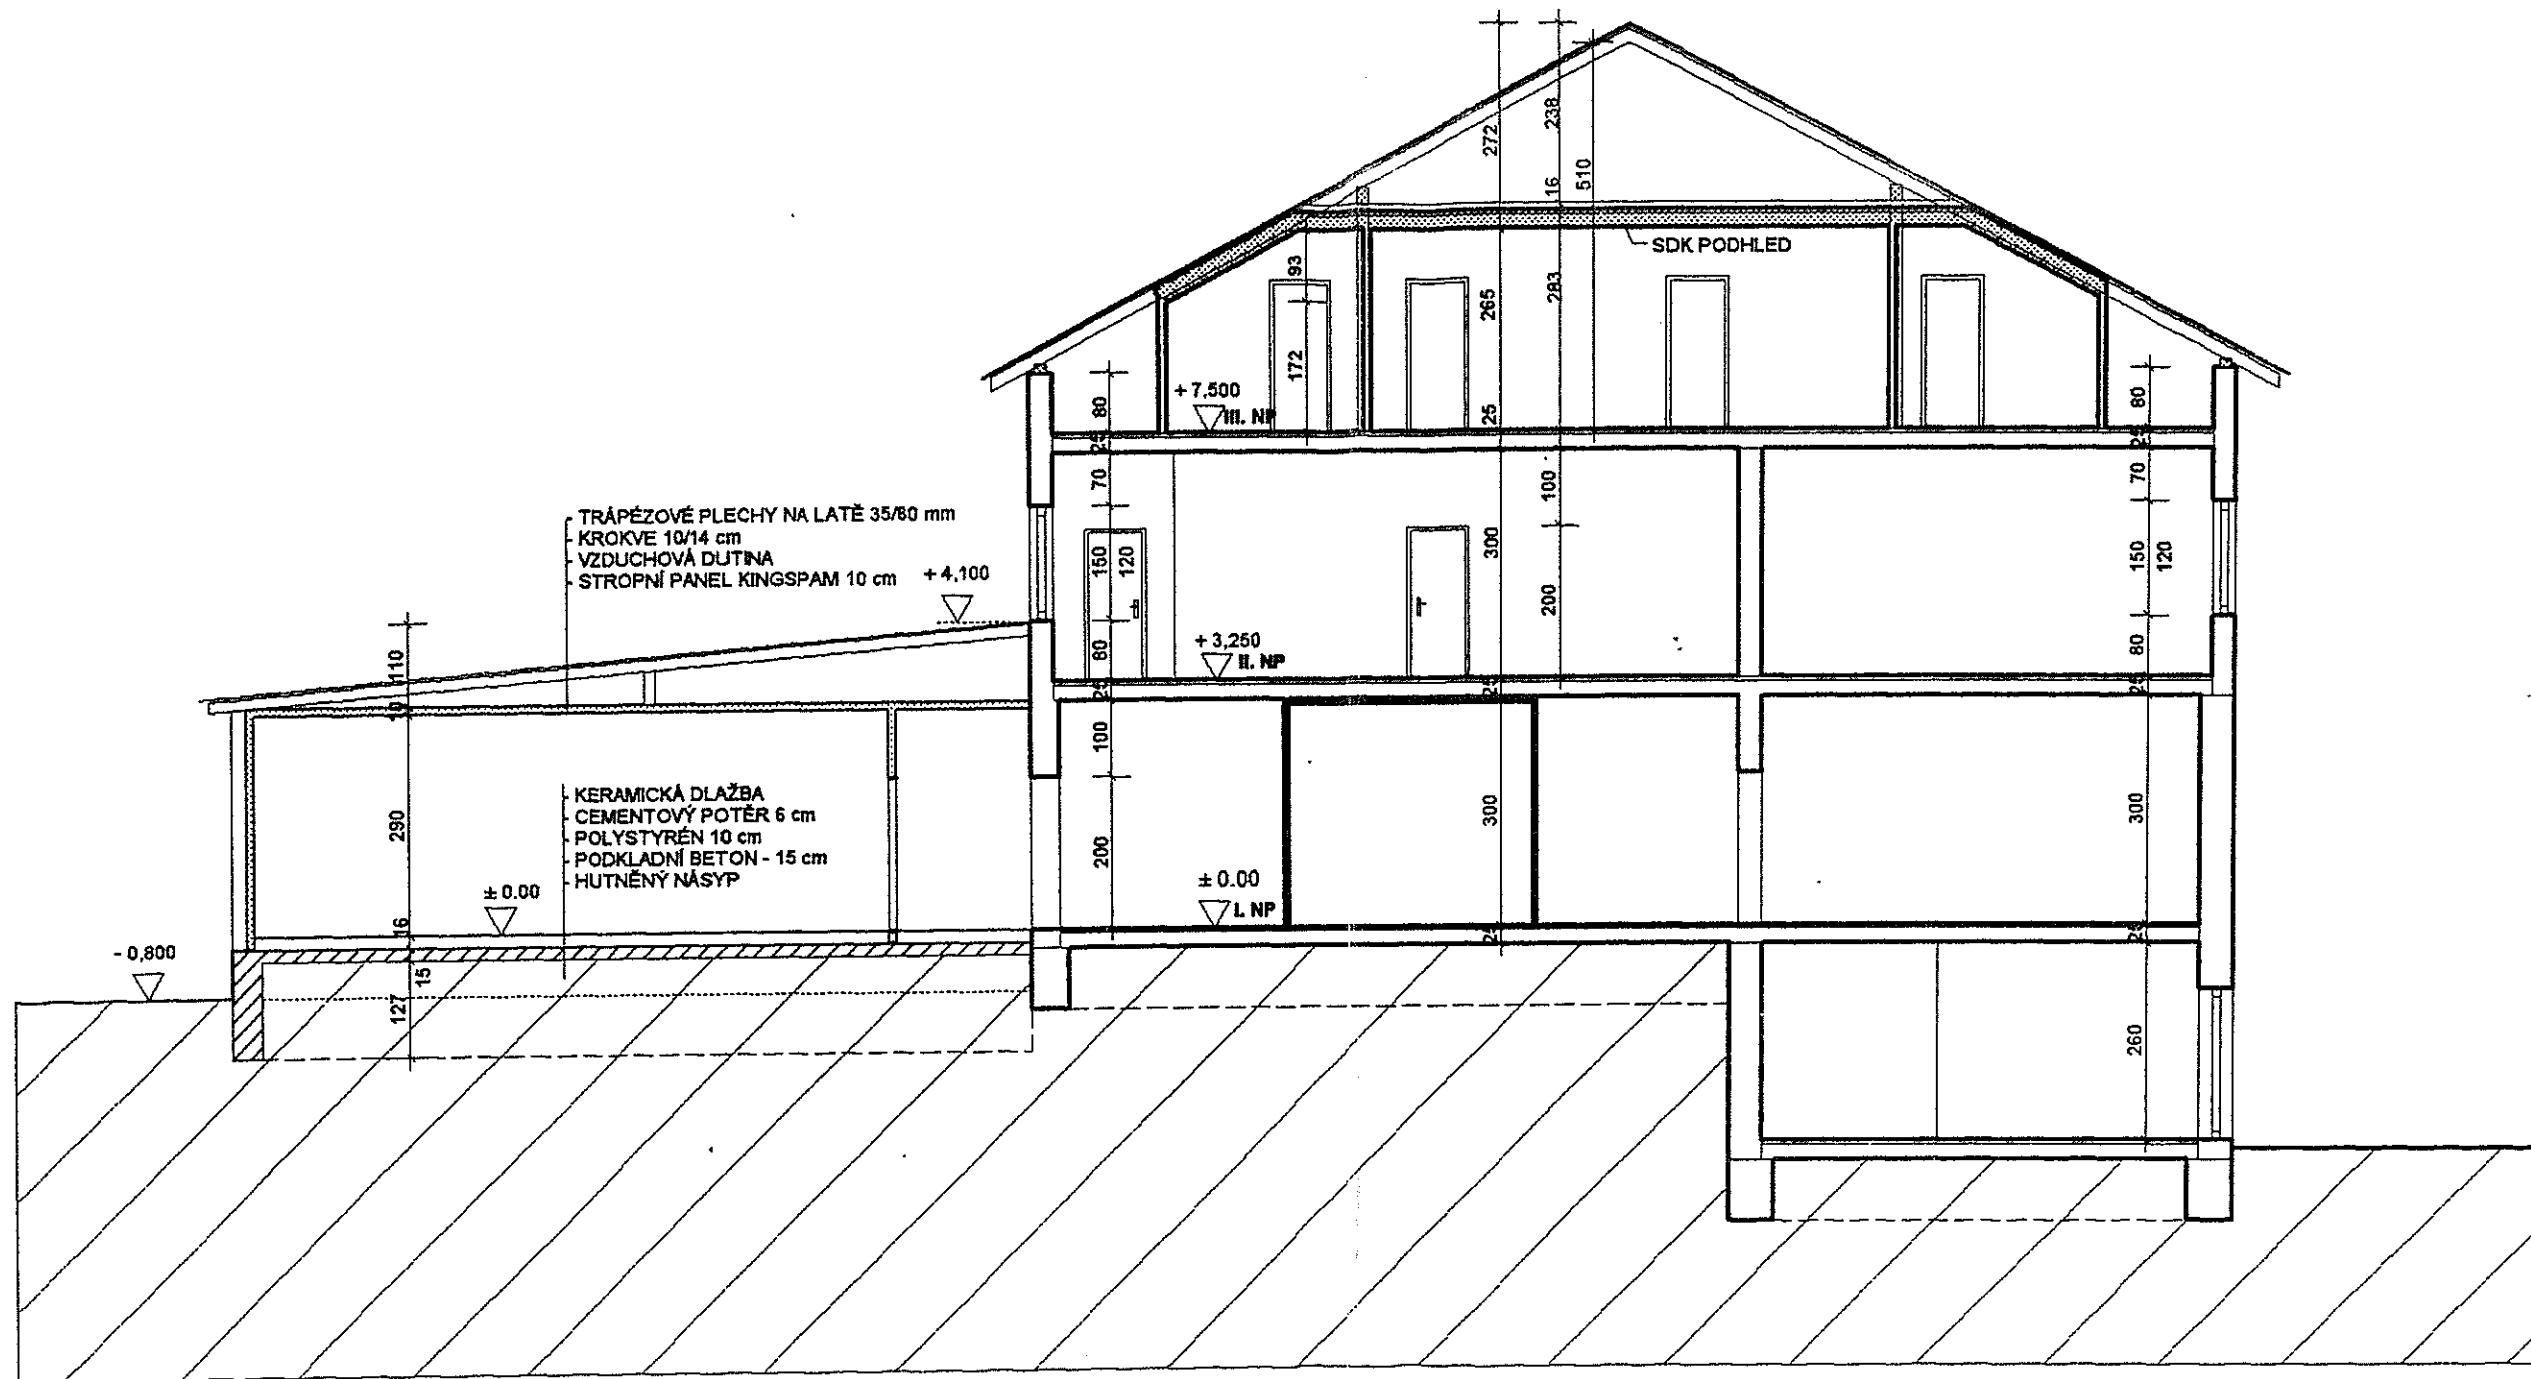

PROJEKTANT: Jiří Buneš, J. Š. Baara, čp. 1882, Most tel.: 777 192 161. fax.: 476 442 283	IČO : 120 638 78 ČKAIT : 0401022	PARÉ:
STAVEBNÍK : JANKRI s.r.o., Ke Hřbitovu 318, Vyžlovka	Zak. číslo: 02 07 2014	
NÁZEV STAVBY: Přístavby k č.p. 318, Vvžlovka, k.ú. Vyžlovka.parc. č. 276/12		
DOKUMENTACE KE SPOLEČNÉMU ÚZEMNÍMU ROZHODNUTÍ A STAVEBNÍMU POVOLENÍ DATUM: 07/2014		
OBSAH: PŘÍČNÝ ŘEZ	MĚŘITKO: 1 : 100	Č. VÝKR.: 4.

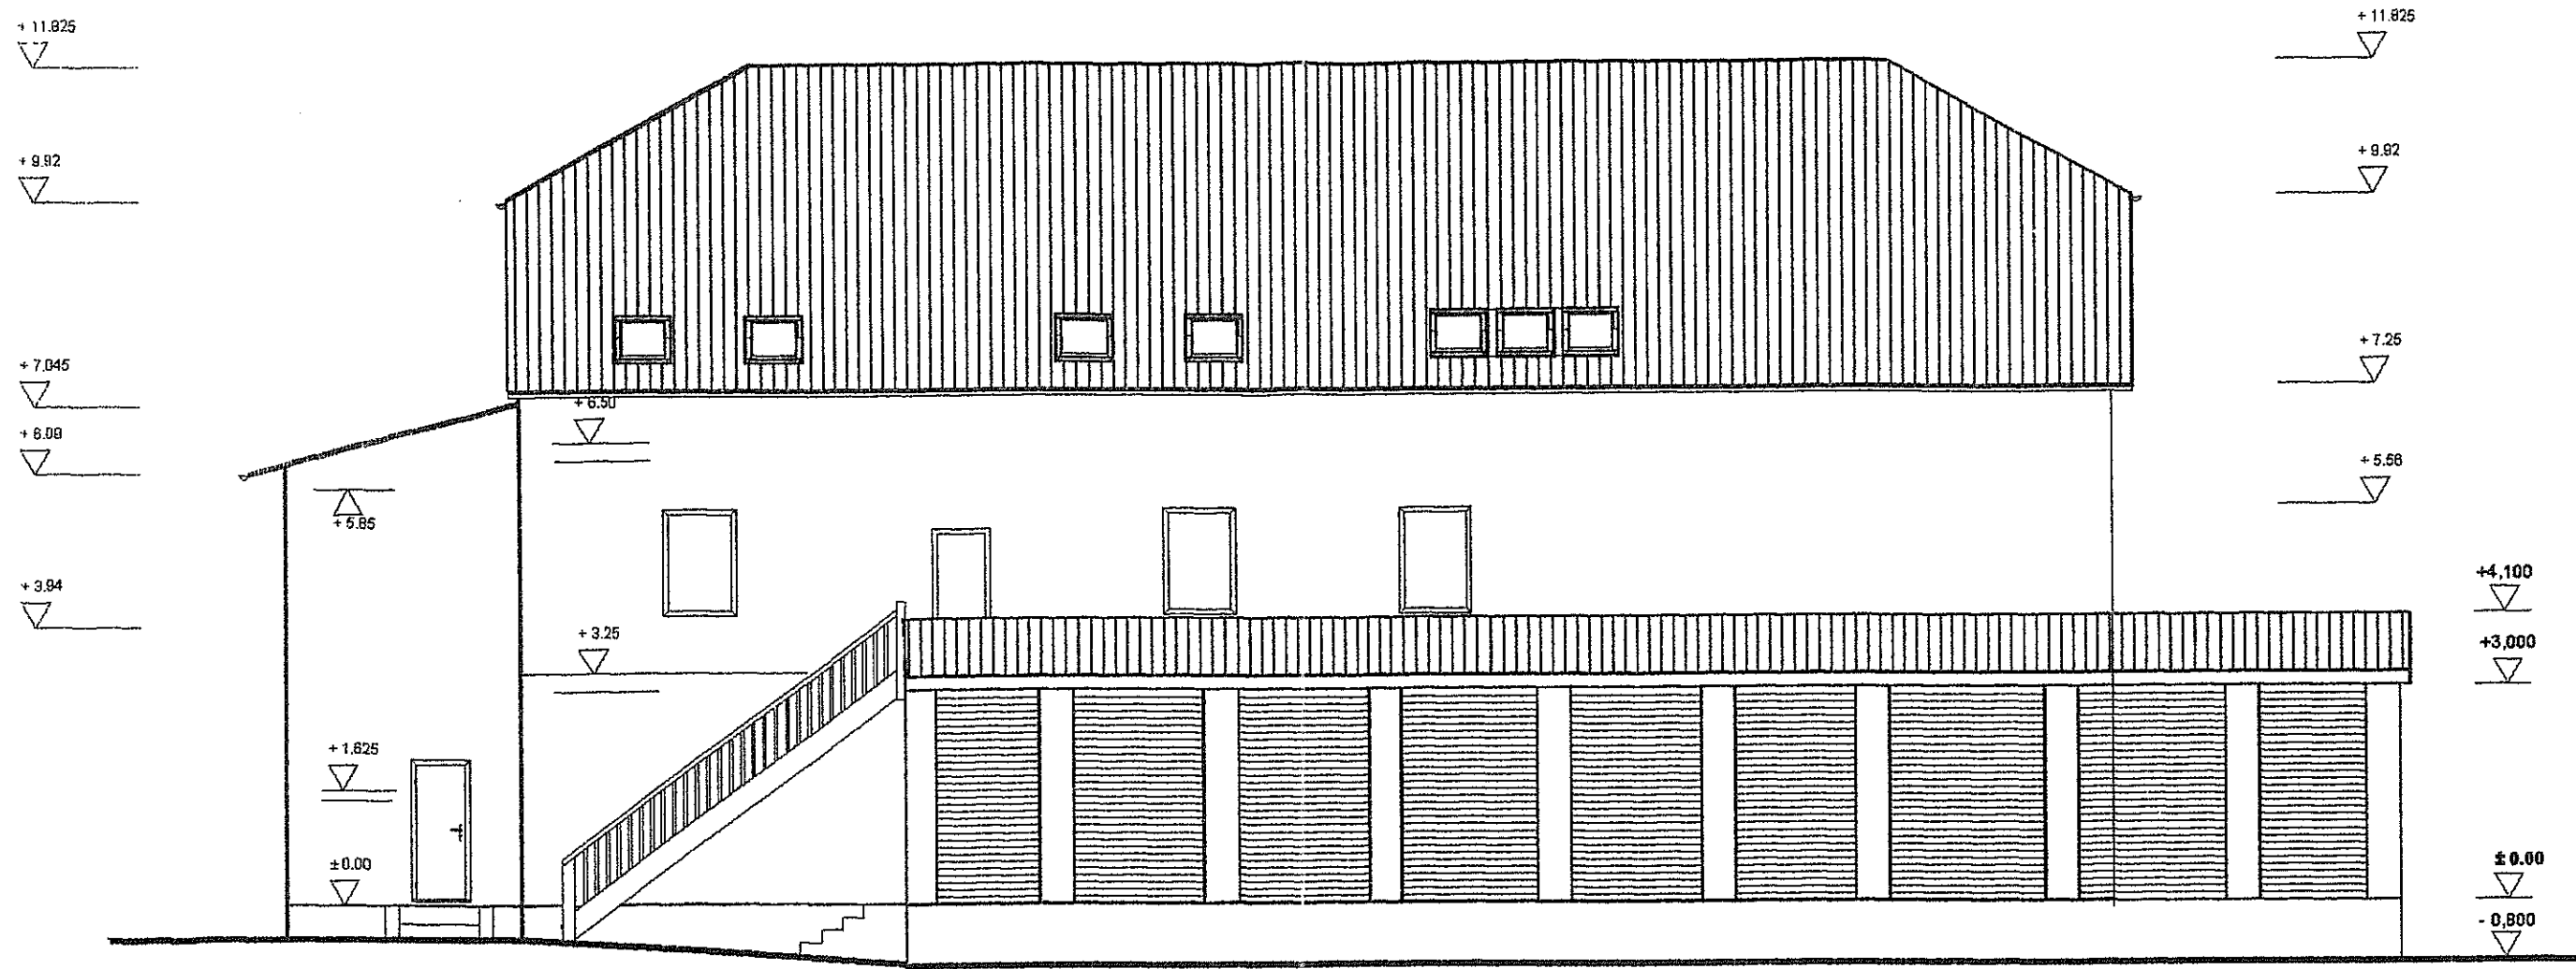


ÚPRAVY POVRCHŮ

- STŘEŠNÍ KRYTINA - BETONOVÉ TAŠKY ČERNÉ BARVY, POPLASTOVANÉ TRAPÉZOVÉ PLECHY
- STŘEŠNÍ KRYTINA - STŘEŠNÍ IZOLAČNÍ PANELY KINGSPAM KS 1000 FF - ŠEDÁ
- FASÁDA - STRUKTUROVANÁ OMÍTKA - BÍLÁ
- SOKL - VÁPENOCEMENTOVÁ OMÍTKA - ŠEDÁ
- FASÁDY KINGSPAM - FASÁDNÍ IZOLAČNÍ PANEL KS 1000 AWP- ŠEDÁ
- VÝPLNĚ OTVORŮ - PLASTOVÁ OKNA - BÍLÁ

± 0,000 = ČISTÁ PODLAHA I. NP



PROJEKTANT: Jiří Buneš, J. Š. Baara, čp. 1882, Most tel.: 777 192 161, fax.: 476 442 283		IČO : 120 638 78 ČKAIT : 0401022	PARÉ: 3
STAVEBNÍK : JANKRI s.r.o., Ke Hřbitovu 318, Vyžlovka		Zak. číslo: 02 07 2014	
NÁZEV STAVBY: Přístavby k č.p. 318, Vyžlovka, k.ú. Vyžlovka.parc. č. 276/12			
DOKUMENTACE KE SPOLEČNÉMU ÚZEMNÍMU ROZHODNUTÍ A STAVEBNÍMU POVOLENÍ DATUM: 07/2014			
OBSAH:	POHLED JIŽNÍ	MĚRITKO: 1 : 100	C. VYKR.: 5.

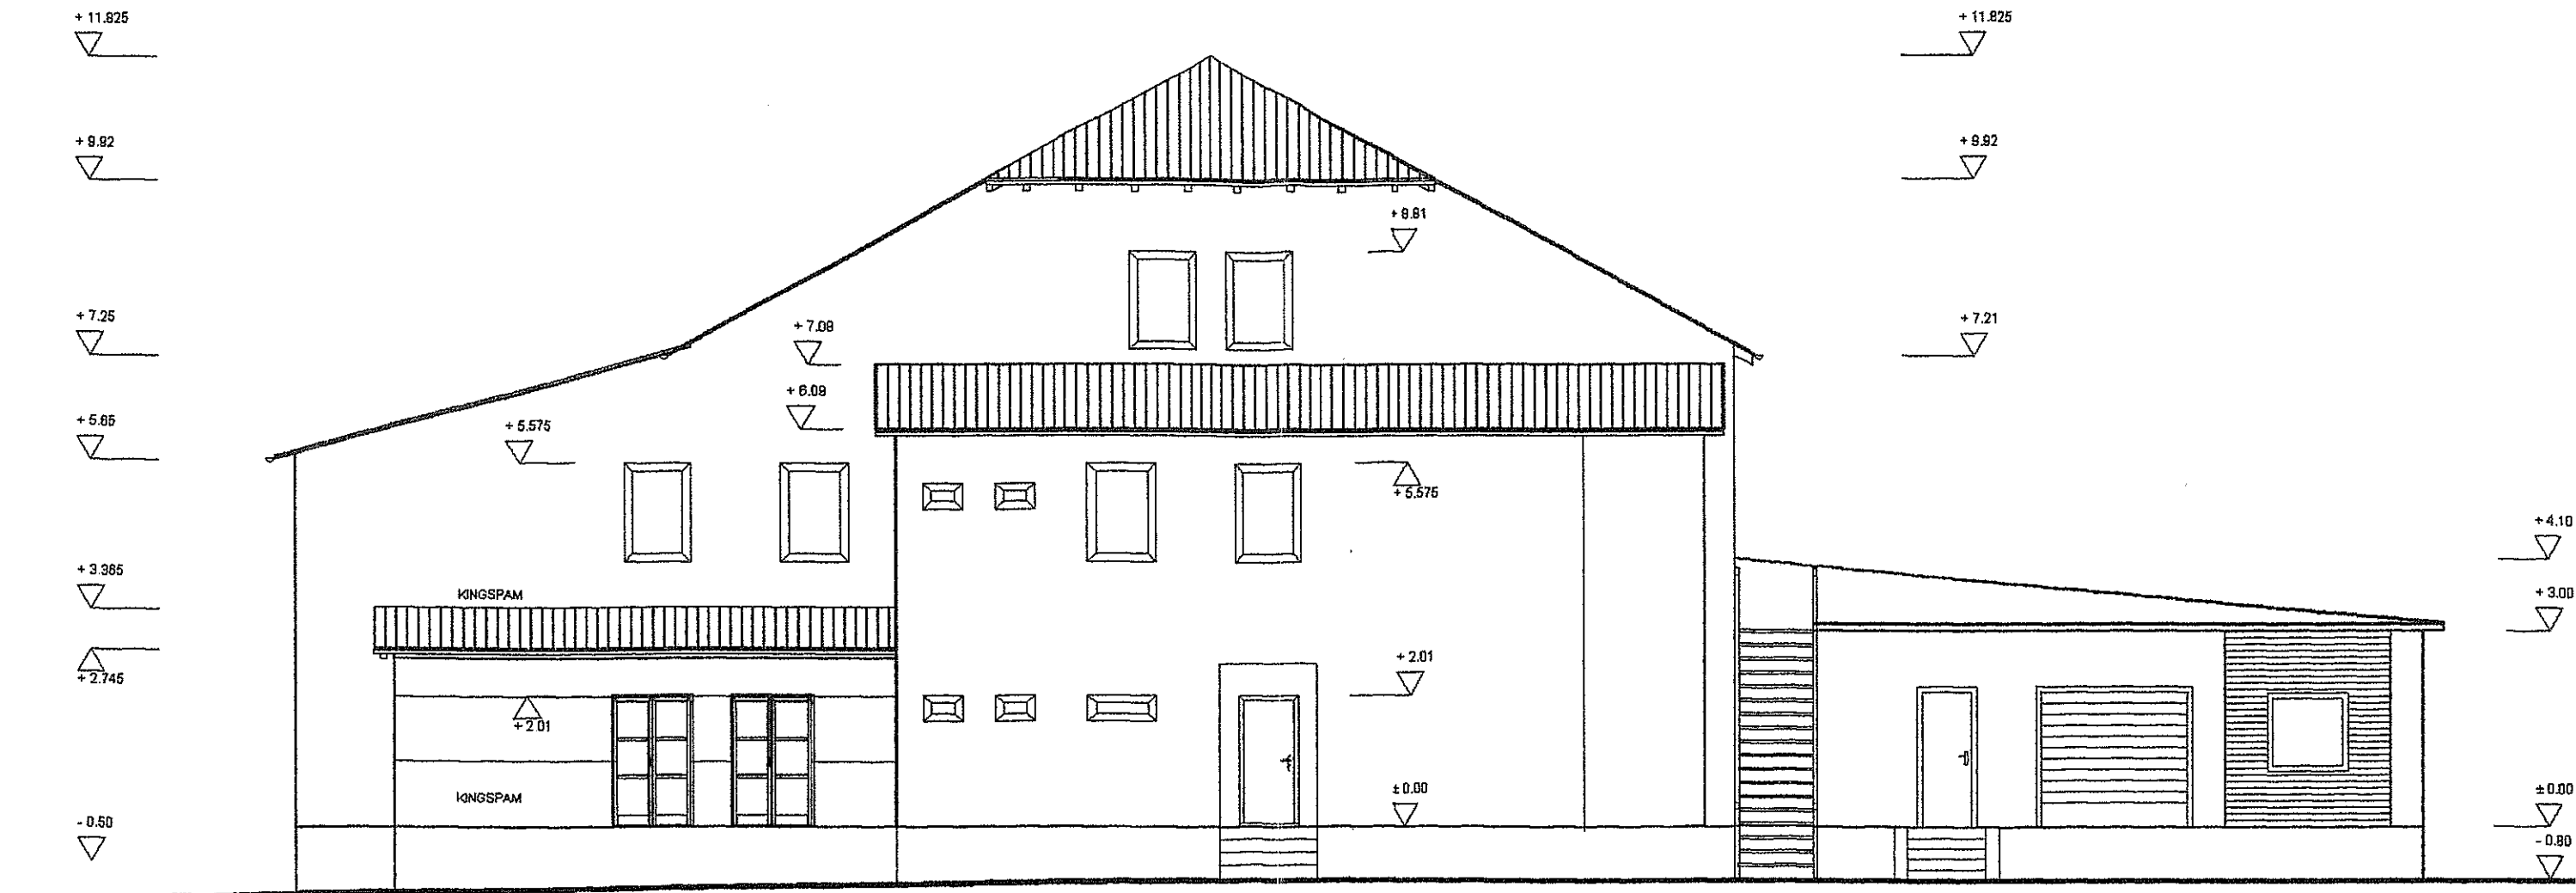


ÚPRAVY POVRCHŮ

- STŘEŠNÍ KRYTINA - BETONOVÉ TAŠKY ČERNÉ BARVY, POPLASTOVANÉ TRAPÉZOVÉ PLECHY - ČERNÁ
- FASÁDA - STRUKTUROVANÁ OMÍTKA - BÍLÁ, PANELE KINGSPAM - ŠEDÁ
- SOKL - VÁPENOCEMENTOVÁ OMÍTKA - ŠEDÁ
- VÝPLNĚ OTVORŮ - PLASTOVÁ OKNA - BÍLÁ

± 0,000 = ČISTÁ PODLAHA I. NP

PROJEKTANT: Jiří Buneš, J. Š. Baara, čp. 1882, Most tel.: 777 192 161. fax.: 476 442 283	IČO : 120 638 78 ČKAIT : 0401022	PARÉ: 3
STAVEBNÍK : JANKRI s.r.o., Ke Hřbitovu 318, Vyžlovka	Zak. číslo: 02 07 2014	
NÁZEV STAVBY: Přístavby k č.p. 318, Vyžlovka, k.ú. Vyžlovka.parc. č. 276/12		
DOKUMENTACE KE SPOLEČNÉMU ÚZEMNÍMU ROZHODNUTÍ A STAVEBNÍMU POVOLENÍ DATUM: 07/2014		
OBSAH: POHLED ZÁPADNÍ	MĚŘITKO: 1 : 100	Č. VYKR.: 6.

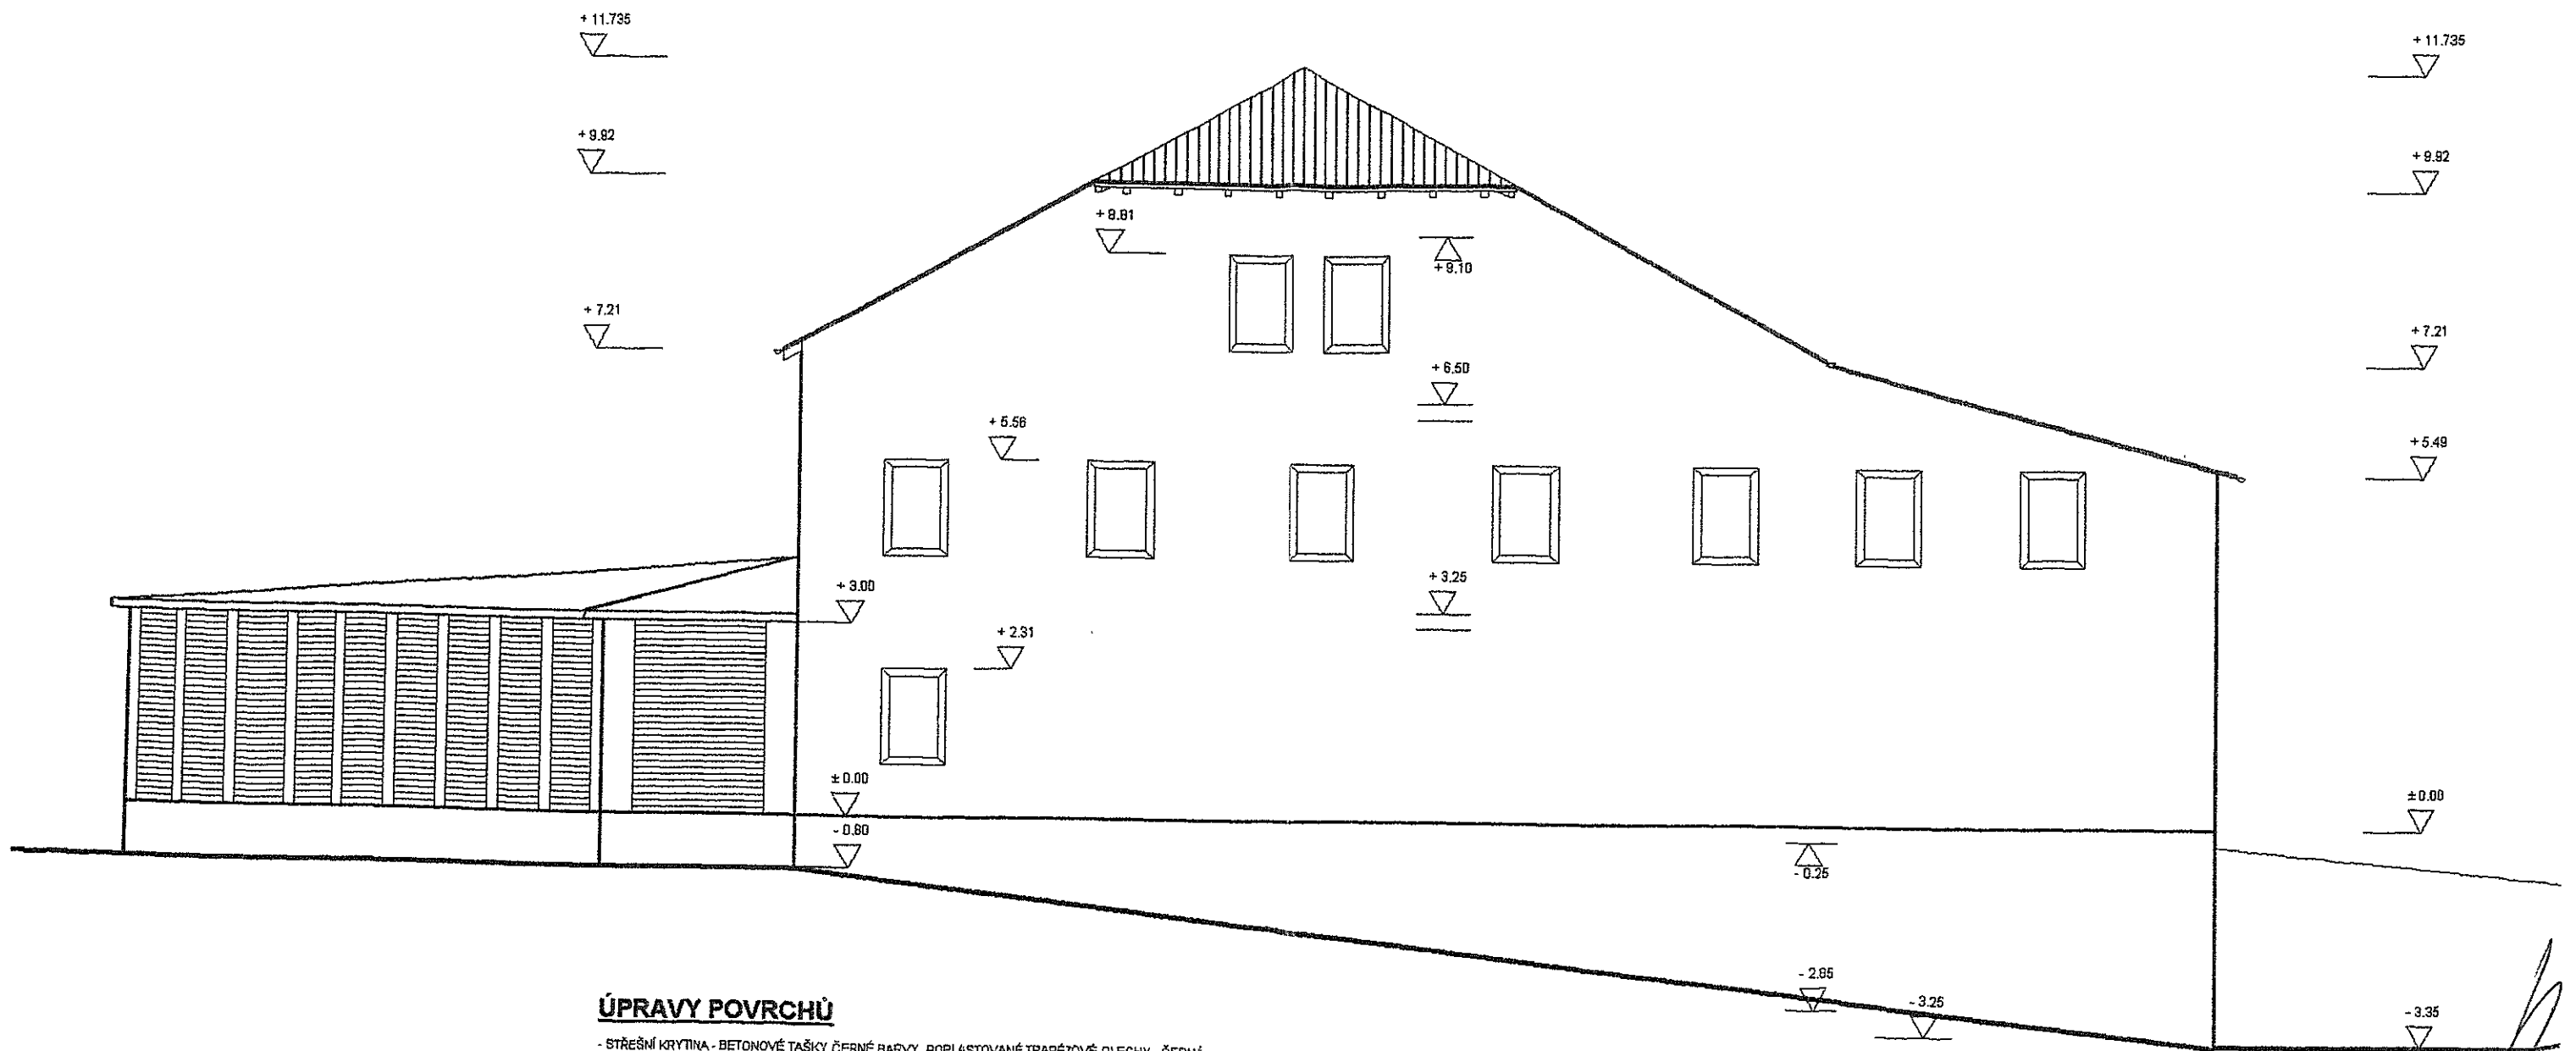

ÚPRAVY POVRCHŮ

- STŘEŠNÍ KRYTINA - BETONOVÉ TAŠKY ČERNÉ BARVY, POPLASTOVANÉ TRAPÉZOVÉ PLECHY - ČERNÁ
- FASÁDA - STRUKTUROVANÁ OMÍTKA - BÍLÁ, PANELE KINGSPAM - ŠEDÁ
- SOKL - VÁPNOCEMENTOVÁ OMÍTKA - ŠEDÁ
- VÝPLNĚ OTVORŮ - PLASTOVÁ OKNA - BÍLÁ

[Handwritten signature]

PROJEKTANT: Jiří Buneš, J. Š. Baara, čp. 1882, Most tel.: 777 192 161, fax.: 476 442 283		± 0.000 = ČISTÁ PODLAHA I. NP	PARÉ: 3
STAVEBNÍK : JANKRI s.r.o., Ke Hřbitovu 318, Vyžlovka		IČO : 120 638 78 ČKAIT : 0401022 Zak. číslo: 02 07 2014	
NÁZEV STAVBY: Přístavby k č.p. 318, Vyžlovka, k.ú. Vyžlovka.parc. č. 276/12			
DOKUMENTACE KE SPOLEČNÉMU ÚZEMNÍMU ROZHODNUTÍ A STAVEBNÍMU POVOLENÍ DATUM: 07/2014			
OBSAH:	POHLED VÝCHODNÍ	MĚRITKO: 1 : 100	Č. VÝKR.: 7.