

PODÉLNÝ PROFIL

KATASTRY
PARCELNÍ ČÍSLA
DRUH POVRCHU

OZNAČENÍ BODŮ

MĚŘÍTKA 1:500/100

Přípojka vodovod RD 17

HLOUBKA VÝKOPU

KÓTA VÝKOPU

HLOUBKA DNA POTRUBÍ

KÓTA DNA POTRUBÍ


KÓTA PŮVODNÍHO TERÉNU

SROVNÁVACÍ ROVINA

STANIČENÍ [km/m]
PROFIL[mm]–MATERIÁL–DÉLKA[m]


VYŽLOVKA
330/108 330/40
RŮSTLÝ TERÉN

ZÚ NAVRTÁVKA S UZÁVĚREM
KÚ–VS

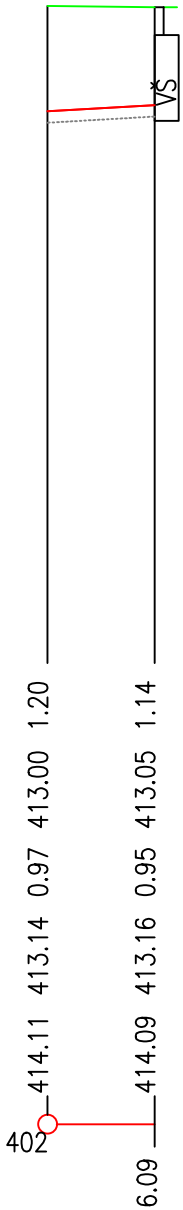

0.0
HDPE d32x2,9 – 6.09

SITUACE

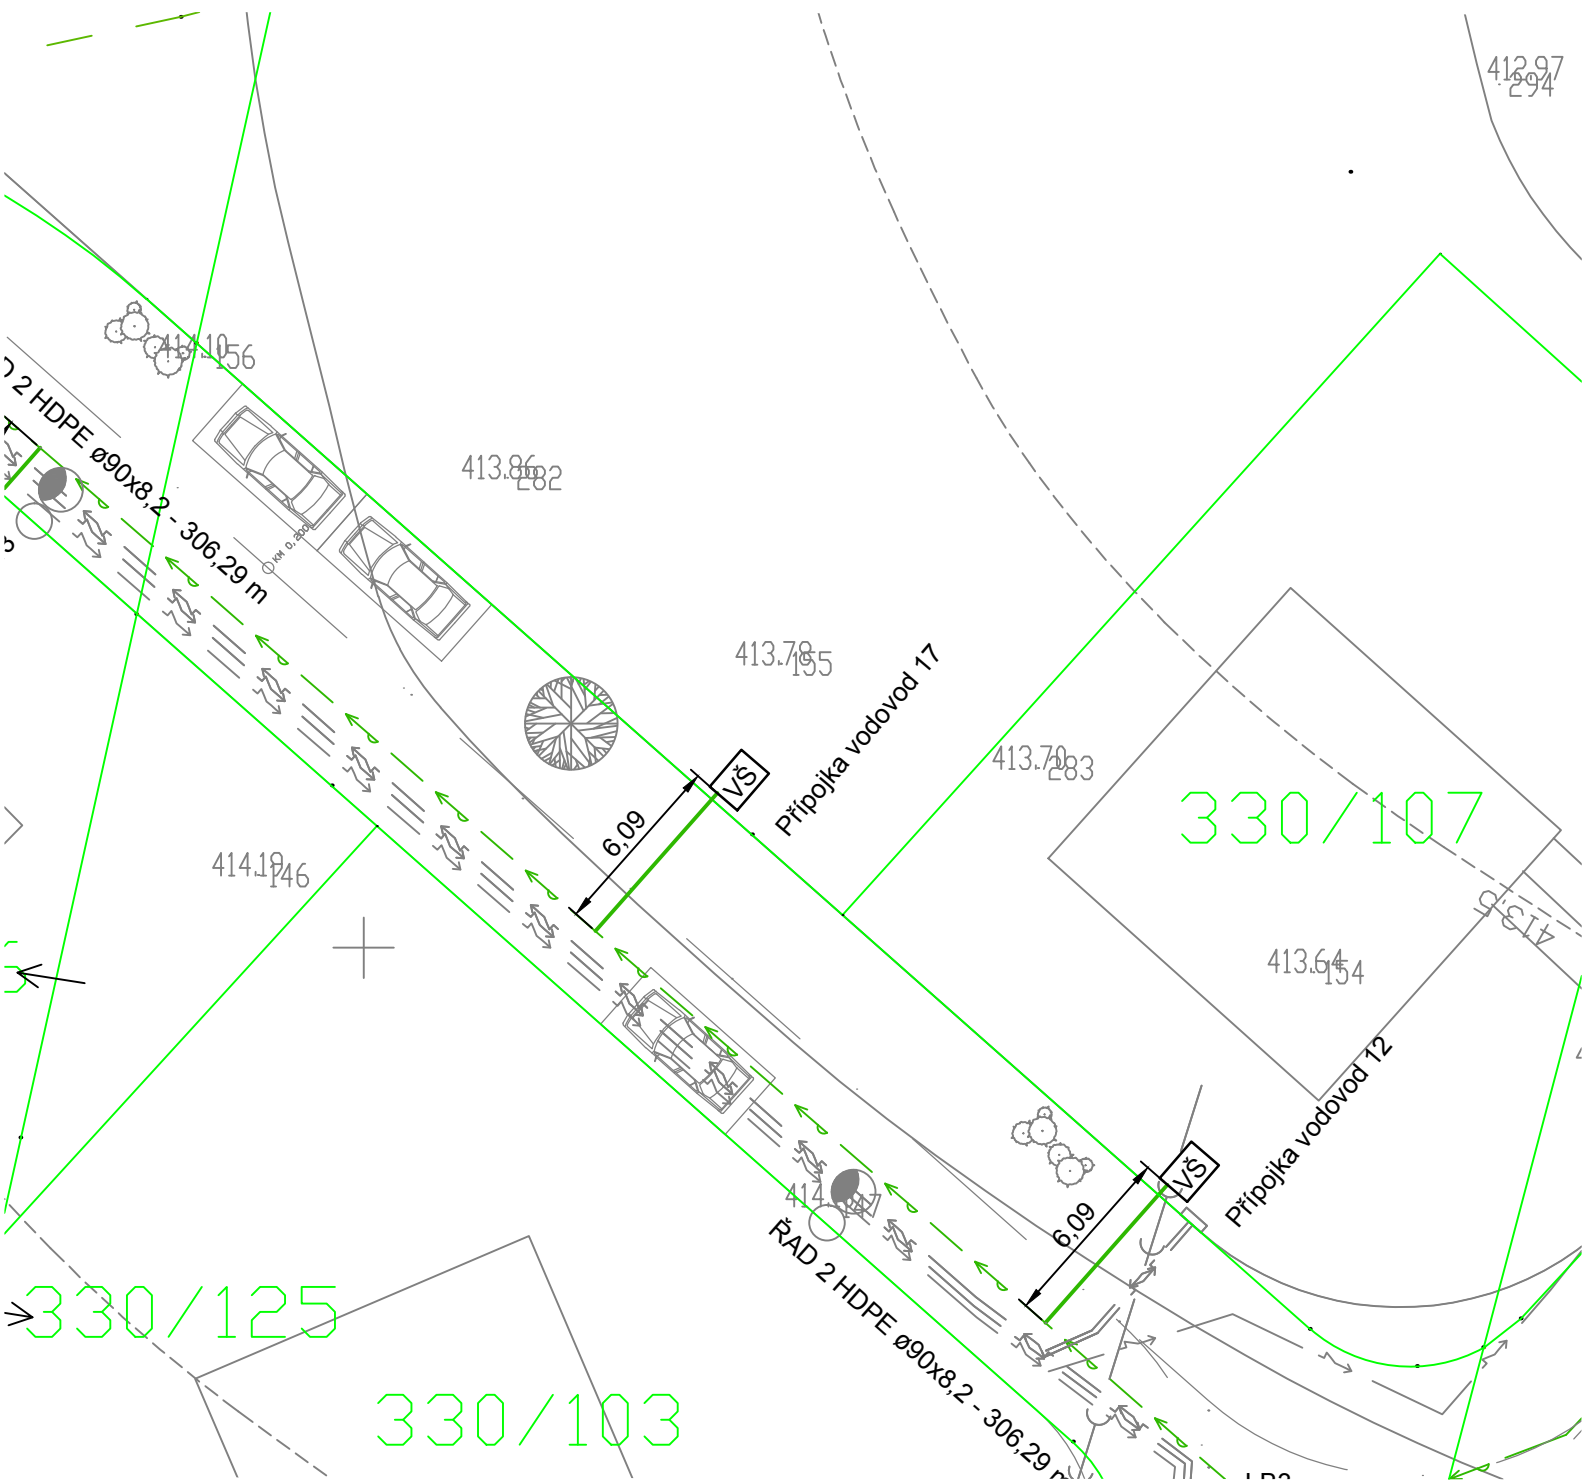

LEGENDA

- budovy nové (návrh)
- poloha budov zaměřená
- vrstevnice
- hranice lesa zaměřená
- katastrální hranice návrh
- katastrální hranice stávající
- kanalizace stávající
- kanalizace nová
- kanalizace nová – výtlak
- vodovod nový
- vodovod nový – výstavba obce
- vodovod stávající
- trasa kabelů NN
- trasa kabelů NN – stávající
- volné vedení NN
- volné vedení VN
- kabely Telefonica O2
- kabel veřejné osvětlení
- zatravněný odvodňovací příkop
- osa komunikace nová
- komunikace nová
- chodník – nový
- rozhledové trojúhelníky
- příčný práh na vjezdu do zóny

INVESTOR: Ing. Vladimír Kraus CSc, Novodvorská 27, 142 00 Praha 4
AKCE: Inženýrské sítě a komunikace pro výstavbu
16 rodinných domů v obci Vyžlovka
Lokalita Na splachu
434 01 MOST, ŽATECKÁ 1899

Č. ZAKÁZKY: 66–1724

www.iapmost.cz, E-mail: sefl@iapmost.cz, Tel. 476704355

OBSAH:
Inženýrské sítě a komunikace
pro 16 RD Vyžlovka – Na splachu
Přípojka vodovod RD 17
Dokumentace pro územní souhlas

STUPĚŇ: DÚS
MĚŘÍTKO: 1:250, 500/100
Č. VÝKRESU: D.1.2
FORMÁT: 2 A4
DATUM: 04/2015
PROJEKTANT: Ing. Šefl