



# MĚSTSKÝ ÚŘAD V ŘÍČANECH

Masarykovo náměstí 53, 251 01 Říčany, tel.: +420 323 618 111, fax: +420 323 603 734  
<http://www.ricany.cz>, e-mail: [podatelna@ricany.cz](mailto:podatelna@ricany.cz)

Vaše značka/ze dne: /  
 Č.ev.: 12202/2017  
 Č.j.: 8377/2017-MURI/OSAD  
 Útvar MěÚ: odbor správy, agend a dopravy  
 Počet stejnopisů: 4  
 V Říčanech dne: 13.2.2017  
 Vyřizuje: Jiří Karásek  
 Telefon (linka): 275  
 E-mail: [jiri.karasek@ricany.cz](mailto:jiri.karasek@ricany.cz)  
 Způsob odeslání: doporučeně  
 Adresa pracoviště: Budova F, Komenského nám. 1619, 251 01 Říčany

P.T.  
**Karel Vaníček - ENERGOFINAL**

Plaňanská 200  
 281 03 Radim

## VĚC:

## VEŘEJNÁ VYHLÁŠKA

### OPATŘENÍ OBECNÉ POVAHY

Odbor správních agend a dopravy Městského úřadu v Říčanech jako příslušný orgán státní správy ve věcech provozu na pozemních komunikacích dle § 124 odst. 6 zákona č. 361/2000 Sb., o provozu na pozemních komunikacích, ve znění pozdějších předpisů (dále jen zákon o provozu na pozemních komunikacích), ve smyslu § 77 odst. 1 písm. c) zákona o provozu na pozemních komunikacích a v souladu s ust. § 171 a násl. zákona č. 500/2004 Sb. správní řád, ve znění pozdějších předpisů, na základě požadavku žadatele Karel Vaníček - ENERGOFINAL s., sídlem Plaňanská 200, 281 03 Radim, IČ 153 40 830 a vyjádření Policie ČR Krajské ředitelství Policie Středočeského kraje, DI Kolín ze dne 3.2.2017 č.j. KRPS-34893-1/ČJ-2017-010406-DOŽ

#### stanoví

**přechodnou úpravu silničního provozu na pozemní komunikaci III/33316 (Jevanská, Na Staré cestě), III/33317 a MK K hájovně v k. ú. Vyžlovka z důvodu havárie kabelového vedení KNN**

**Dopravní značení bude provedeno dle zpracování Dopravně inženýrského opatření firmou Tomáš Březina – SEDOZ – dopravní značení, sídlem Stratov 125, 289 22 Lysá nad Labem, IČ 458 33 443 z 01/2017 schváleného Policií ČR DI Kolín.**

**Termín instalace dopravního značení: dle rozhodnutí o zvláštním užívání komunikace vydané odborem dopravy Městského úřadu v Říčanech pod č.j. 8377/2017-MURI/OSAD, č.ev. 12197/2017.**

Zodpovědná osoba: **Pavel Svoboda, tel. 606 743 784**

#### Podmínky provedení dopravního značení:

1. Dopravní značení zajistí žadatel a bude provedeno podle přiložené situace odbornou firmou.

2. Dopravní značení a dopravní zařízení bude instalováno v souladu s ČSN EN 12899-1, ČSN EN 1436 a dle TP 66 „Zásady pro označování pracovních míst na pozemních komunikacích“.
3. Dopravní značení bude umístěno v intencích návrhu DZ (viz příloha) schváleného Policií ČR Krajské ředitelství Policie Středočeského kraje, DI Kolín.
4. Odbor správních agend a dopravy Městského úřadu v Říčanech a Policie ČR Krajské ředitelství Policie Středočeského kraje, DI Kolín si vyhrazuje právo toto ustanovení změnit nebo doplnit, pokud si to bude vyžadovat změna silničního provozu.


### Odůvodnění

Odbor správních agend a dopravy Městského úřadu v Říčanech jako příslušný orgán státní správy obdržel žádost firmy Karel Vaníček – ENERGOFINAL, Plaňanská 200, 281 03 Radim o vydání stanovení přechodné úpravy provozu na pozemní komunikaci III/33316 spočívající v umístění dopravních značek zajišťujících provádění stavebních prací. Důvodem je zajištění bezpečnosti. Protože navržená přechodná úprava odpovídá zajištění bezpečnosti a plynulosti provozu a byla splněna zákonná podmínka pro vydání opatření obecné povahy, kterou je předchozí projednání s příslušným orgánem policie, bylo vydáno opatření obecné povahy. Na základě výše uvedených stanovisek byla Odborem správních agend a dopravy Městského úřadu v Říčanech stanovena přechodná úprava provozu na pozemních komunikacích, jak je uvedeno ve výrokové části.

### Poučení

Opatření obecné povahy se oznamuje veřejnou vyhláškou a nabývá účinnosti pátým dnem po dni vyvěšení veřejné vyhlášky.

Proti opatření obecné povahy dle ust. § 173 odst. 2 zák. č. 500/2004 Sb. správní řád, ve znění pozdějších předpisů, nelze podat opravný prostředek.


  
 Mgr. *Bohumíla Kulíšková*  
 vedoucí  
 Odboru správních agend a dopravy  
 Městského úřadu v Říčanech

Toto oznámení musí být vyvěšeno po dobu 5 dnů.

Vyvěšeno dne: 16.2.2017 Sejmuto dne: 22.2.2017


Razítko a podpis orgánu, který potvrzuje vyvěšení a sejmutí:

**Přílohy:**  
- situace

**Rozdělovník:**  
- Policie ČR KŘPSK DI Kolín  
- Obec Vyžlovka (k vyvěšení)  
- Město Říčany (k vyvěšení)

**OBECNÍ ÚŘAD**  
**VYŽLOVKA**

*Bohumíla Kulíšková*

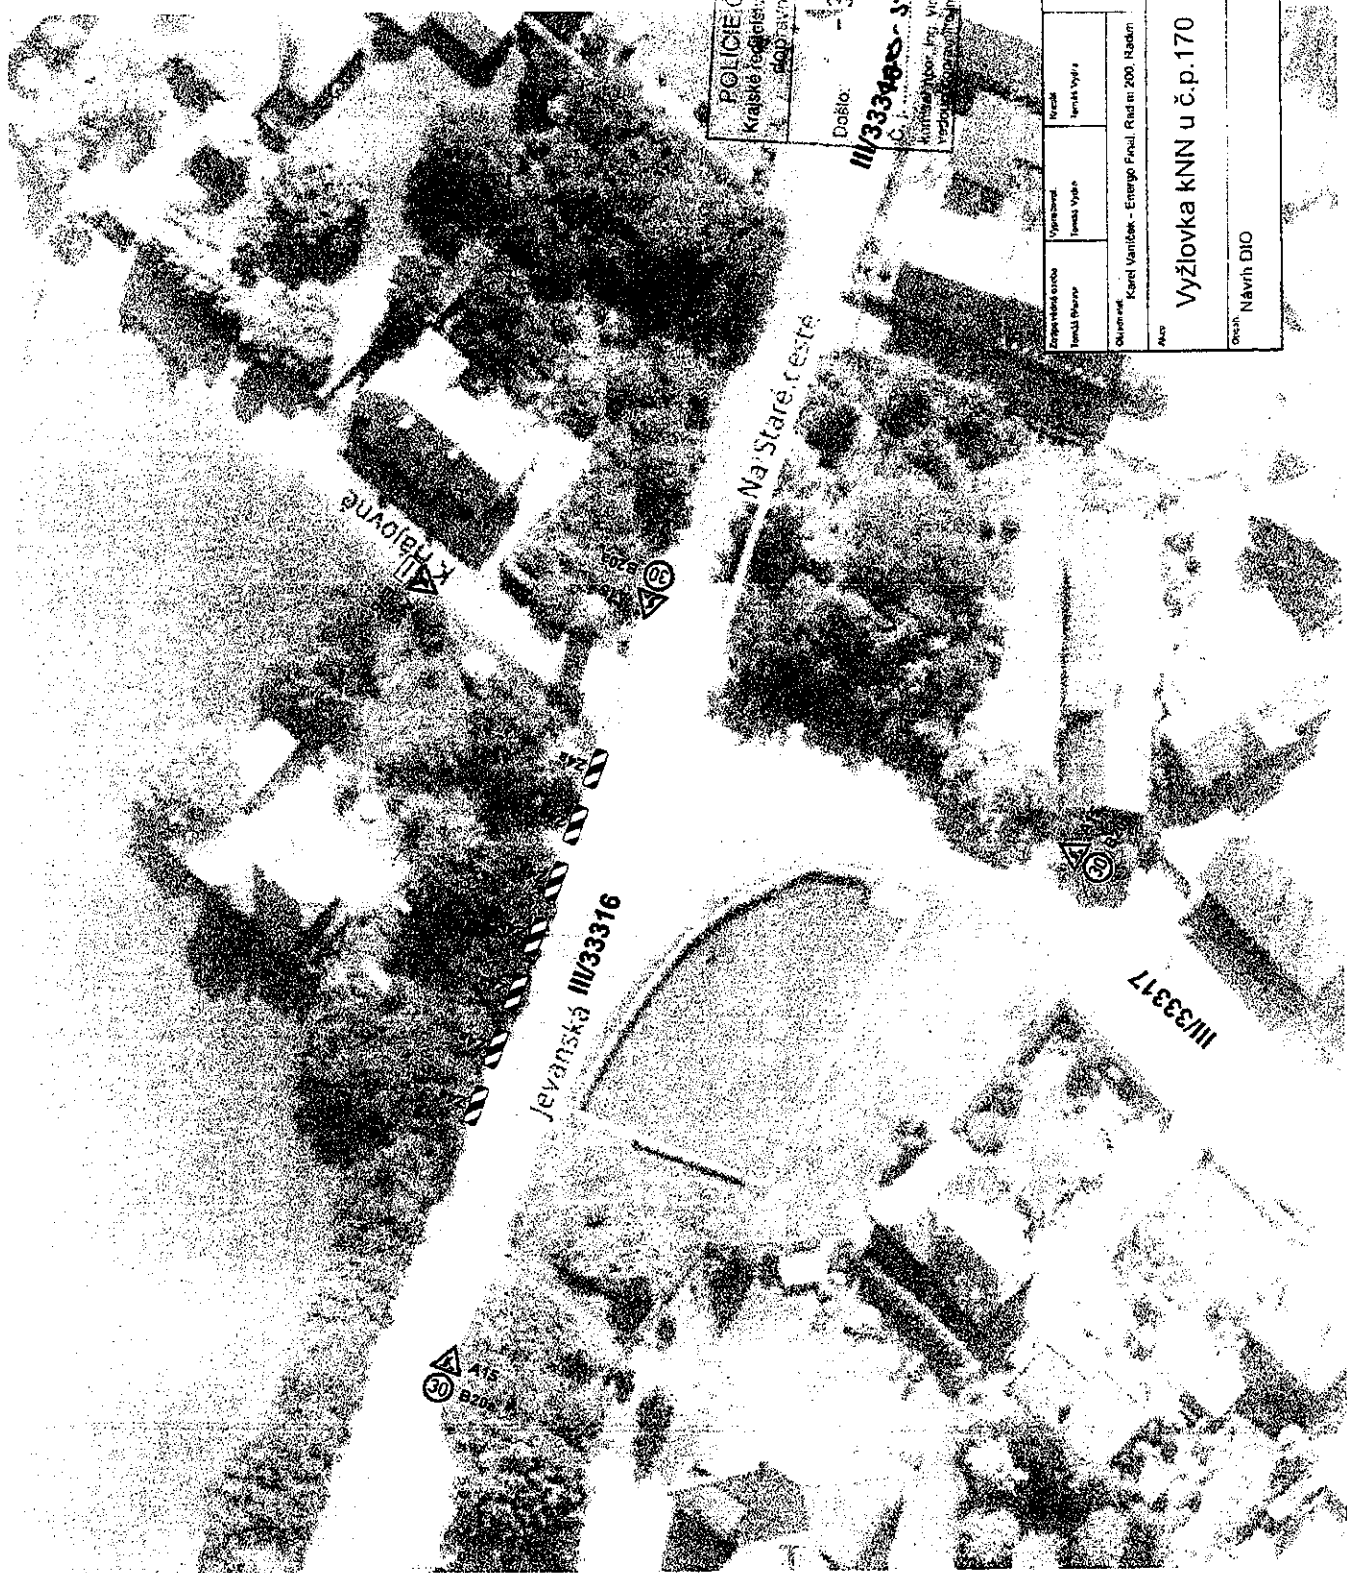

Křtiny

Na Staré cestě

Jevanská III/33316

III/33317

POLICEČESKÉ REPUBLIKY  
 Krajské ředitelství policie Středočeského úje  
 Dopravní inspektorát Kolín

Doblo: - 3 - 02 - 2017  
 III/33346

III/33346 - 3173-1 / 2017 - 0100010  
 Městský úřad, Jevanská ul., Městská policie, Křtiny  
 Jevanská ul. - vjezd na pozemek č. p. 170

Dopravní značka Označení Karel Vaníček - Energie Praha, Řádkov 200, Hradec	Vyměření Jméno Vyř. Karel Vaníček	Měřítko 1:1000	<b>SEDOX</b> DOPRAVNÍ ZNAČENÍ
	Ověření Karel Vaníček	Měřítko 1:1000	
Akce Vyžlovka kNN u č.p. 170			Forma: A4 Měřítko: 1:1000 Datum: 02/2017 Učel: PGP Úroveň: 0 Poznámky:
Předmět Návrh DIO			Strana: 1 Celkový počet stránek: 1