



Obecní úřad Vyžlovka
Na Návsí 57
281 63 Vyžlovka
tel: 321677166
email: info@vyzlovka.cz
dat. schránka: pu9ap3r

DEKO MONT, a.s.
Starobělská 889/20
700 30 Ostrava

Věc: **Zvláštní užívání komunikace v ulici Sportovní v obci Vyžlovka**

Rozhodnutí

Obecní úřad Vyžlovka jako příslušný správní úřad ve věcech místních komunikací vydává podle § 25 odst. 6 písm. c 3 zák. č. 102/2000 Sb. a ve znění pozdějších předpisů

souhlas

ke zvláštnímu užívání místní komunikace v ulici Sportovní v obci Vyžlovka v období od 22.11.2023 do 29.2.2024 za účelem dočasného umístění věžového jeřábu pro zajištění stavby „STAVEBNÍ ÚPRAVY OBJEKTU č.p. 172 – Zázemí sportoviště“ v souladu s přiloženou situací DIO zpracovanou Alešem Němcem v listopadu 2023.


- 1) Při realizaci bude překážka na komunikaci řádně označena a zabezpečena.
- 2) V uvedeném období bude částečně uzavřen průjezd komunikací v ulici Sportovní v obci Vyžlovka.
- 3) Bude umístěno zvláštní dopravní značení dle přiloženého DIO včetně označení objízdných tras pro zajištění obslužnosti všech okolních pozemků.
- 4) Po odstranění překážky na komunikaci bude komunikace s přilehlými pozemky uvedena do původního stavu.

Za obecní úřad Vyžlovka
Ing. Jan Pelikán, Ph.D.
starosta obce

Ing. Jan
Pelikán,
Ph.D.

Digitálně podepsal
Ing. Jan Pelikán,
Ph.D.
Datum: 2023.11.21
12:41:00 +01'00'

Ve Vyžlovce, dne 21. 11. 2023

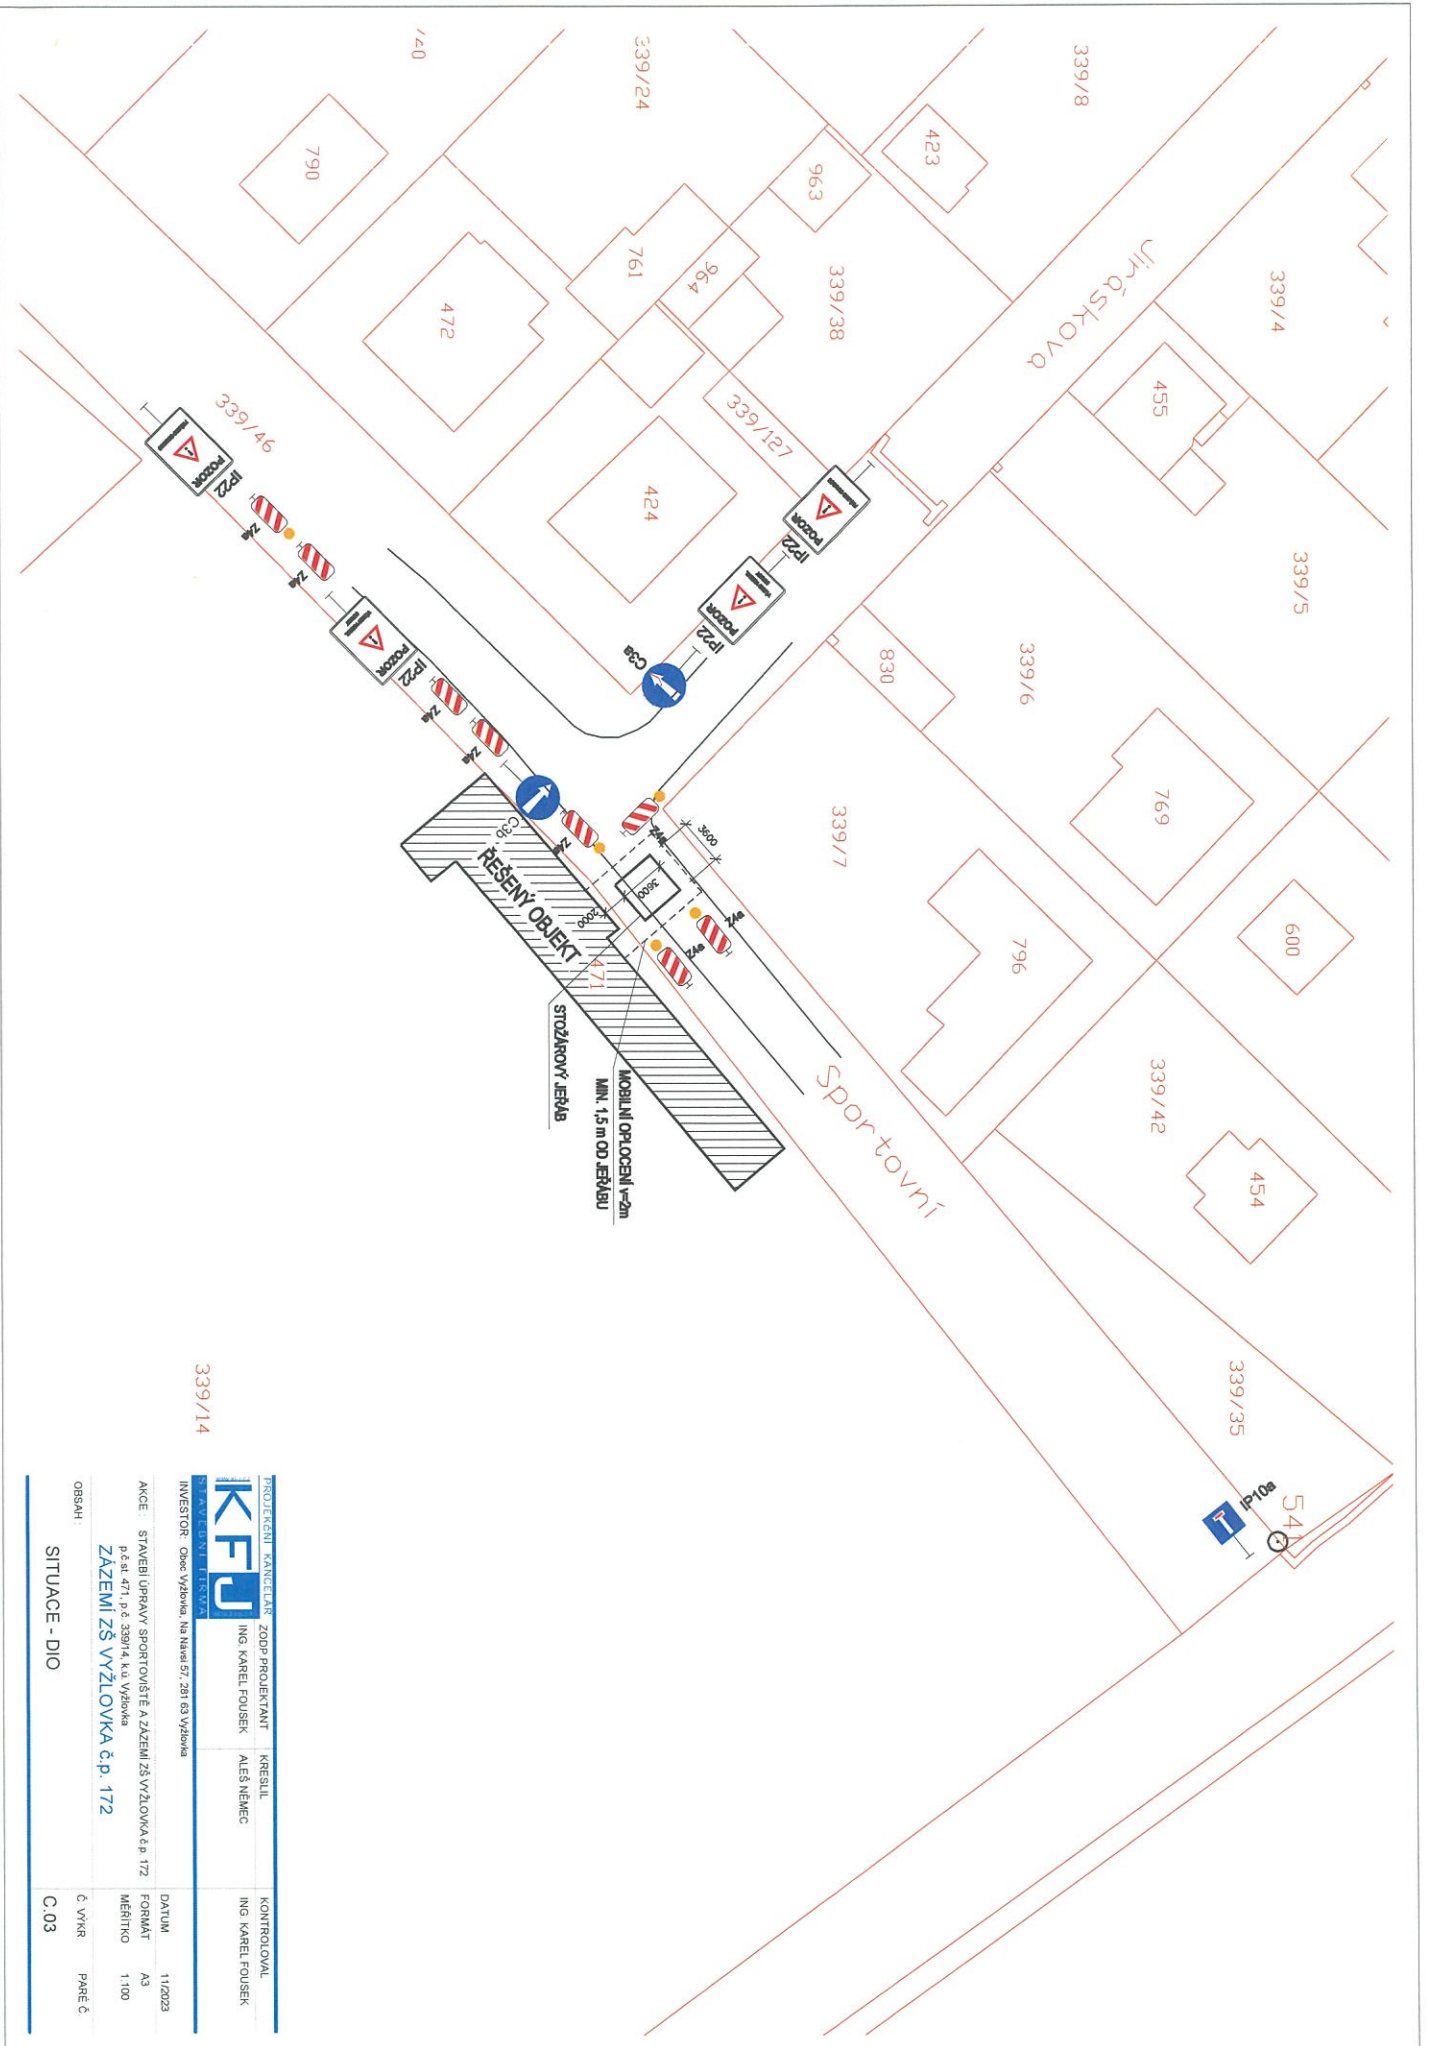

339/14

 PROJEKČNÍ KANCELÁŘ ZOPP PROJEKTANT ING. KAREL FOUSEK ALES NEMEC		KONTROLOVAL ING. KAREL FOUSEK	
AKCE: STAVĚBÍ ÚPRAVY SPORTOVISŤE A ZÁZEMÍ ZŠ VÝZLOVKA č.p. 172 p.č. 471, p.č. 339/14, k.ú. Věbovka		INVESTOR: Obec Věbovka, Na Námí 57, 281 03 Věbovka	
OBSAH: SITUACE - DIO		DATA: 11/2023 FORMÁT: A3 MĚŘÍTKO: 1:100	
		Č. VNĚR: PABE Č C.03	