

PODÉLNÝ PROFIL

KATASTRY  
PARCELNÍ ČÍSLA  
DRUH POVRCHU

OZNAČENÍ BODŮ

MĚŘITKA 1:500/100

Přípojka vodovod RD 19

VYŽLOVKA  
333/6 333/4  
ROSTLÝ TERÉN

ZÚ NAVRTÁVKA S UZÁVĚREM  
KÚ-VŠ



HLOUBKA VÝKOPU

KÓTA VÝKOPU


HLOUBKA DNA POTRUBÍ

KÓTA DNA POTRUBÍ


KÓTA PŮVODNÍHO TERÉNU

SROVNÁVACÍ ROVINA

STANIČENÍ [km/m]  
PROFIL[mm]–MATERIÁL–DÉLKA[m]

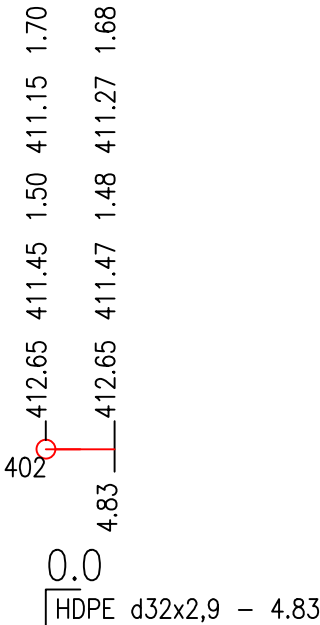

SITUACE

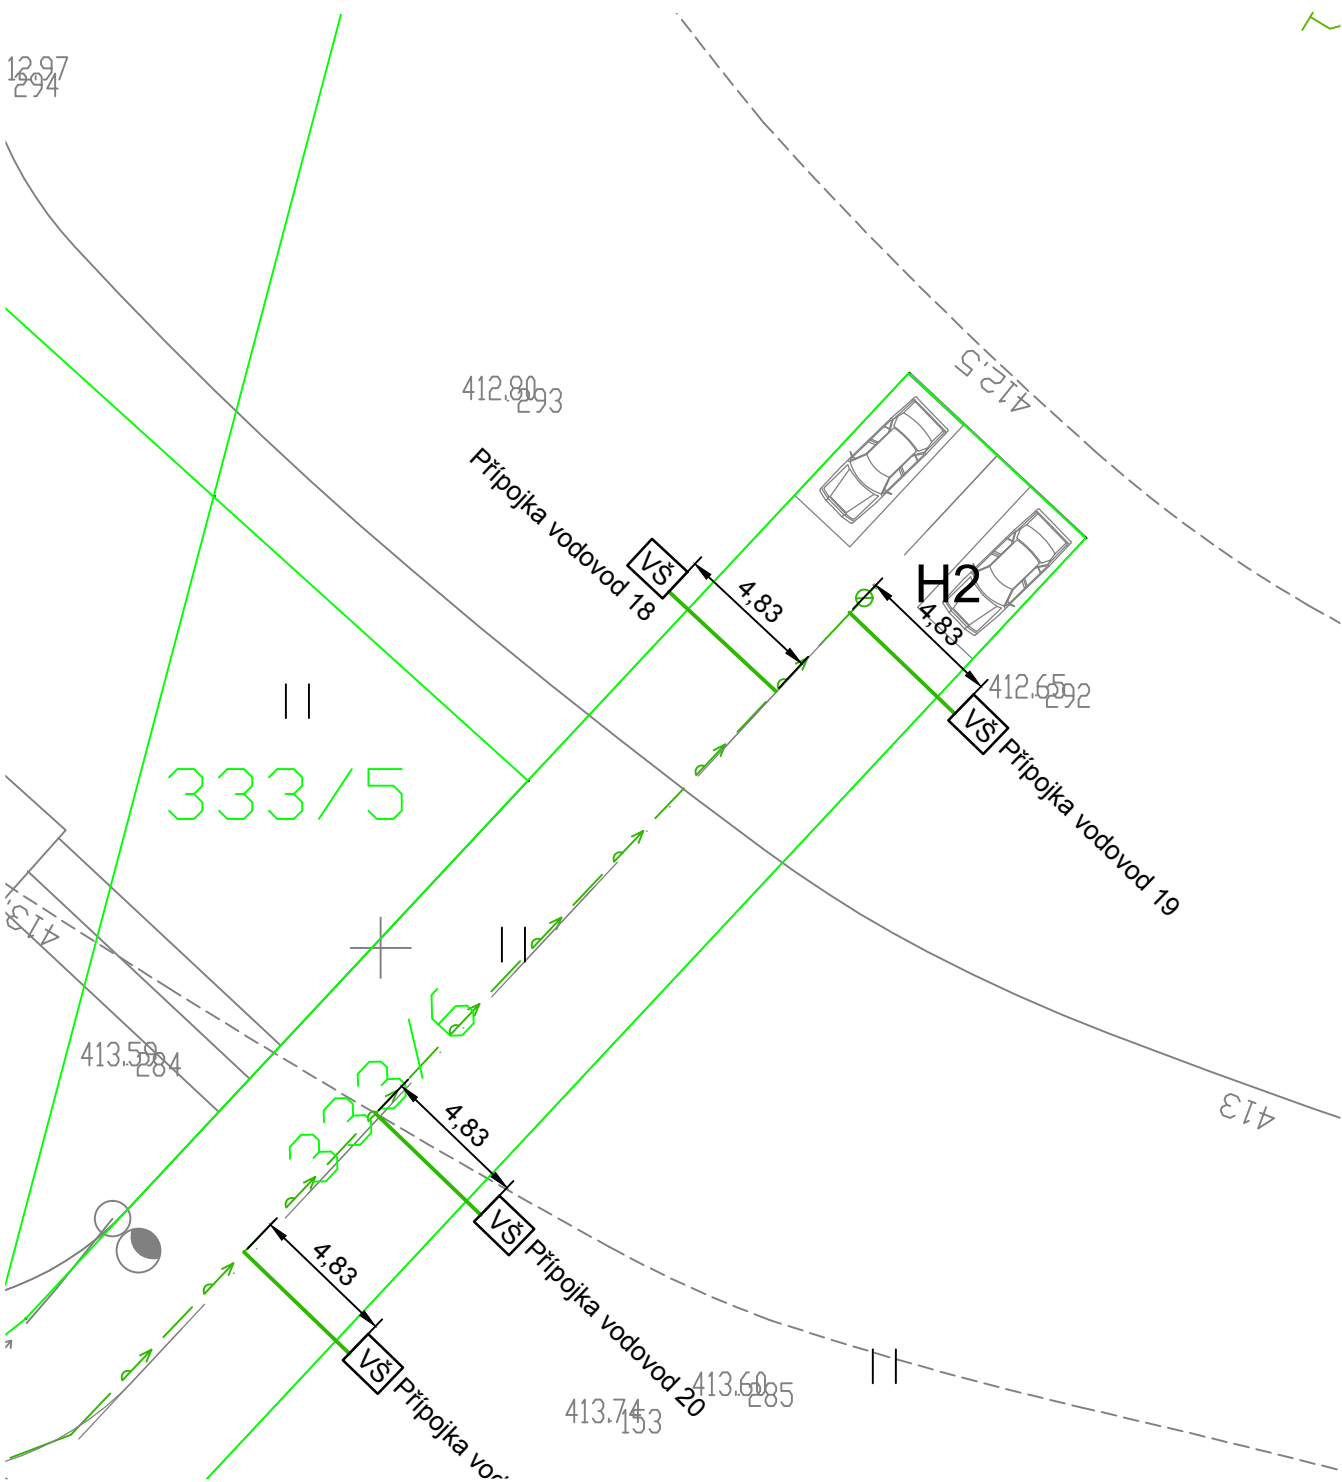

LEGENDA

- budovy nové (návrh)
- poloha budov zaměřená
- vrstevnice
- hranice lesa zaměřená
- katastrální hranice návrh
- katastrální hranice stávající
- kanalizace stávající
- kanalizace nová
- kanalizace nová – výtlač
- vodovod nový
- vodovod nový – výstavba obce
- vodovod stávající
- trasa kabelů NN
- trasa kabelů NN – stávající
- volné vedení NN
- volné vedení VN
- kabely Telefonica O2
- kabel veřejné osvětlení
- zatrubněný odvodňovací příkop
- osa komunikace nová
- komunikace nová
- chodník – nový
- rozhledové trojúhelníky
- příčný práh na vjezdu do zóny

INVESTOR: Ing. Vladimír Kraus CSc, Novodvorská 27, 142 00 Praha 4  
AKCE: Inženýrské sítě a komunikace pro výstavbu  
16 rodinných domů v obci Vyžlovka  
Lokalita Na splachu  
434 01 MOST, ŽATECKÁ 1899

Č. ZAKÁZKY: 66–1724

www.iapmost.cz, E-mail: sefl@iapmost.cz, Tel. 476704355

OBSAH:  
Inženýrské sítě a komunikace  
pro 16 RD Vyžlovka – Na splachu  
Přípojka vodovod RD 19  
Dokumentace pro územní souhlas

STUPEŇ: DÚS  
MĚŘITKO: 1:250, 500/100  
Č. VÝKRESU: D.1.2  
FORMÁT: 2 A4  
DATUM: 04/2015  
PROJEKTANT: Ing. Šefl