

Obec Vyžlovka

Žádost o vyjádření k přechodné úpravě provozu

Firma SILMEX s.r.o. IČO: 48951081, Vás žádá o vyjádření k přechodné úpravě provozu na sil.č. III/11311, z důvodu opravy povrchu vozovky.

Název stavby: III/11311 ŠTÍHLICE

Žadatel o vyjádření: SILMEX s.r.o. Klejnarská 92, 280 02, Kolín IV, IČO: 48951081

Místo omezení: sil.č. III/11311 (viz. DIO)

Rozsah omezení: úplná uzavírka s vedením objízdné trasy

Důvod omezení: oprava povrchu vozovky

Délka omezeného úseku: cca 2045m

Délka objízdné trasy: cca 3,9km

Navržená objízdná trasa: sil.č. I/2, III/11312, II/113

Termín omezení: 13.10. – 31.10. 2017


Investor: Krajská správa a údržba silnic

Dodavatel stavby: SILMEX s.r.o. Klejnarská 92, 280 02, Kolín IV, IČO: 48951081

Odpovědná osoba: p. Michal Sýkora tel. 602 289 232 nar. 6. 10. 1986

Vyřizuje:

Jan Rumlík tel.: 604 234 545 e-mail: rumplik@asig.cz
Adam Hibelbauer tel.: 724 571 618 e-mail: hibelbauer@asig.cz


v Kolíně dne 21.9. 2017
Adam Hibelbauer


ASIG s.r.o. ©


Budovatelů 324, 533 12 Chvaletice
provozovna Kolín 4, Klejnarská 894
tel.: 604 234 545, 326 539 585
IČO: 25954849, DIČ: CZ25964849


Vyjádření obce Vyžlovka:

OBEC VYŽLOVKA JAK KLAS!

Přílohy: Návrh dopravního opatření

Uz. 

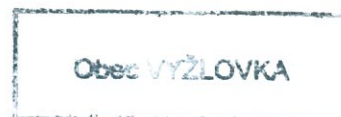

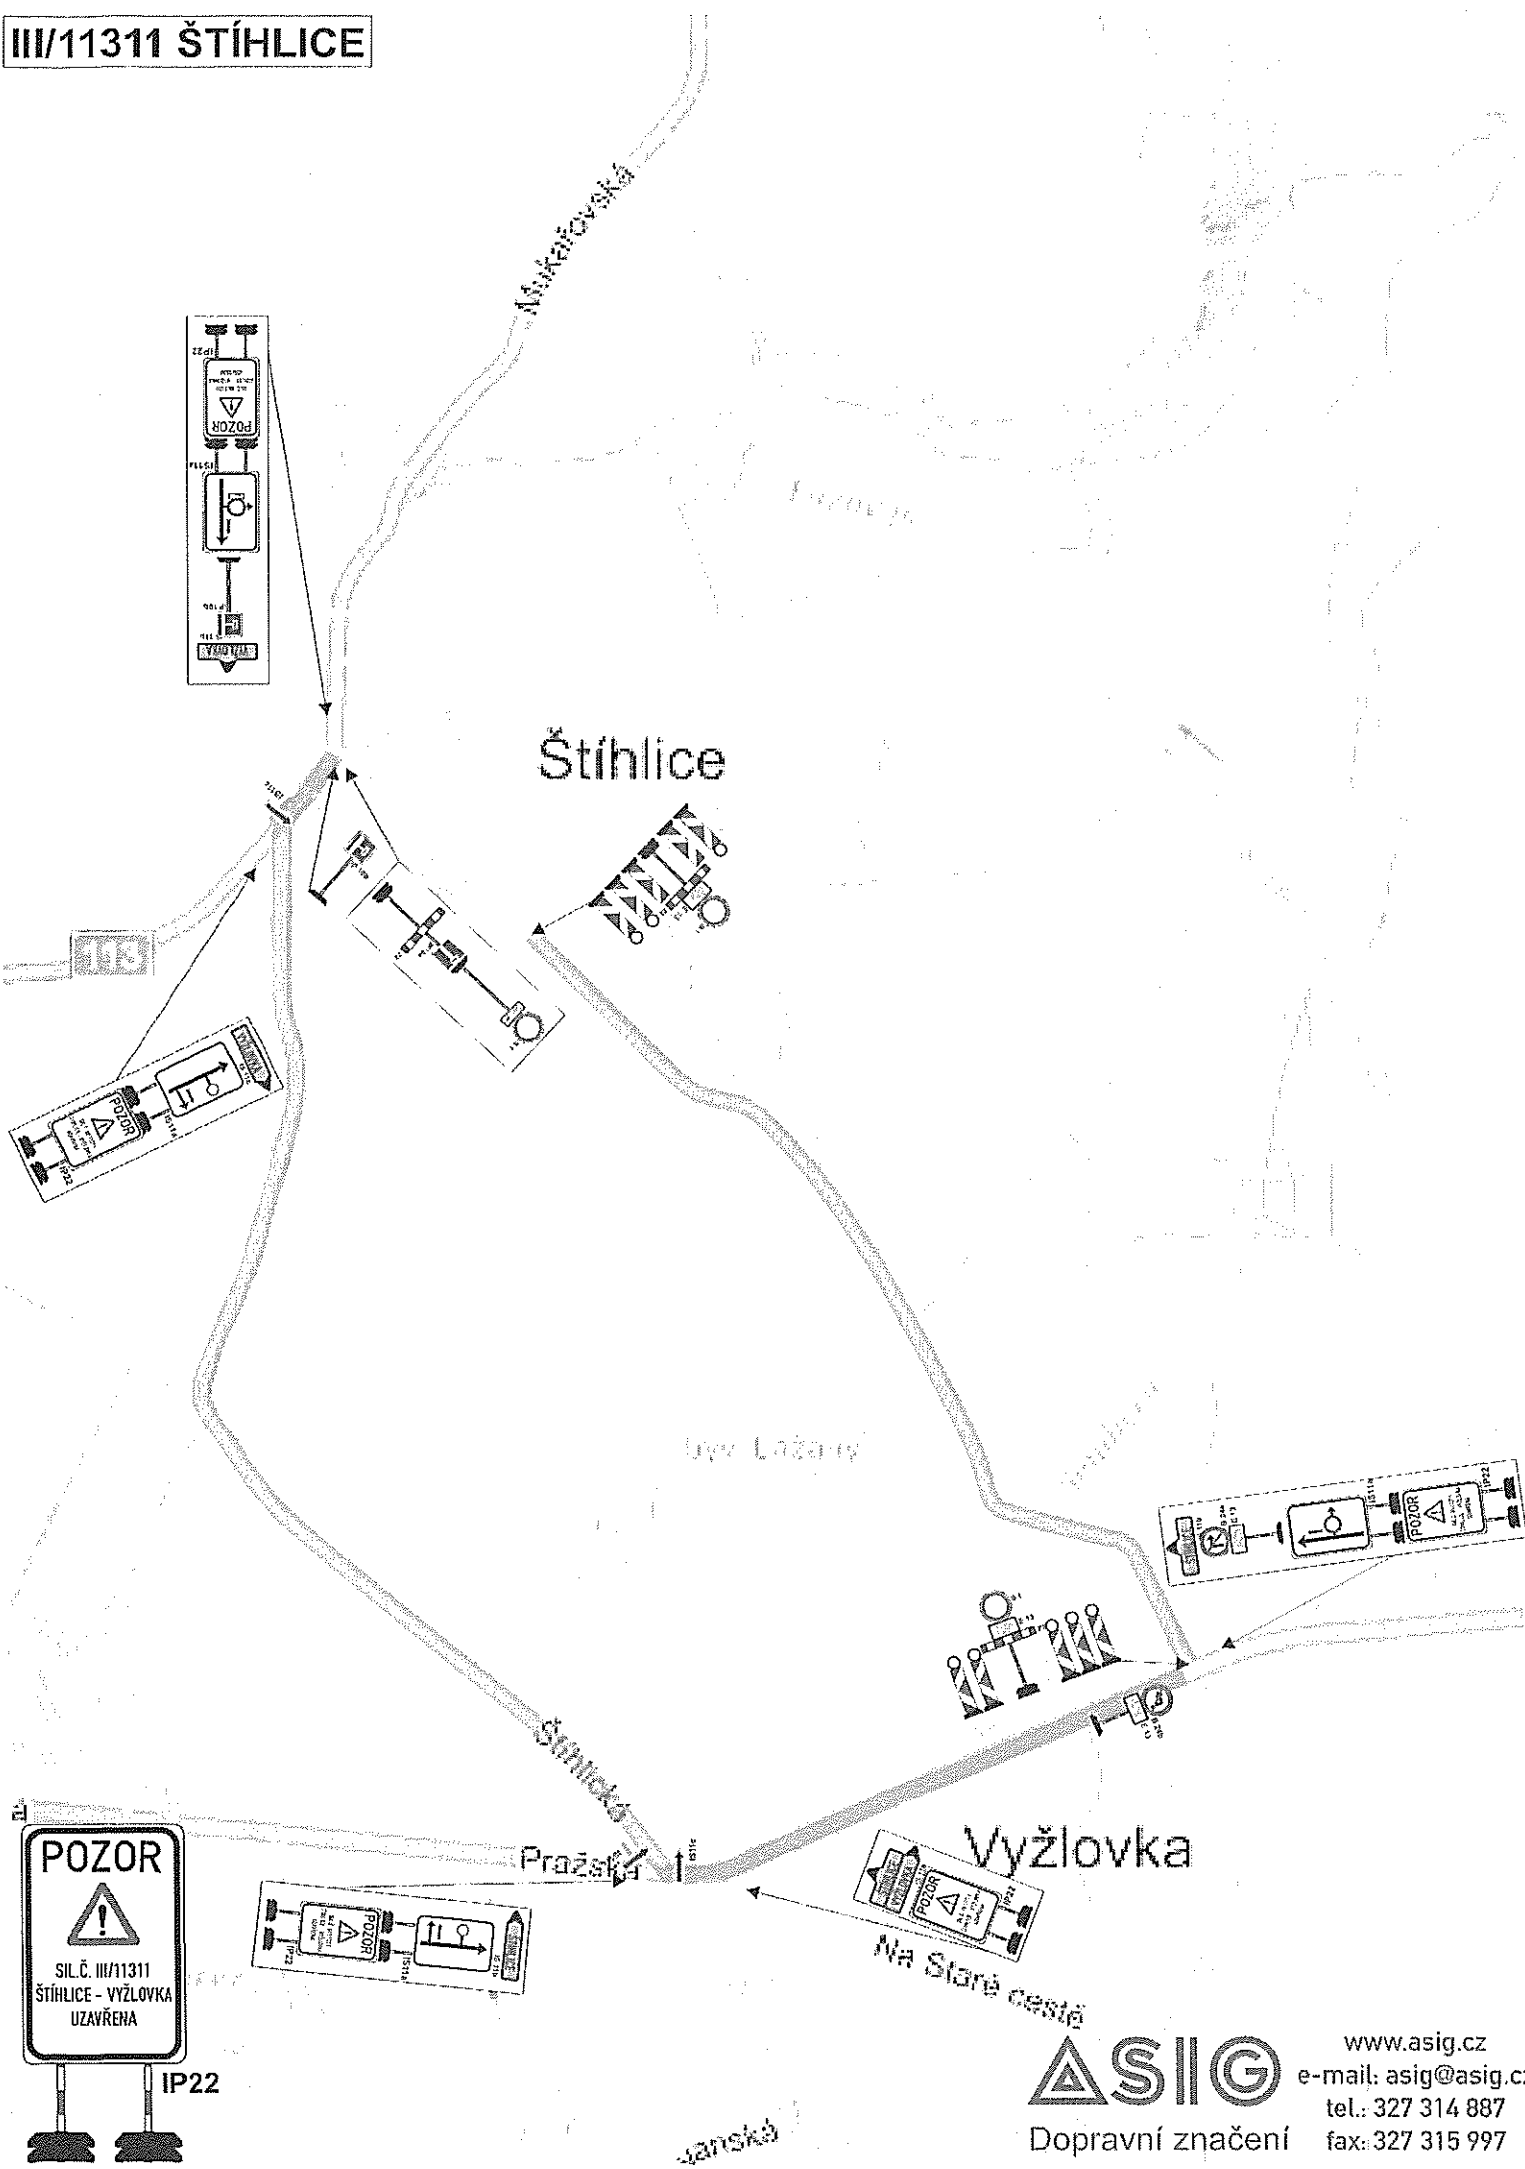

POZOR
!
ŠIL.Č. III/11311
ŠTÍHLICE - VYŽLOVKA
UZAVŘENA

IP22



Dopravní značení

www.asig.cz
e-mail: asig@asig.cz
tel.: 327 314 887
fax: 327 315 997