

## Záměr.

### Obec Vyžlovka Obecní úřad ve Vyžlovce

Obec Vyžlovka zveřejňuje **z á m ě r na uzavření smlouvy o právu provést stavbu na cizím pozemku.** Jedná se o stavbu opěrné zídky na pozemcích obce Vyžlovka č. p.276/II a 309/3 v k. ú. Vyžlovka . Stavbu realizovala firma AGRO-V s.r.o., IČ:046923690 na základě Výzvy MěÚ Říčany k odstranění zjištěných závad.

Firma AGRO-V žádá obec Vyžlovka o povolení stavby opěrné zídky.

Záměr byl schválen na schůzi zastupitelstva obce Vyžlovka dne 8. 8.2018.

Příloha: kopie katastrální mapy.

K tomuto záměru se lze vyjádřit písemně na adresu Obecní úřad Vyžlovka, Na Návsí 57, 28163 Kostelec nad Černými lesy do 15 dnů ode dne vyvěšení záměru na úřední desce.



za OÚ ve Vyžlovce  
Ing. J.Pelikán Ph.D.  
starosta

vyvěšeno: 9. 8.2018  
osoba zodpovědná za vyvěšení: Pačesová Eva

sejmuto:



*[Handwritten signature]*

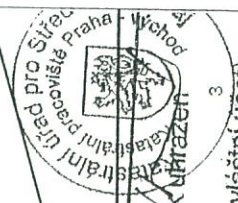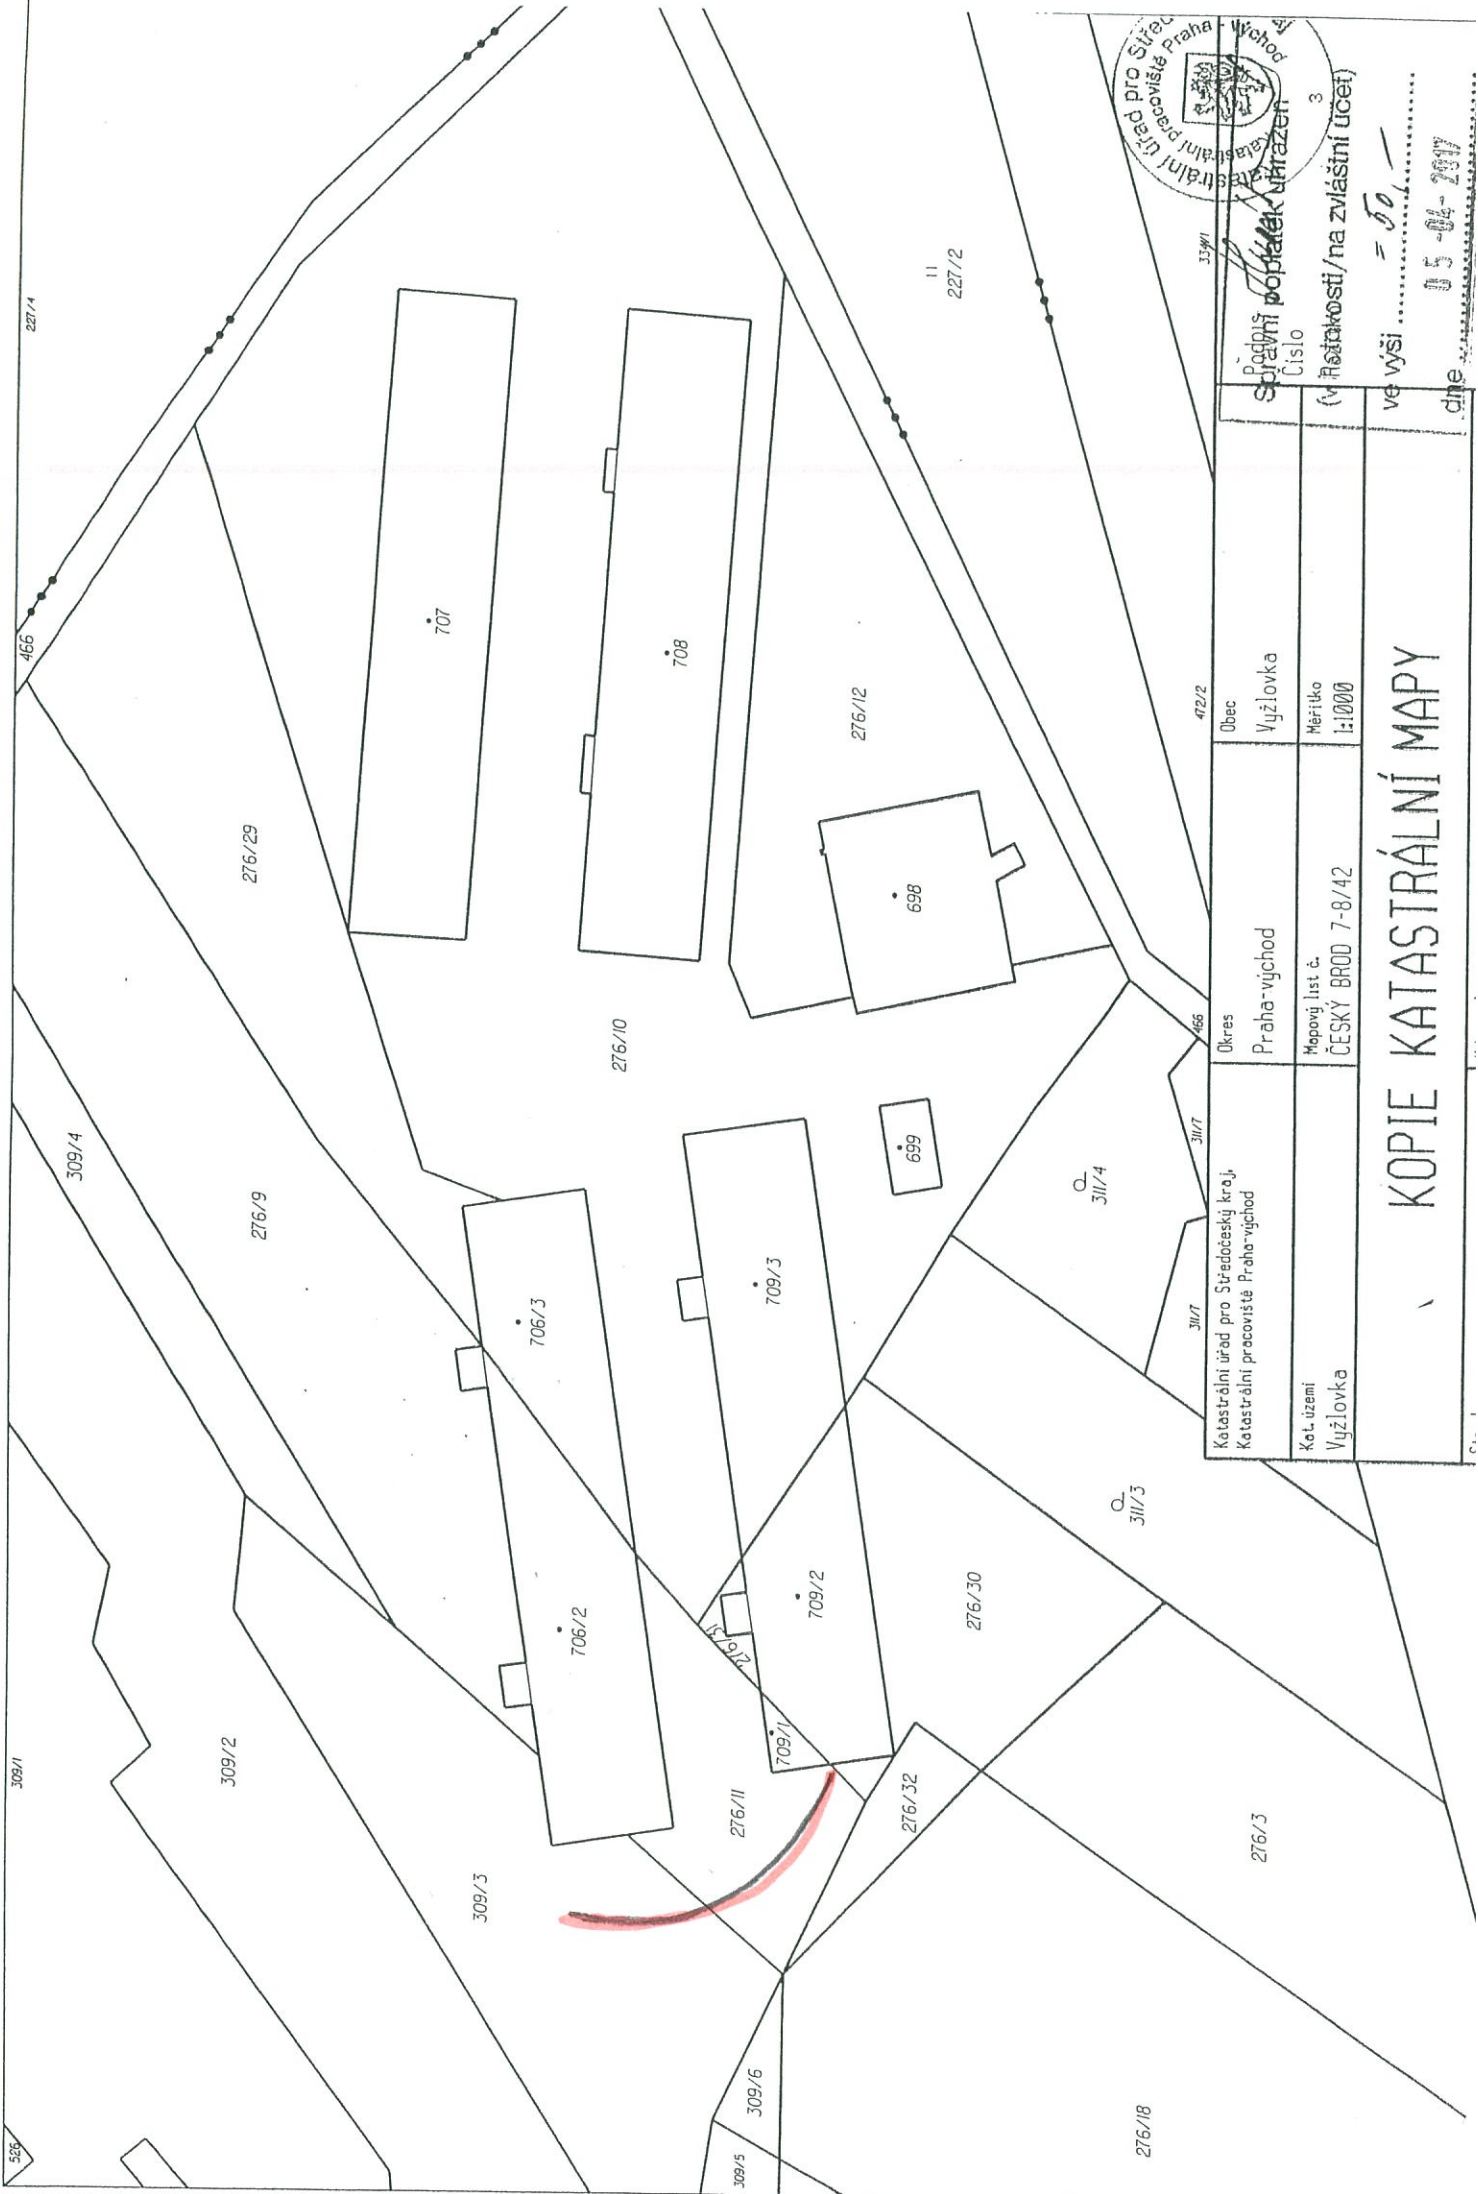

Katastrální úřad pro Středočeský kraj, Katastrální pracoviště Praha-východ		Okres Praha-východ	Úbec Vyžlovka
Katastrální úřad pro Středočeský kraj, Katastrální pracoviště Praha-východ		Mopový list č. ČESKÝ BROD 7-8/42	Měřítko 1:1000
Katastrální úřad pro Středočeský kraj, Katastrální pracoviště Praha-východ		Správní poplatek úhrazen Číslo ..... (v Restituci/na zvláštní účet) ve výši ..... = 50,- dne 05-04-2017	

# KOPIE KATASTRÁLNÍ MAPY