

Záměr.

Obec Vyžlovka Obecní úřad ve Vyžlovce

Obec Vyžlovka zveřejňuje **z á m ě r na uzavření smlouvy o právu provést stavbu na cizím pozemku.** Jedná se o stavbu opěrné zídky na pozemcích obce Vyžlovka č. p.276/II a 309/3 v k. ú. Vyžlovka . Stavbu realizovala firma AGRO-V s.r.o., IČ:046923690 na základě Výzvy MěÚ Říčany k odstranění zjištěných závad.

Firma AGRO-V žádá obec Vyžlovka o povolení stavby opěrné zídky.

Záměr byl schválen na schůzi zastupitelstva obce Vyžlovka dne 8. 8.2018.

Příloha: kopie katastrální mapy.

K tomuto záměru se lze vyjádřit písemně na adresu Obecní úřad Vyžlovka, Na Návsi 57, 28163 Kostelec nad Černými lesy do 15 dnů ode dne vyvěšení záměru na úřední desce.



za OÚ ve Vyžlovce
Ing. J.Pelikán Ph.D.
starosta

vyvěšeno: 9. 8.2018
osoba zodpovědná za vyvěšení: Pačesová Eva

sejmuto:



(Handwritten signature)

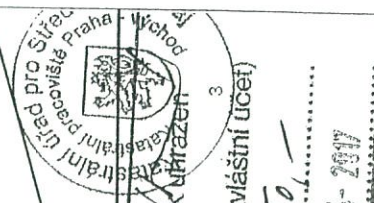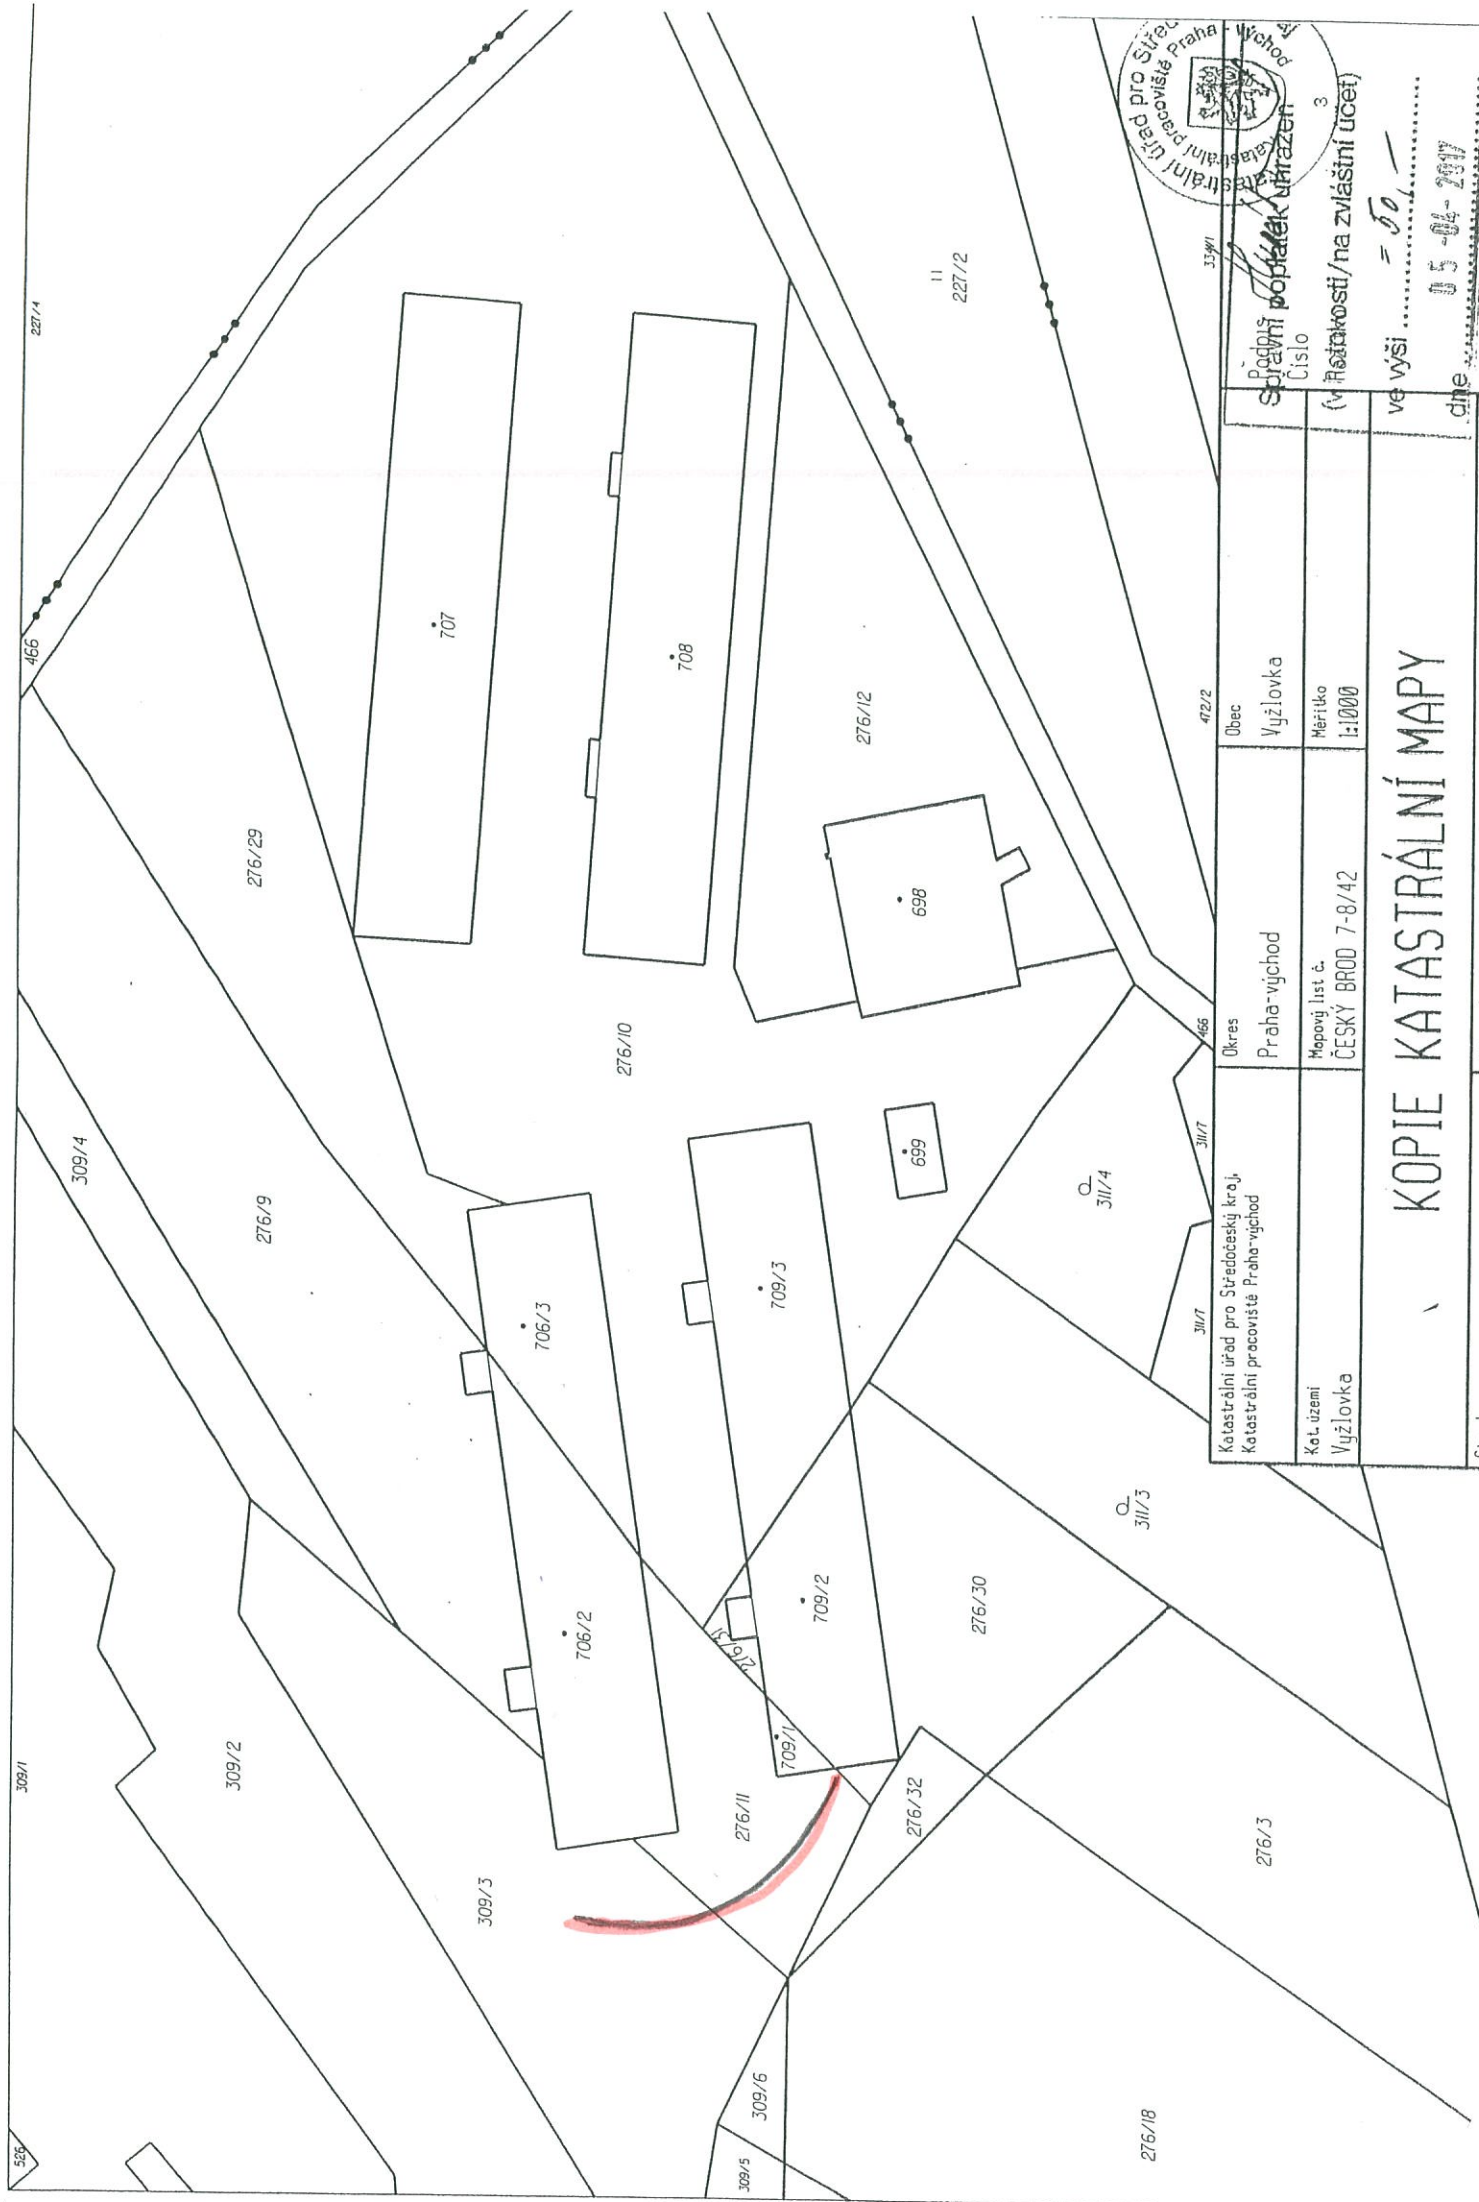

Katastrální úřad pro Středočeský kraj, Katastrální pracoviště Praha-východ		Okres Praha-východ	Úbec Výžlovka
Kat. území Výžlovka	Mopový list č. ČESKÝ BROD 7-8/42	Měřítko 1:1000	
Správní poplatek úhrazen		Císlo	
		(v Restakosti / na zvláštní účet)	
		ve výši = 50,-	
		dne 15-04-2017	

KOPIE KATASTRÁLNÍ MAPY