

03_VÝKRES VEŘEJNĚ PROSPĚŠNÝCH STAVEB A OPATŘENÍ



Mukařov

Střelice

Kozojedy

Louňovice

Jevany


Černé Voděrády

Struhařov

Legenda

- Hranice správního území
- Navrhované kanalizace
- KORIDORY DOPRAVNÍ INFRASTRUKTURY (ŽÚR)
- PLOCHY DOPRAVNÍ INFRASTRUKTURY
- PLOCHY TECHNICKÉ INFRASTRUKTURY
- PROTIPROVDŇOVÁ OPATŘENÍ V KRAJINĚ

Kód	Lokalita a důvod pro vymezení jako VPS
D1 / D164	Koridor pro severní obchvat Vyžlovky na silnici I/2 (záměr z nadražené ÚPD)
D2	MK v lokalitě Na Vyhlídce
D3	Obnova cesty z Vyžlovky do Louňovic
D4	MK v lokalitě V Březinkách
D5	MK v lokalitě Na Splachu - rozšíření
D6	Rozšíření a zlepšení parametrů na MK v ulici Na Bělidě
D7	Rozšíření a zlepšení parametrů na MK v ulici Ke Koupališti
W1	Rybník č. 1 v nivě potoka, retenční a protipovodňové opatření v krajině
W2	Rybník č. 2 v nivě potoka, retenční a protipovodňové opatření v krajině
W3	Rybník č. 3 v nivě potoka, retenční a protipovodňové opatření v krajině
W4	Retenční hádrž nebo suchý poldr, protipovodňové opatření
T1	Rozšíření ČOV, její intenzifikace a doplnění o záchytnou nádrž, včetně plochy pro sběrné místo komunálního odpadu v severní části vymezené plochy
K1	Hlavní kanalizační řád v části sídla V Březinkách
K2	Hlavní kanalizační řád v části sídla Pod Obcí a Za Plovárnou
K3	Hlavní kanalizační řád v části sídla Na Vyhlídce
K4	Hlavní kanalizační řád podél silnice na Jevany

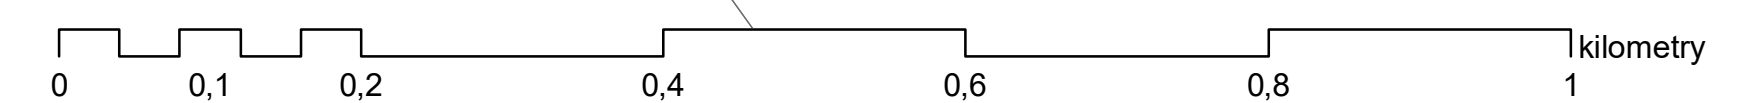

Celé správní území leží v OP raduru Kbely			
VYPRACOVATEL Ateliér BOČEK sídlo společnosti: Na Rozmletí 288, Písek ofis: Jilovka 73, 387 01 Písek tel: 77 521 491, e-mail: atel@atelbocek.cz www.atelbocek.cz	KRESLIL Ing. arch. Radek Boček Iva Pokorná Ing. Carmen Löschenkohlová	ZODPOVĚDNÝ PROJEKTANT Ing. arch. Radek Boček	
ISES Ing. arch. Martin Jirovský, Ph.D.	KONCEPCE ANALÝZA A SCHVÁLENÍ PŘÍRODY Ing. arch. Radek Boček	VYKRESOVATEL A PAVEL Ing. arch. Radek Boček	
PORÁDZATEL Městský úřad Říčany, úřad územního plánování	ÚZEMNÍ PLÁN VYŽLOVKA		
03_VÝKRES VEŘEJNĚ PROSPĚŠNÝCH STAVEB A OPATŘENÍ			
Číslo zakázky: 13-2016		Dátum: 12.11.2018	
Měřítko: 1:5 000		Délka: 12.11.2018	
Číslo výkresu: 03		Číslo listu: 03/03	

