

03_VÝKRES VEŘEJNĚ PROSPĚŠNÝCH STAVEB A OPATŘENÍ



Mukařov

Střelice

Kozojedy

Louňovice

Jevany


Černé Voděrády

Struhařov

Legenda

- Hranice správního území
- Navrhované kanalizace
- KORIDORY DOPRAVNÍ INFRASTRUKTURY (ŽÚR)
- PLOCHY DOPRAVNÍ INFRASTRUKTURY
- PLOCHY TECHNICKÉ INFRASTRUKTURY
- PROTIPROVDŇOVÁ OPATŘENÍ V KRAJINĚ

| Kód | Lokalita a důvod pro vymezení jako VPS |
|-----------|---|
| D1 / D164 | Koridor pro severní obchvat Vyžlovky na silnici I/2 (záměr z nadražené ÚPD) |
| D2 | MK v lokalitě Na Vyhlídce |
| D3 | Obnova cesty z Vyžlovky do Louňovic |
| D4 | MK v lokalitě V Březinkách |
| D5 | MK v lokalitě Na Splachu - rozšíření |
| D6 | Rozšíření a zlepšení parametrů na MK v ulici Na Bělidle |
| D7 | Rozšíření a zlepšení parametrů na MK v ulici Ke Koupališti |
| W1 | Rybník č. 1 v nivě potoka, retenční a protipovodňové opatření v krajině |
| W2 | Rybník č. 2 v nivě potoka, retenční a protipovodňové opatření v krajině |
| W3 | Rybník č. 3 v nivě potoka, retenční a protipovodňové opatření v krajině |
| W4 | Retenční hádrž nebo suchý poldr, protipovodňové opatření |
| T1 | Rozšíření ČOV, její intenzifikace a doplnění o záchytnou nádrž, včetně plochy pro sběrné místo komunálního odpadu v severní části vymezené plochy |
| K1 | Hlavní kanalizační řád v části sídla V Březinkách |
| K2 | Hlavní kanalizační řád v části sídla Pod Obcí a Za Plovárnou |
| K3 | Hlavní kanalizační řád v části sídla Na Vyhlídce |
| K4 | Hlavní kanalizační řád podél silnice na Jevany |

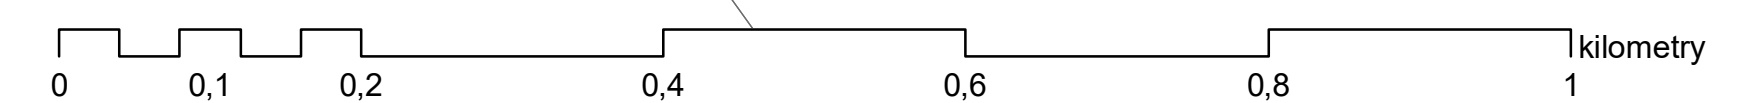

| | | | |
|---|--|---|--------------------|
| Celé správní území leží v OP raduru Kbely | | | |
| VYPRACOVATEL Ateliér BOČEK sídlo společnosti: Na Rozmletí 288, Písek ofis: Jilovka 73, 387 01 Písek tel: 77 521 491, e-mail: atel@atelbocek.cz www.atelbocek.cz | KRESLIL Ing. arch. Radek Boček Iva Pokorná Ing. Carmen Löschenkohlová | ZODPOVĚDNÝ PROJEKTANT Ing. arch. Radek Boček | |
| ISES Ing. arch. Martin Jirovský, Ph.D. | KONCEPČNÁ KARIKATA A SCHÉMA PŘÍRODY Ing. arch. Radek Boček | VYPRACOVÁNÍ DŮM A PŮVOD Ing. arch. Radek Boček | |
| PORÁDZATEL Městský úřad Říčany, úřad územního plánování | ÚZEMNÍ PLÁN VYŽLOVKA | | |
| 03_VÝKRES VEŘEJNĚ PROSPĚŠNÝCH STAVEB A OPATŘENÍ | | | |
| ČÍSLO DOKUMENTU 13-2016 | STAV DOKUMENTACE | ČÍSLO 1-5 000 | DATA 12.11.2018 |
| ČÍSLO VÝKRESU 03/01 | ČÍSLO 03/01 | ČÍSLO 03/01 | ČÍSLO 03/01 |

