
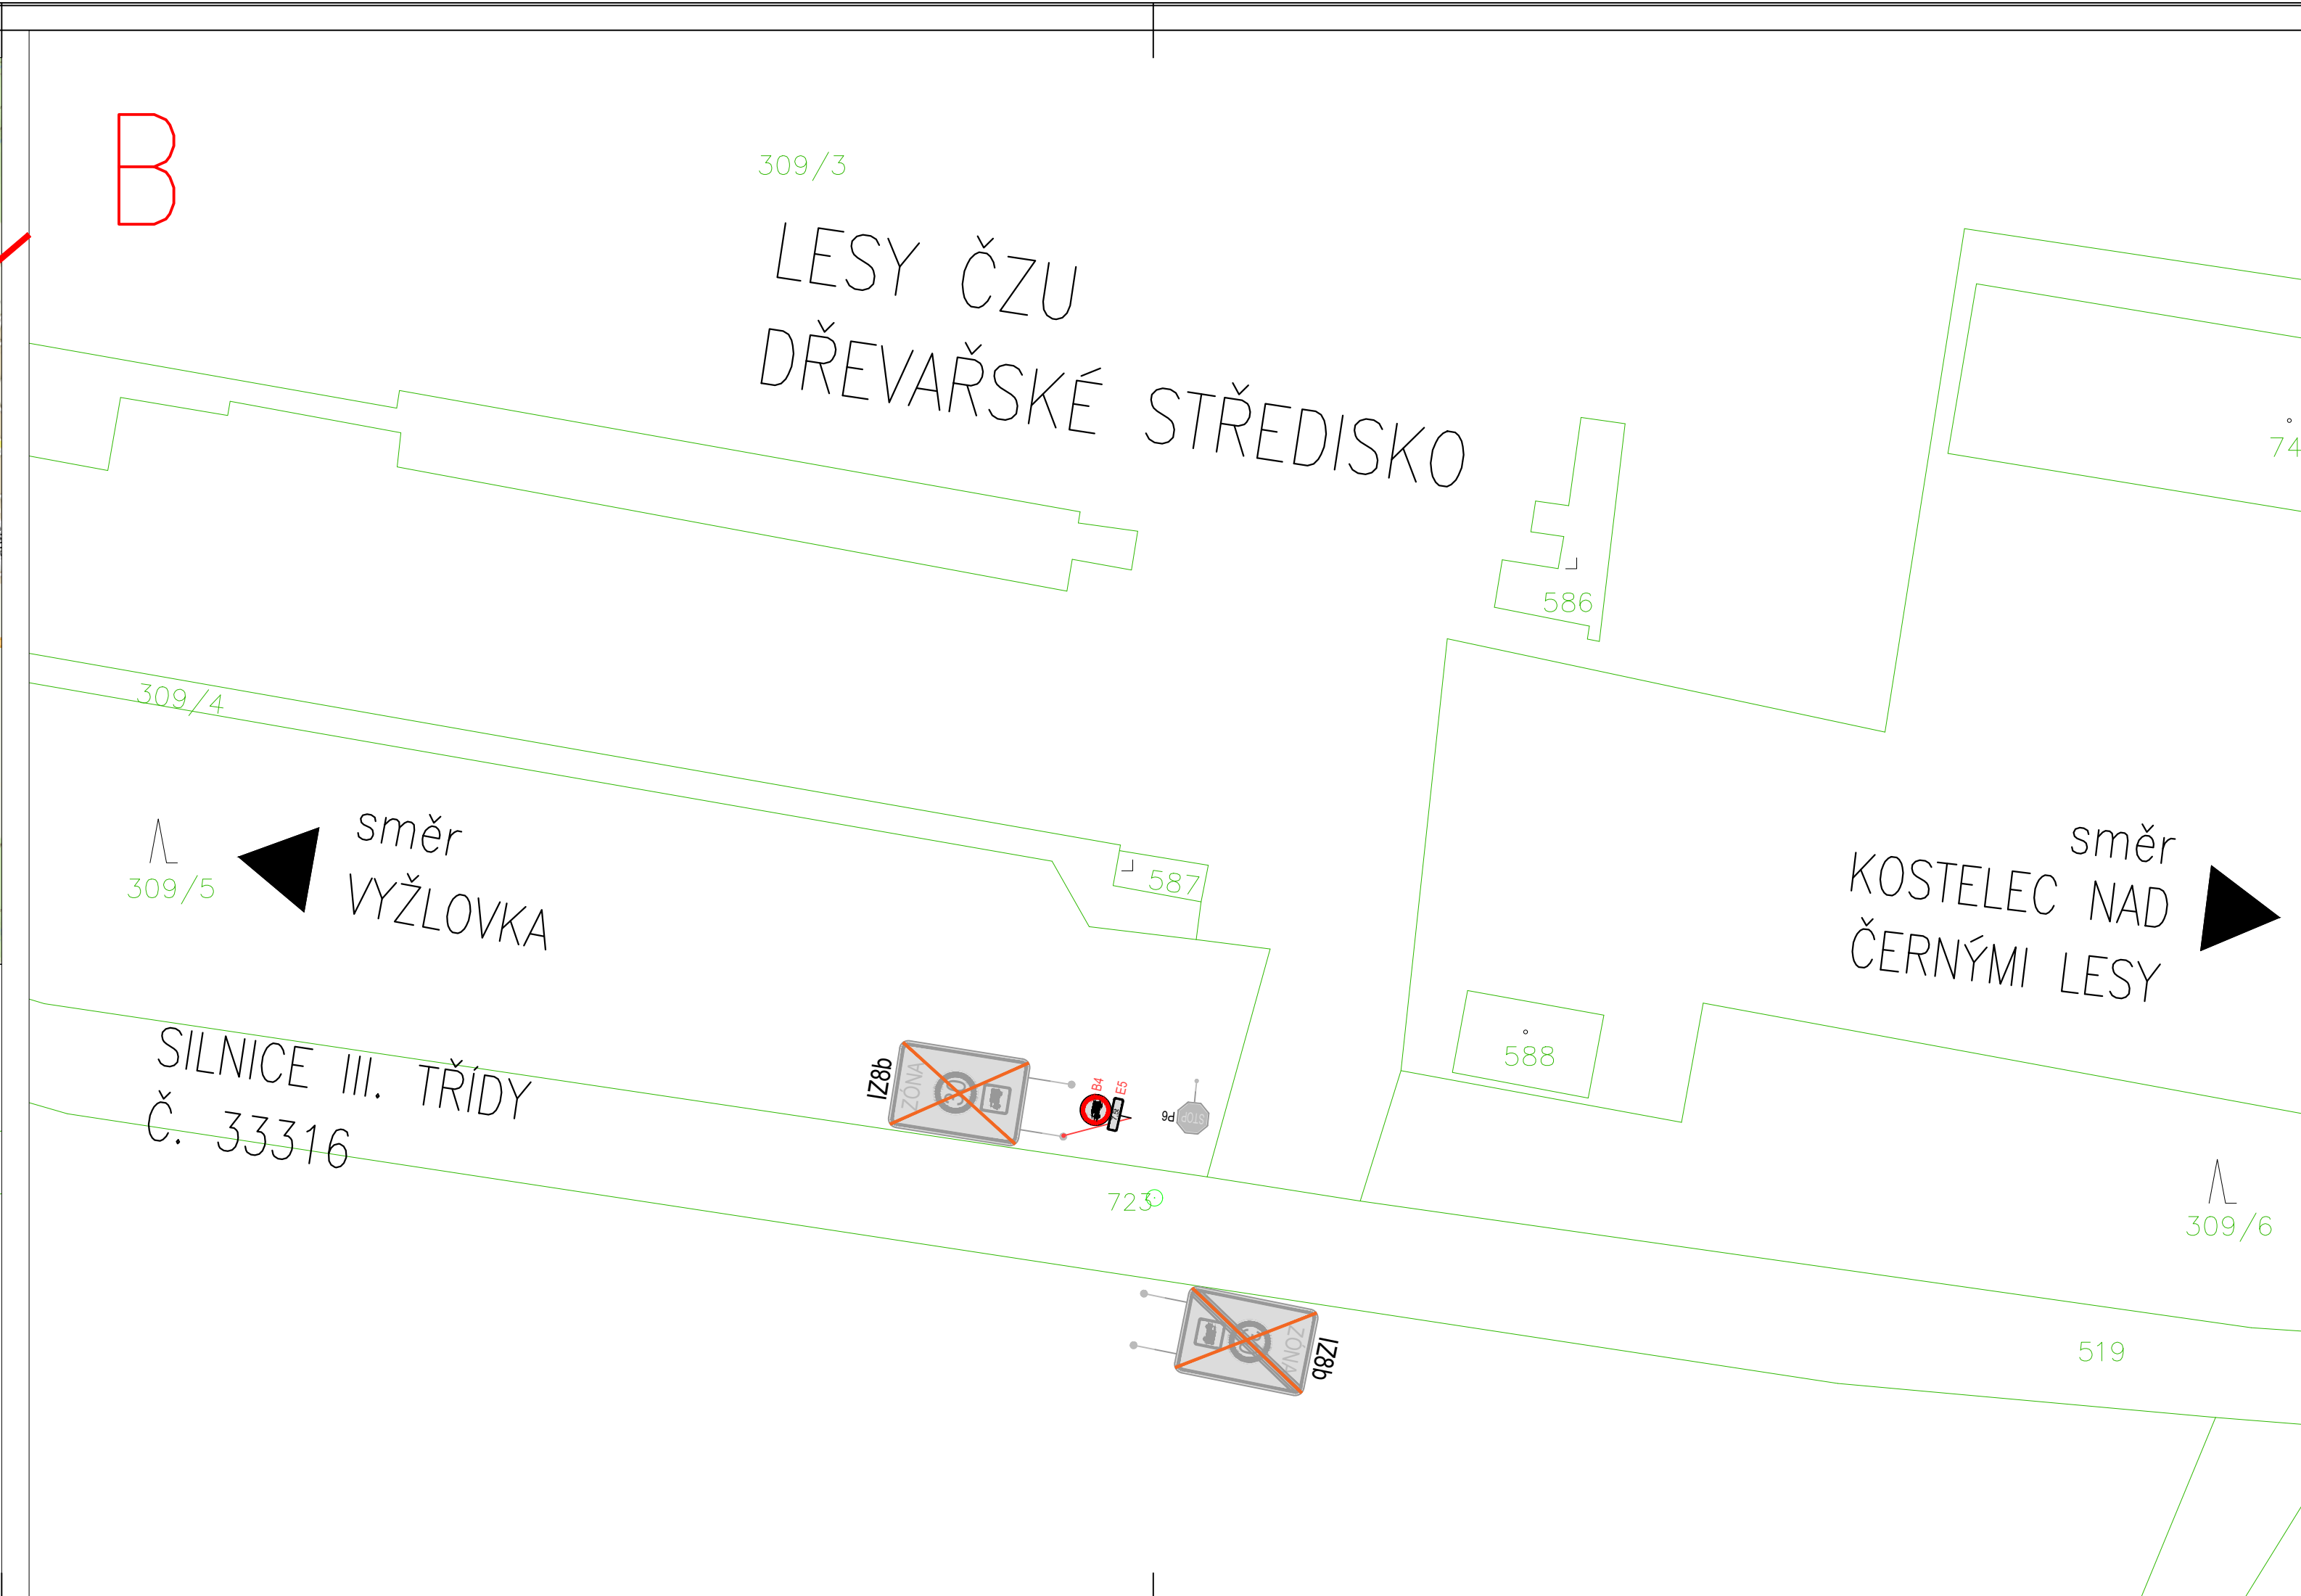
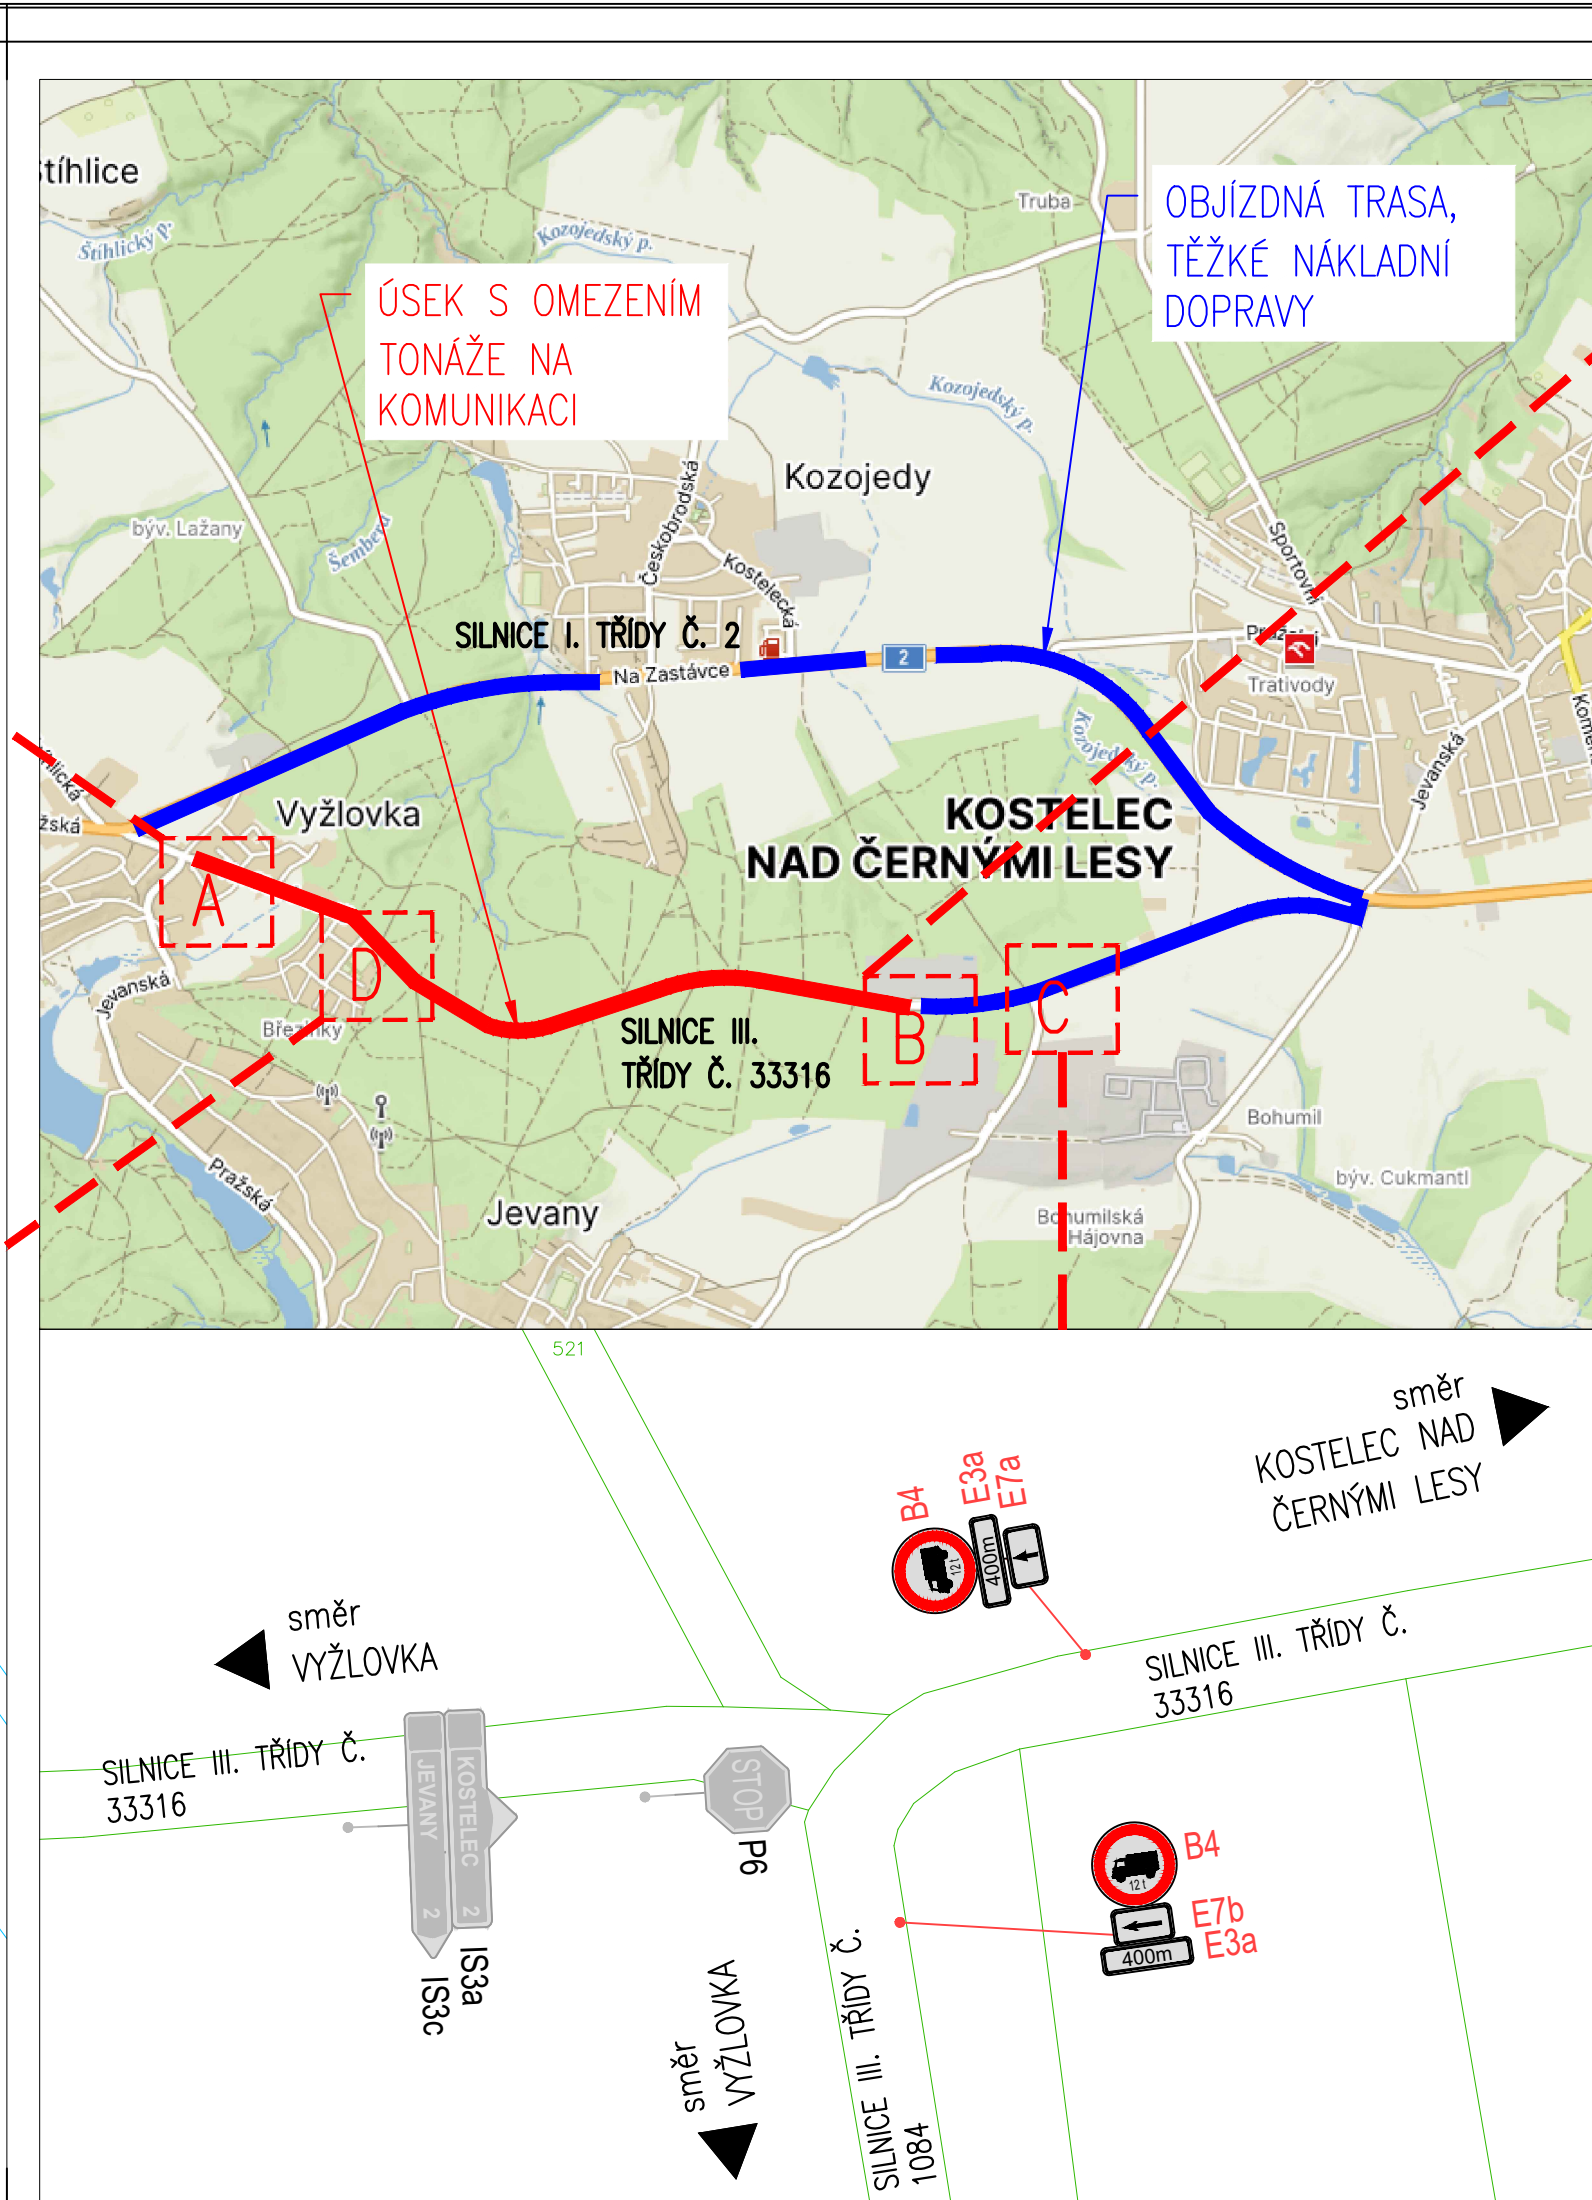
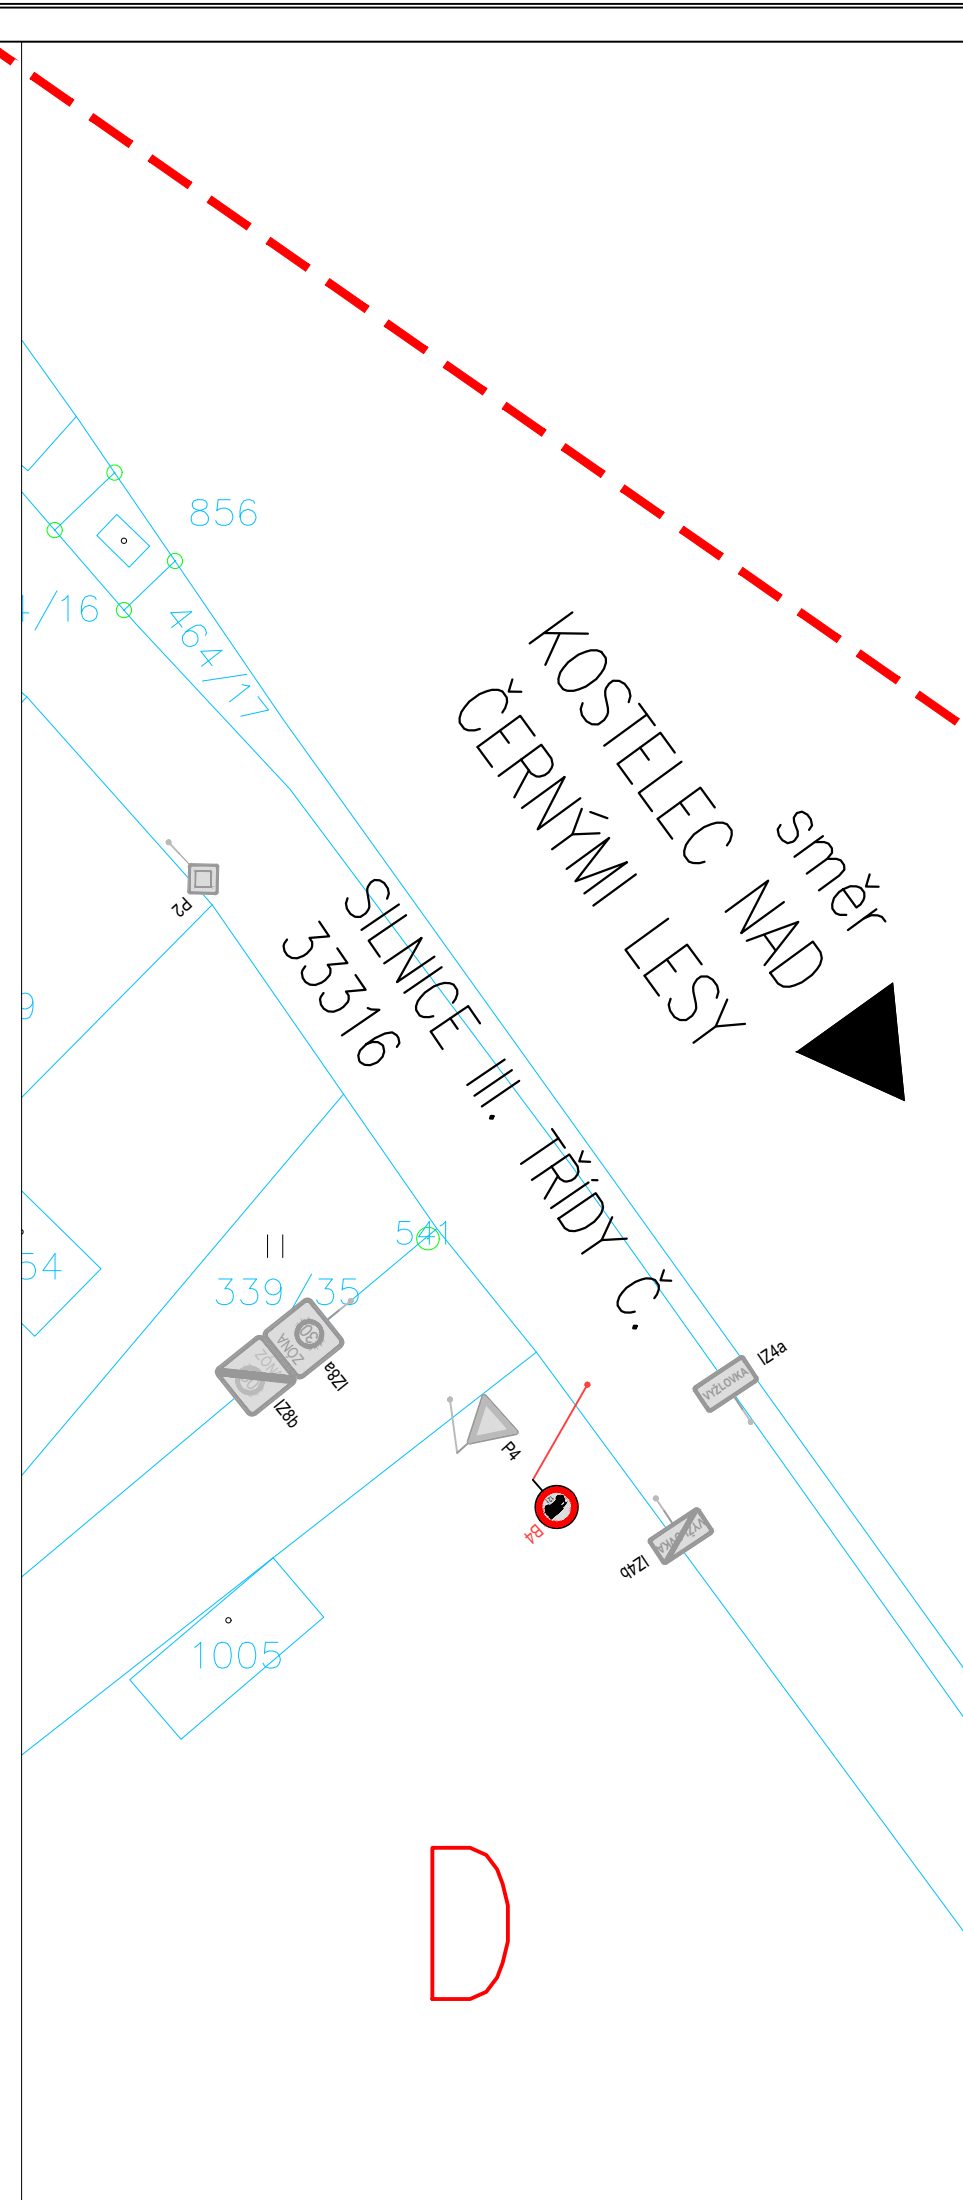


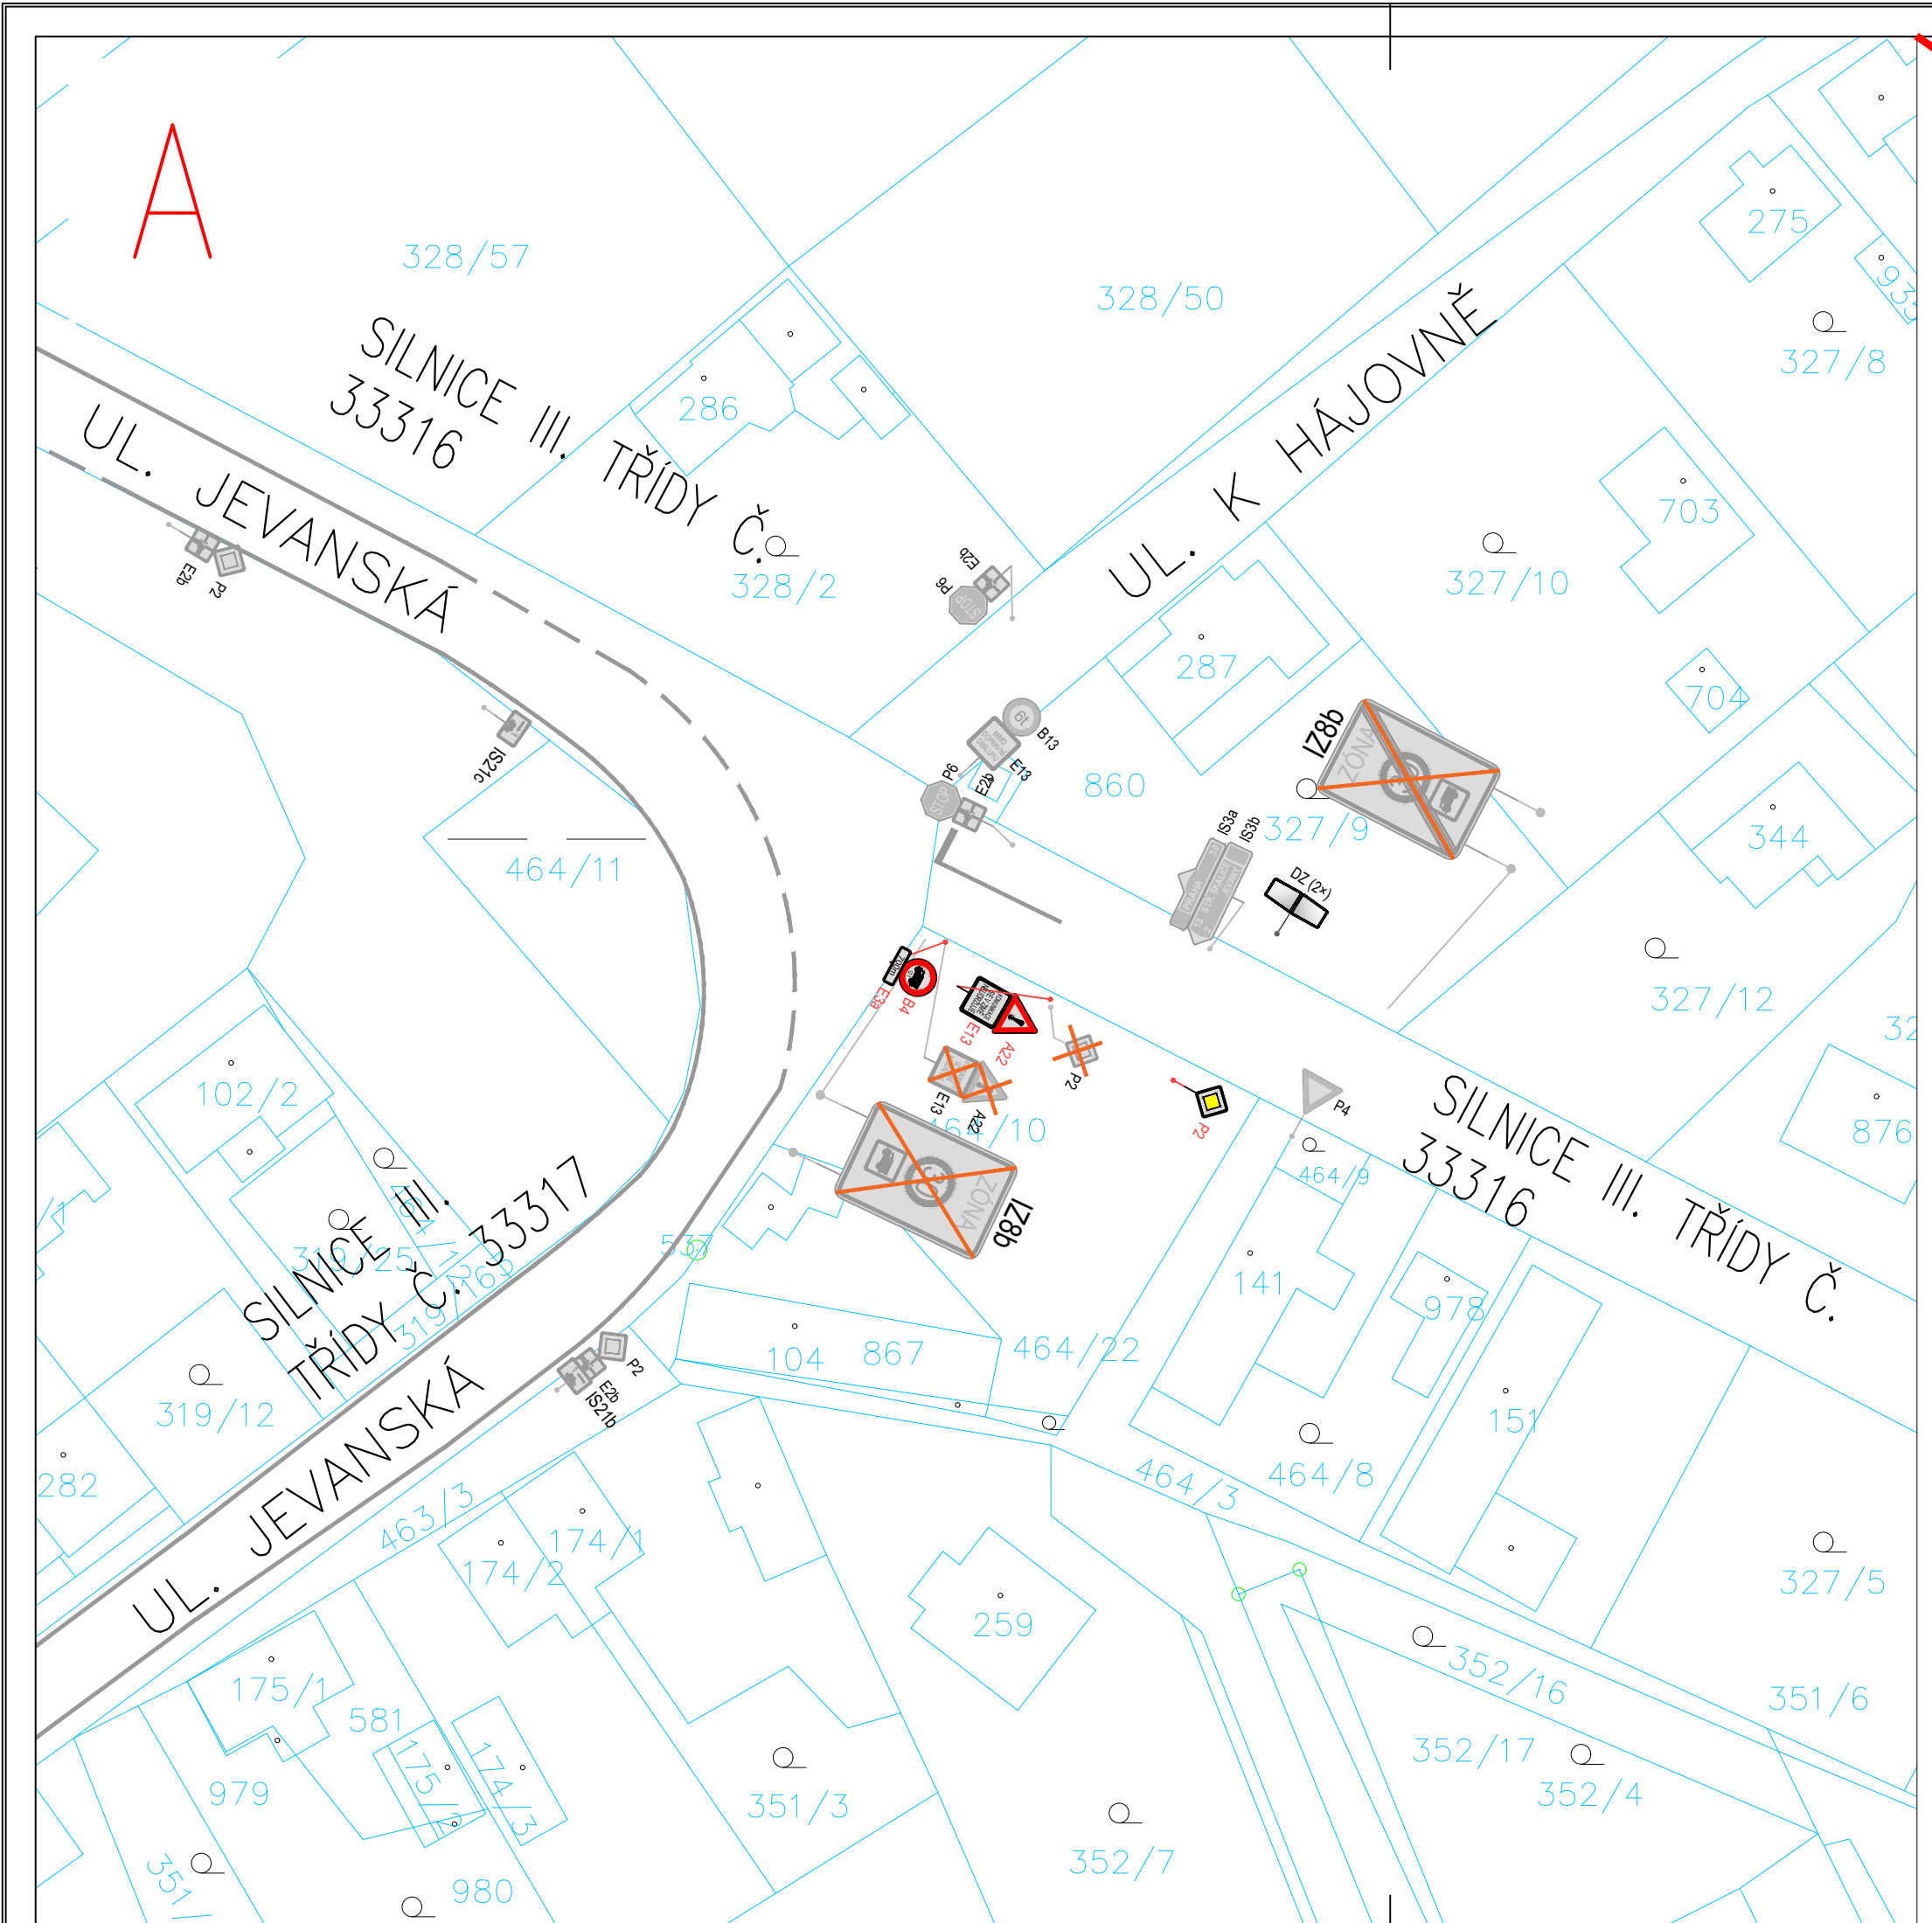

LEGENDA

1579/1 HRANICE POZEMKŮ A PARCELNÍ ČÍSLA DLE KATASTRÁLNÍ MAPY k.ú. JEVANY

1579/1 HRANICE POZEMKŮ A PARCELNÍ ČÍSLA DLE KATASTRÁLNÍ MAPY k.ú. VYŽLOVKA

STÁVAJÍCÍ VODOROVNÉ DOPRAVNÍ ZNAČENÍ

NAVRHOVANÉ SVISLÉ DOPRAVNÍ ZNAČENÍ

STÁVAJÍCÍ SVISLÉ DOPRAVNÍ ZNAČENÍ

RUŠENÉ SVISLÉ DOPRAVNÍ ZNAČENÍ

Zodp. projektant: Ing. Michal FOTT (ČKAIT 0012876)	k.ú. Vyžlovka (789046) k.ú. Jevany (659312)	Vypracoval: Ing. Michal FOTT	
Investor: Obec Vyžlovka, Na Návisi 57, 281 63 Vyžlovka	Datum:	04/2026	
Zakázka:	Stupeň:	-	
OMEZENÍ PRŮJEZDNOSTI PRO TĚŽKÁ VOZIDLA (12 t) NA SILNICI III. TŘÍDY Č. 33316	Měřítko:	1:500	
	Počet formátů A4:	6	Č. kopie:
Obsah:	Číslo přílohy:	1	Revize:
SITUACE		-	

20061611057

SITUACE_3.DWG