

KATASTRY
PARCELNÍ ČÍSLA
DRUH POVRCHU
VZDÁL. OBJEKTŮ A VRCHOL. BODŮ
OZNAČENÍ VRCHOLÝCH BODŮ

Výšlovka	
330/103	330/108
zelen	
16.83	
Vb	

MĚŘITKA 1:200/100

RD 11


HLOUBKA VÝKOPU
KÓTA VÝKOPU
HLOUBKA DNA POTRUBÍ
KÓTA DNA POTRUBÍ
KÓTA PŮVODNÍHO TERÉNU
SROVNÁVACÍ ROVINA

STANIČENÍ [km/m]
DN(PN)[mm]–MATERIAL–DELKA[m]
SKLON[°]–DELKA[m]
ULOŽENÍ
PRŮTOK[l/s]–RYCHLOST[m/s]
MĚR.ZTRATA[m/m]–[kPa/m]




RD 12

Výšlovka	
330/107	330/108
zelen	
45.94	
Vb	

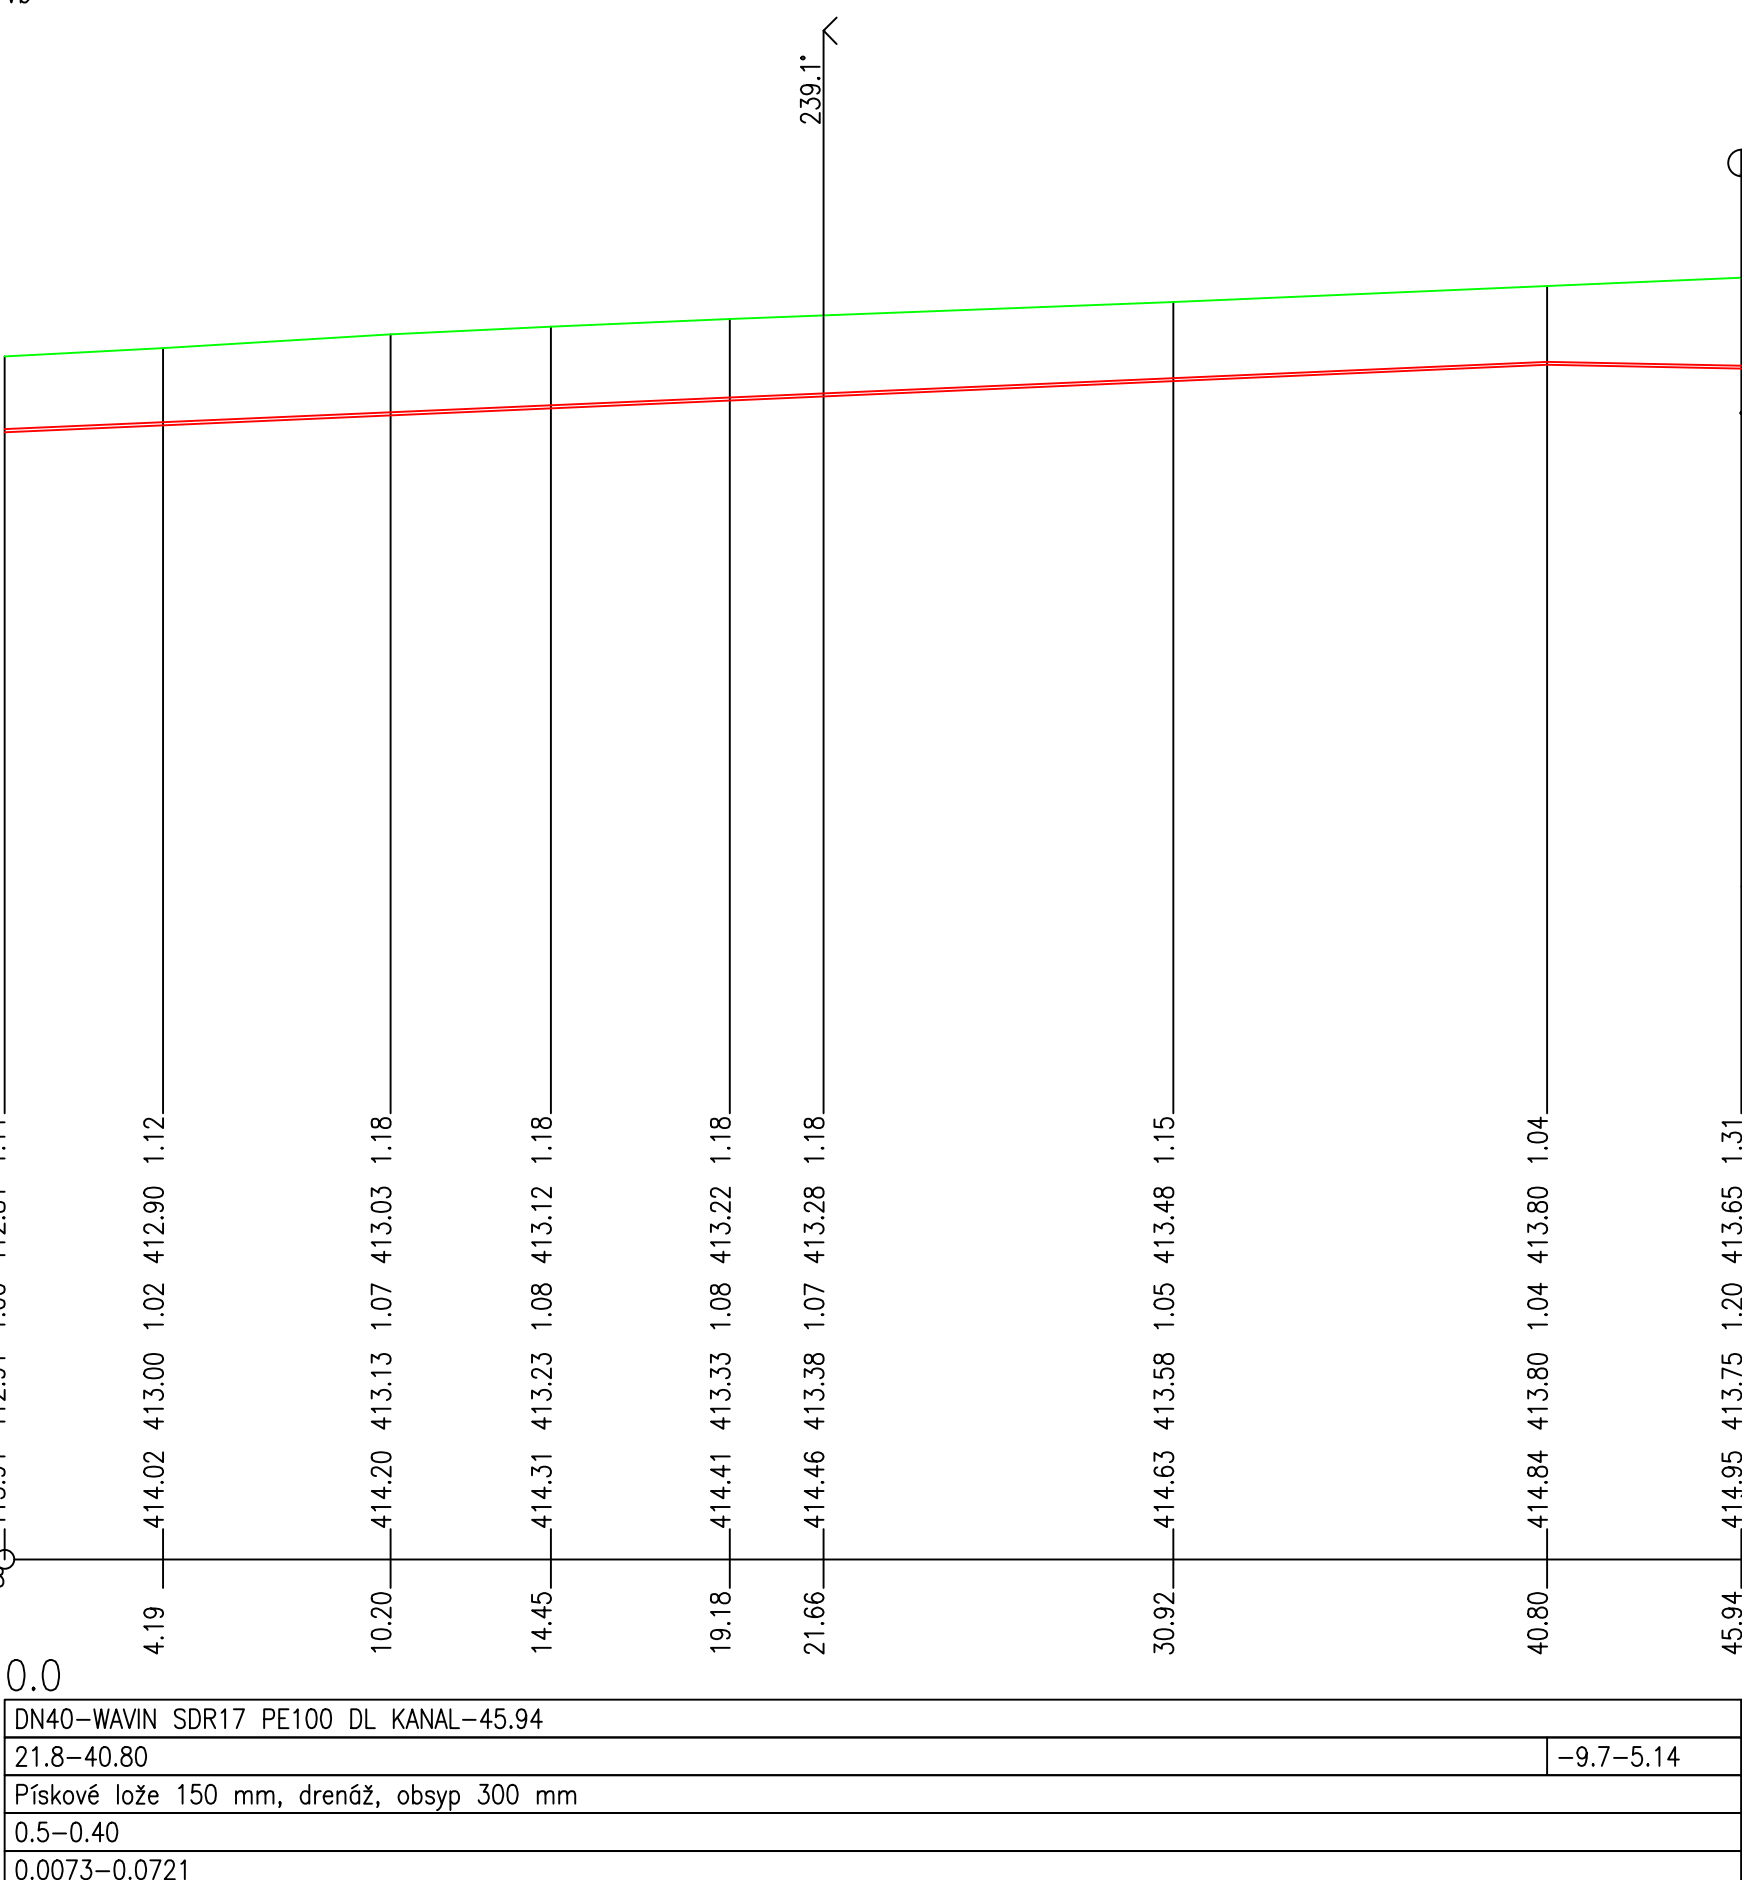

RD 13

Vyšlovka		
330/104	330/127	330/133
zeleň		
70.65		
Vb		

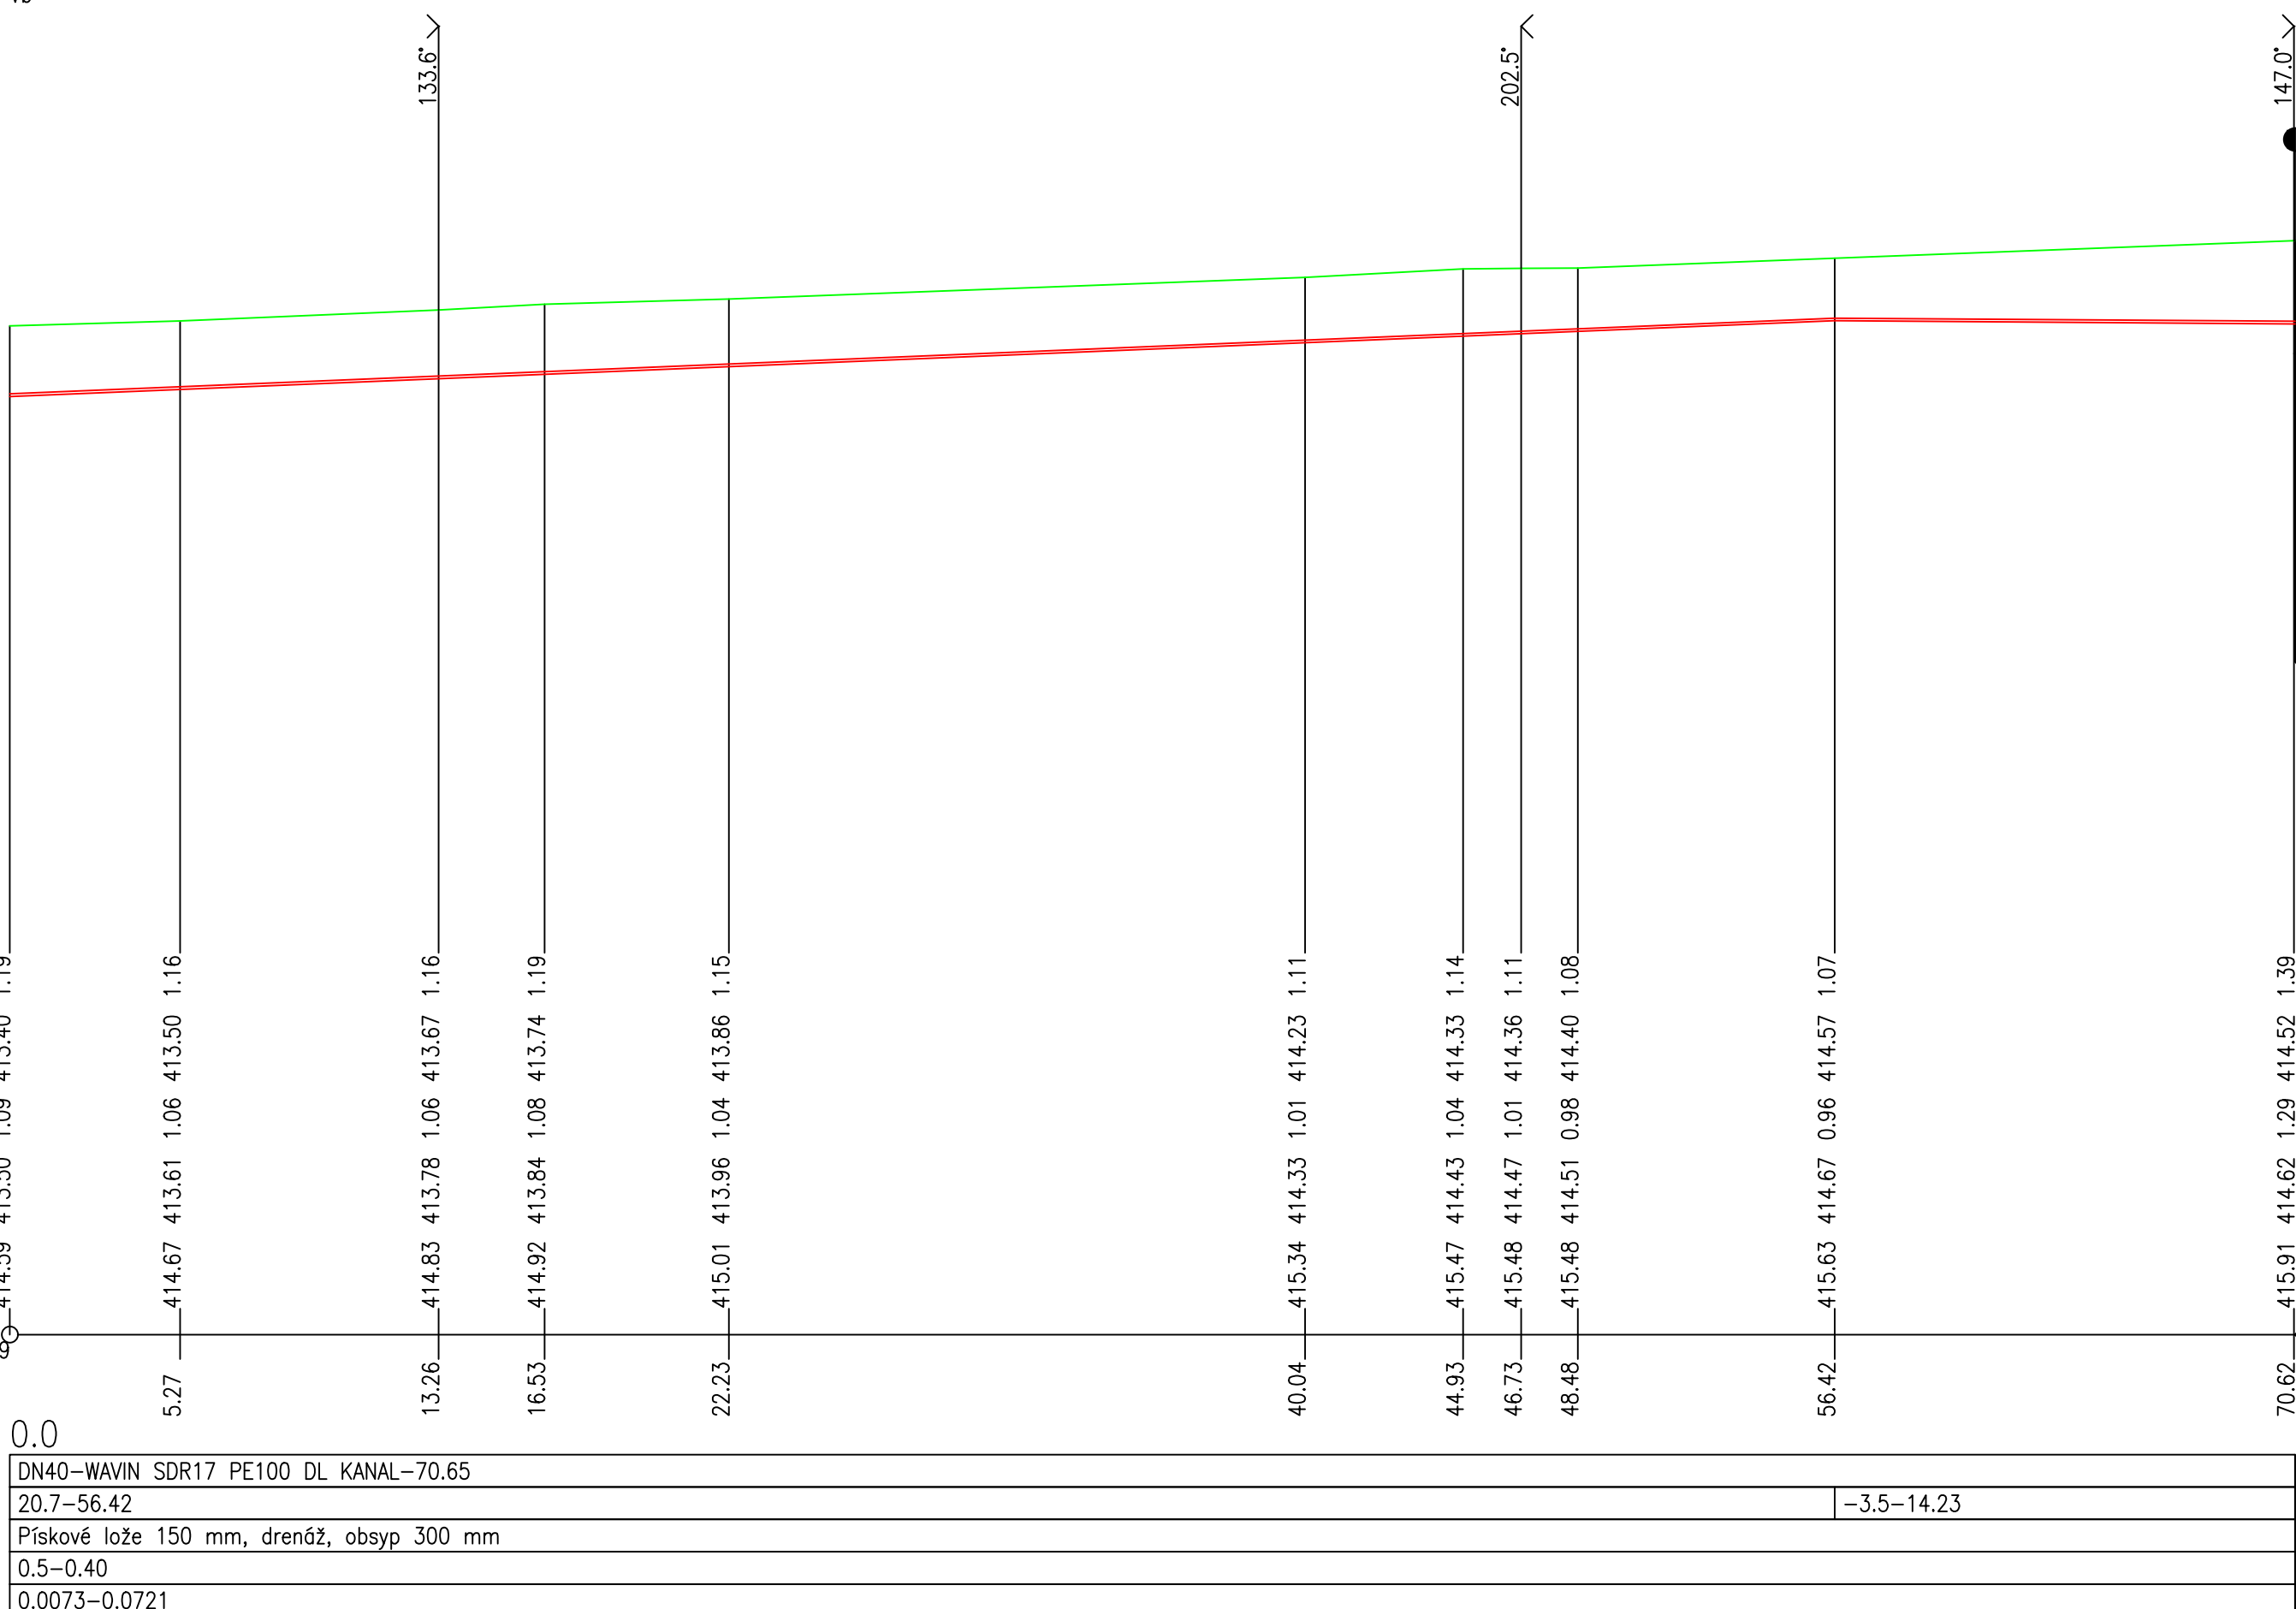

KATASTRY
PARCELNÍ ČÍSLA
DRUH POVRCHU
VZDÁL. OBJEKTŮ A VRCHOL. BODŮ
OZNAČENÍ VRCHOLÝCH BODŮ


Výšlovka		
330/105	330/133	330/43
zeleň		
33.15		
Vh		

MĚŘITKA 1:200/100

RD 14


HLOUBKA VÝKOPU
KÓTA VÝKOPU
HLOUBKA DNA POTRUBÍ
KÓTA DNA POTRUBÍ
KÓTA PŮVODNÍHO TERÉNU
SROVNÁVACÍ ROVINA

STANIČENÍ [km/m]
DN(PN)[mm]–MATERIAL–DELKA[m]
SKLON[°]–DELKA[m]
ULOŽENÍ
PRŮTOK[l/s]–RYCHLOST[m/s]
MĚR.ZTRATA[m/m]–[kPa/m]

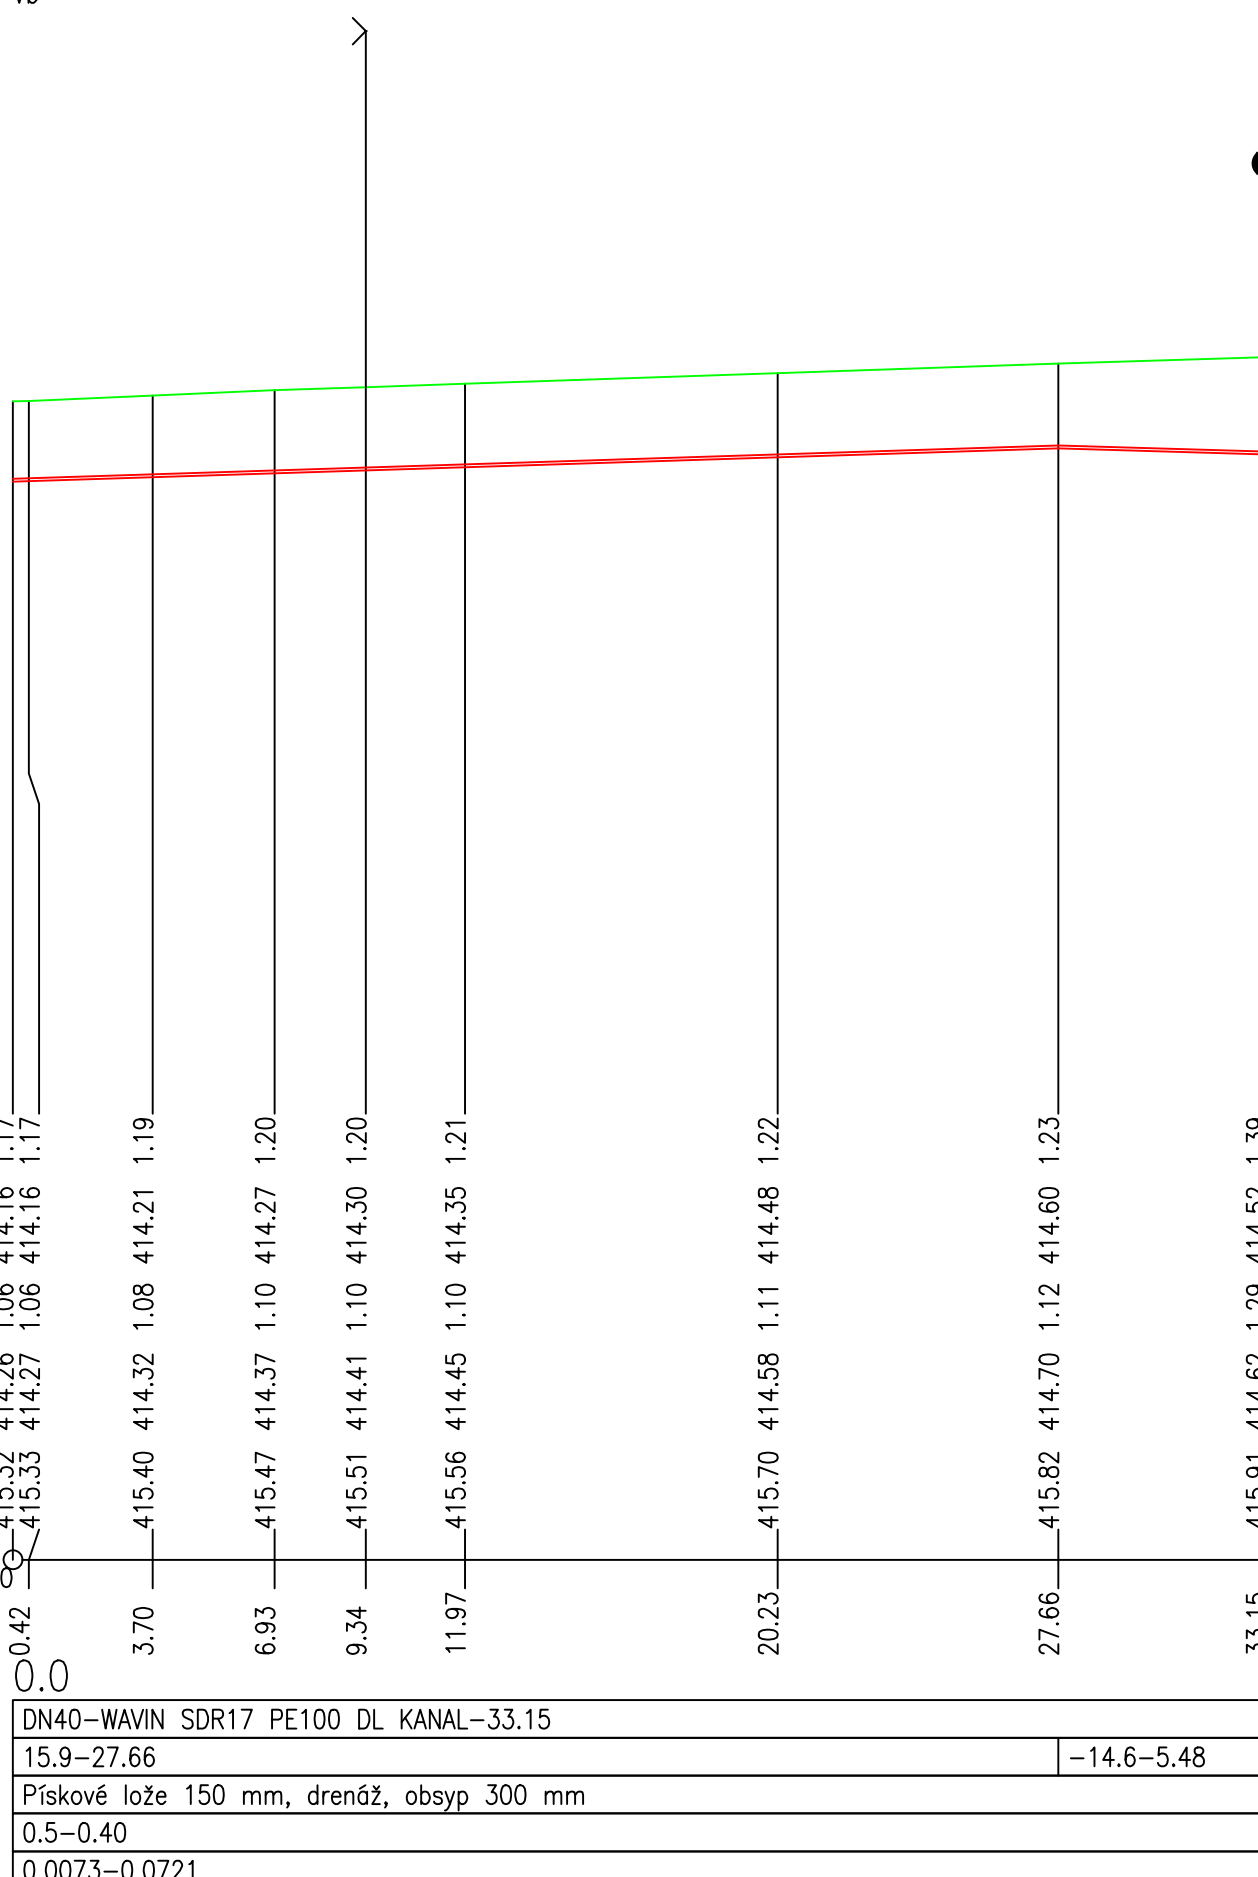


RD 15

Výšlovka		
330/106	330/133	330/43
zelení		
13.14		
Vb		Šn

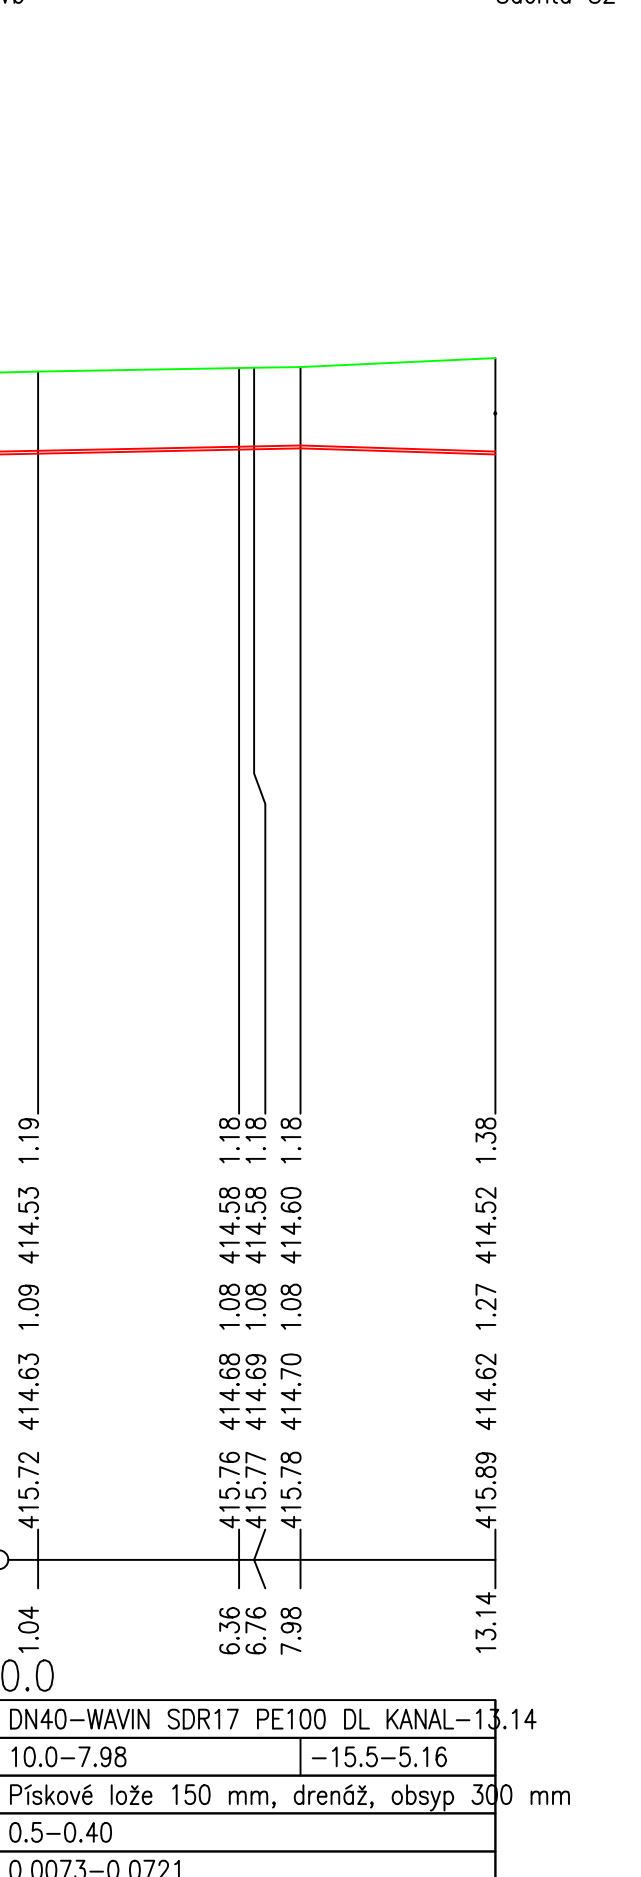

RD 16

Výšlovka	
330/111	464/1
zelen (rygol)	
75.29	
Vb	

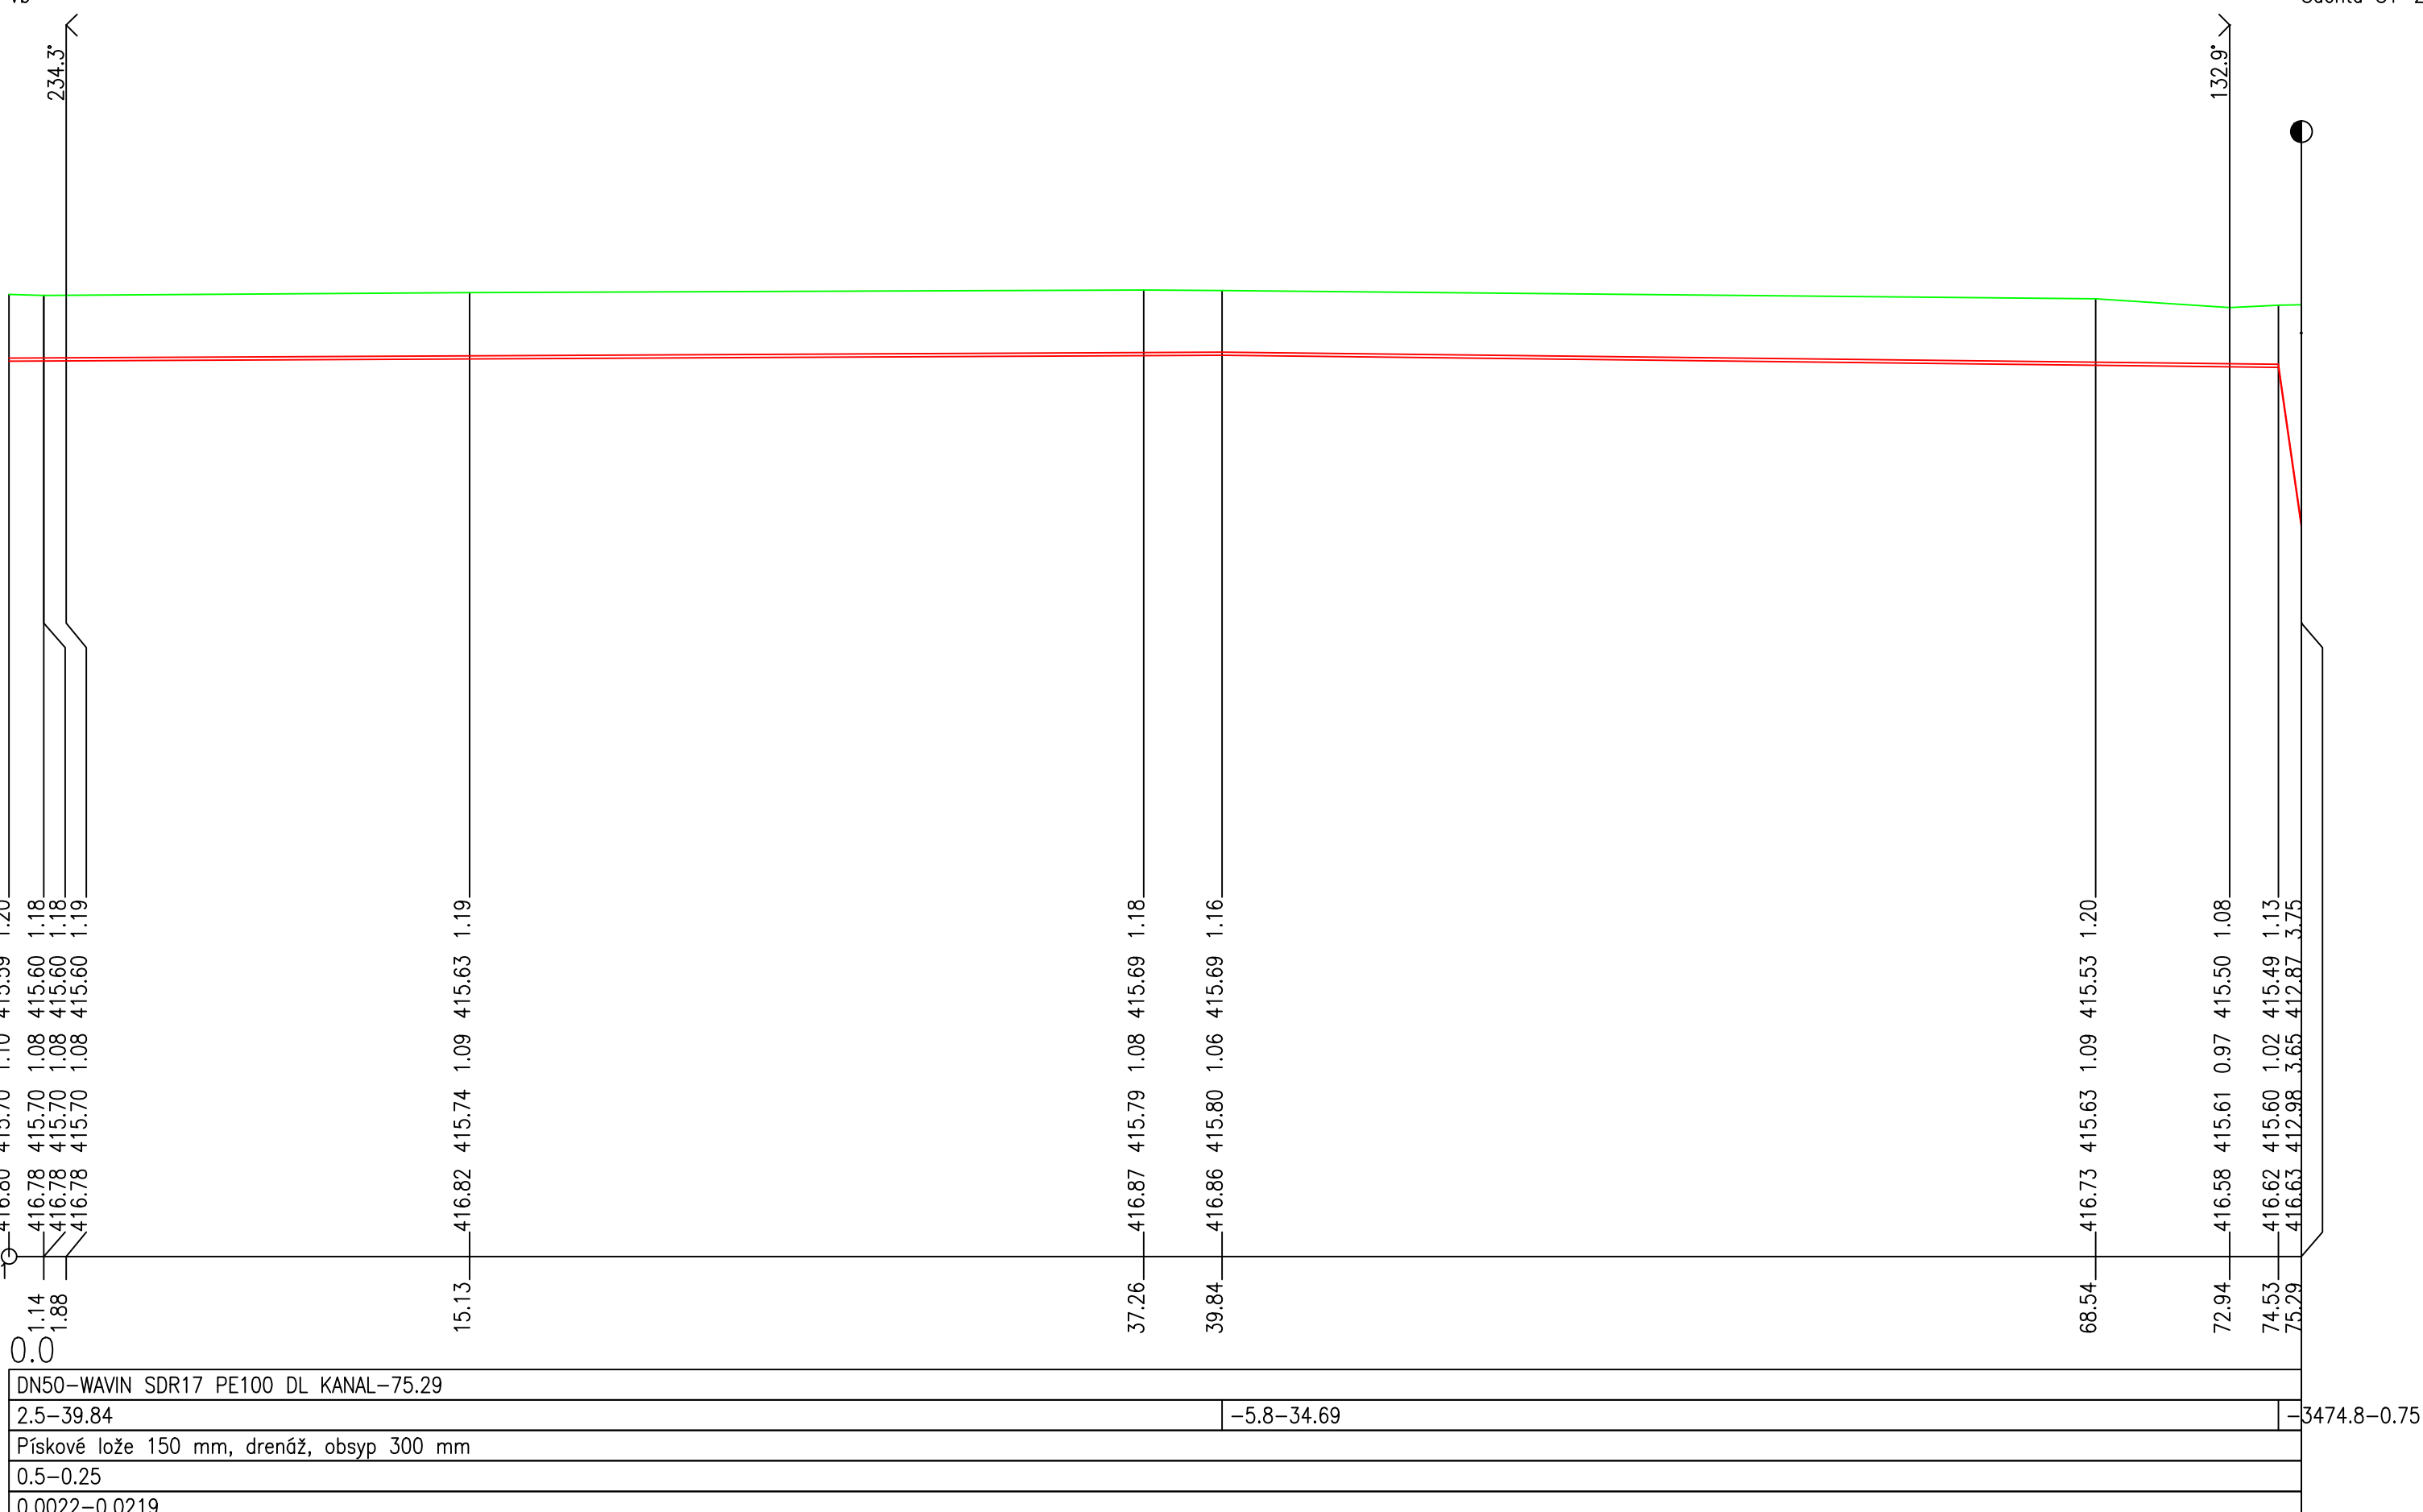

INVESTOR: Ing. Vladimír Kraus, CS, Novodvorské 27, 142 00 Praha 4

AKCE: Inženýrské sítě a komunikace pro výstavbu 16 rodinných domů v obci Vyžlovka, lokalita Na splachu

C. ZAKÁZKY: 66–1784

www.igpmat.cz, E-mail: seif@igpmat.cz, Tel. 476704355

OBSAH: Inženýrské sítě a komunikace pro 16 RD Vyžlovka – Na splachu

Rezy tlakových přípojek kanalizace část 1/2

Dokumentace pro územní souhlas

STUPEŇ: DSP

MĚŘITKA: 1:200/100

C. VÝKRESU: D.2.2.5

FORMÁT: 10 A4

DATUM: 03/2015

PROJEKTANT: Ing. Seif