

KATASTRY  
PARCELNÍ ČÍSLA  
DRUH POVRCHU  
VZDÁLENOSTI ŠACHET  
OZNAČENÍ ŠACHET

SMĚROVÉ POMĚRY

MĚŘÍTKA 1:200/100

RD 10

HLOUBKA VÝKOPU

KÓTA VÝKOPU

HLOUBKA DNA POTRUBÍ


KÓTA DNA POTRUBÍ

KÓTA PŮVODNÍHO TERÉNU

SROVNÁVACÍ ROVINA


STANIČENÍ [km/m]  
PROFIL[mm]–MATERIÁL–DĚLKA[m]  
SKLON[promile]–DĚLKA[m]  
ULOŽENÍ  
KAPACITNÍ PRŮTOK[l/s]–RYCHLOST[m/s]  
SKUTEČNÝ PRŮTOK[l/s]–RYCHLOST[m/s]

Vyžlovka	
330/108	330/124
zeleň	
5.63	

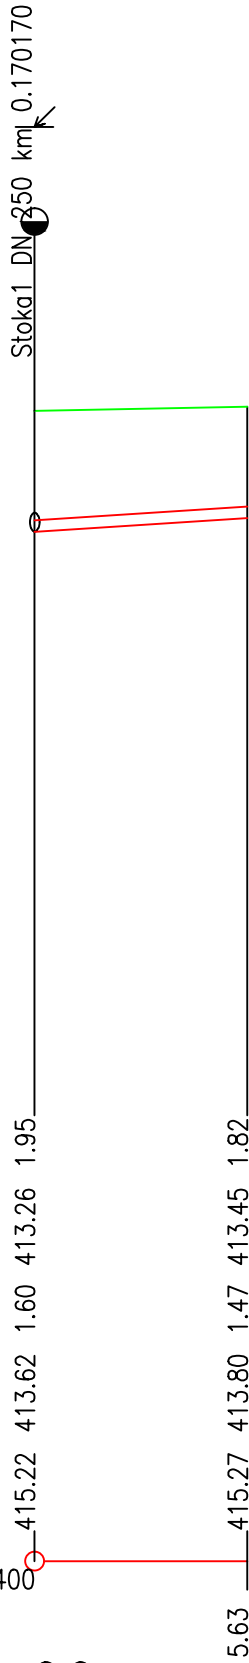


RD 5

Vyžlovka	
330/129	330/97
zeleň	
5.63	

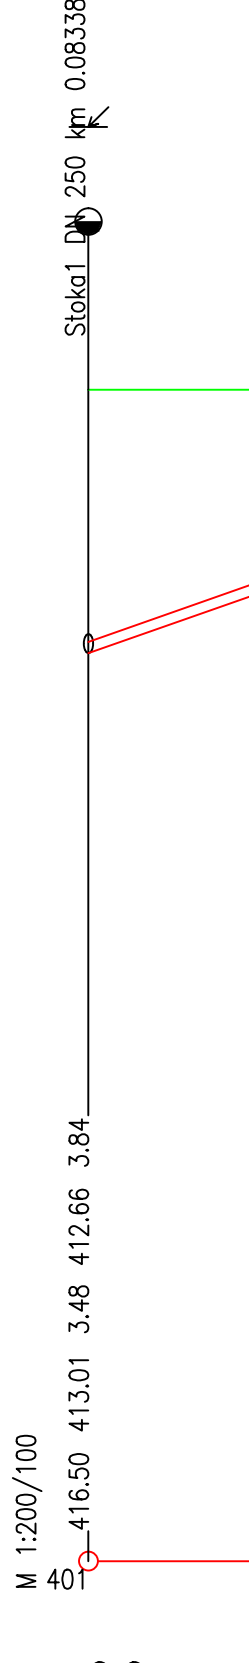


RD 6

Vyžlovka	
330/128	330/130
zeleň	
5.63	

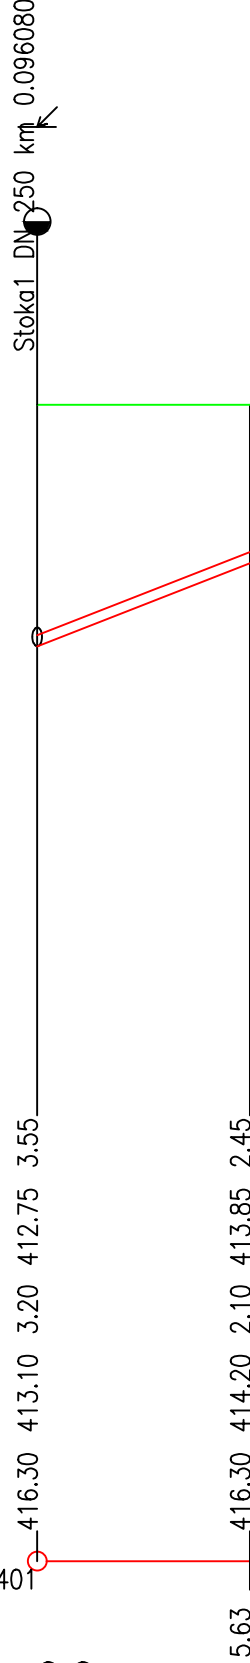


RD 7

Vyžlovka	
330/130	330/99
zeleň	
5.63	

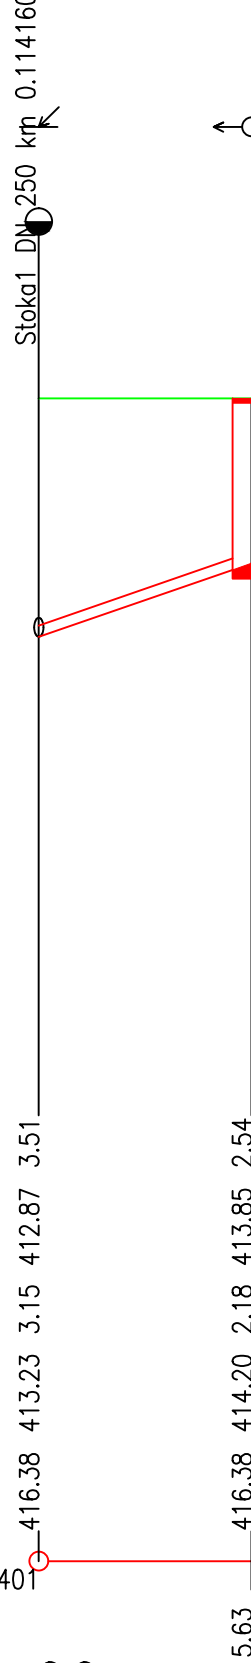


RD 8

Vyžlovka	
330/131	330/121
zeleň	
5.63	

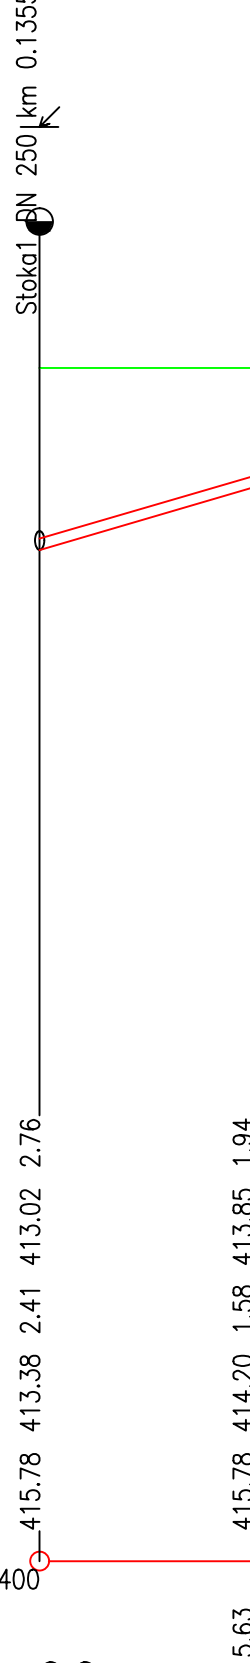

RD 9

Vyžlovka	
330/131	330/122
zeleň	
5.63	

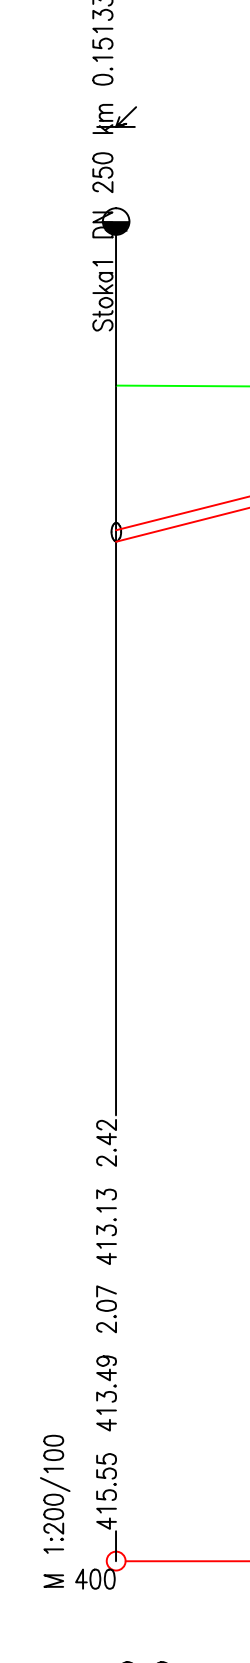

INVESTOR: Ing. Vladimír Kraus CSc, Novodvorská 27, 142 00 Praha 4  
AKCE: Inženýrské sítě a komunikace pro výstavbu  
16 rodinných domů v obci Vyžlovka  
Lokalita Na splachu

Č. ZAKÁZKY: 66-1724  
www.iapmost.cz, E-mail: sefi@iapmost.cz, Tel. 476704355

OBSAH:  
Inženýrské sítě a komunikace  
pro 16 RD Vyžlovka – Na splachu  
Řezy gravitačních přípojek stoka 1  
Dokumentace pro územní souhlas

STUPĚŇ: DSP  
MĚŘÍTKO: 1:200/100  
Č. VÝKRESU: D.2.2.3  
FORMÁT: 4 A4  
DATUM: 03/2015  
PROJEKTANT: Ing. Šefl