

Obec Vyžlovka  
dat. schránka:  
pu9ap3r

naše č.j.

vyřizuje/tel:  
JUDr. Zvěřina / 732 916 295

V Lysé n.L. dne:  
06. 05. 2019

**Věc:** Žádost o povolení zvl. užívána a uzavírky místní komunikace:

**Akce:** Vyžlovka, K Pařezu, kNN

V zastoupení zhotovitele – Karel Vaníček, Vás žádáme o povolení zvláštního užívání a uzavírky místní komunikace K Pařezu z důvodu pokládky kabelu NN.

Zhotovitel: Karel Vaníček Energofinal, Radim 200, 281 03 Radim  
IČ: 15340830

Kontaktní osoba: Pavel Svoboda, tel.: 606 743 784

Název akce: Vyžlovka, K Pařezu, kNN

Termín stanovení: 03. 06. 2019 – 07. 06. 2019

Silnice: MK


Druh prací: pokládka kNN, úplná uzavírka MK

Za vyřízení předem děkuj

S pozdravem


Tomáš Březina

Příloha: - návrh DIO

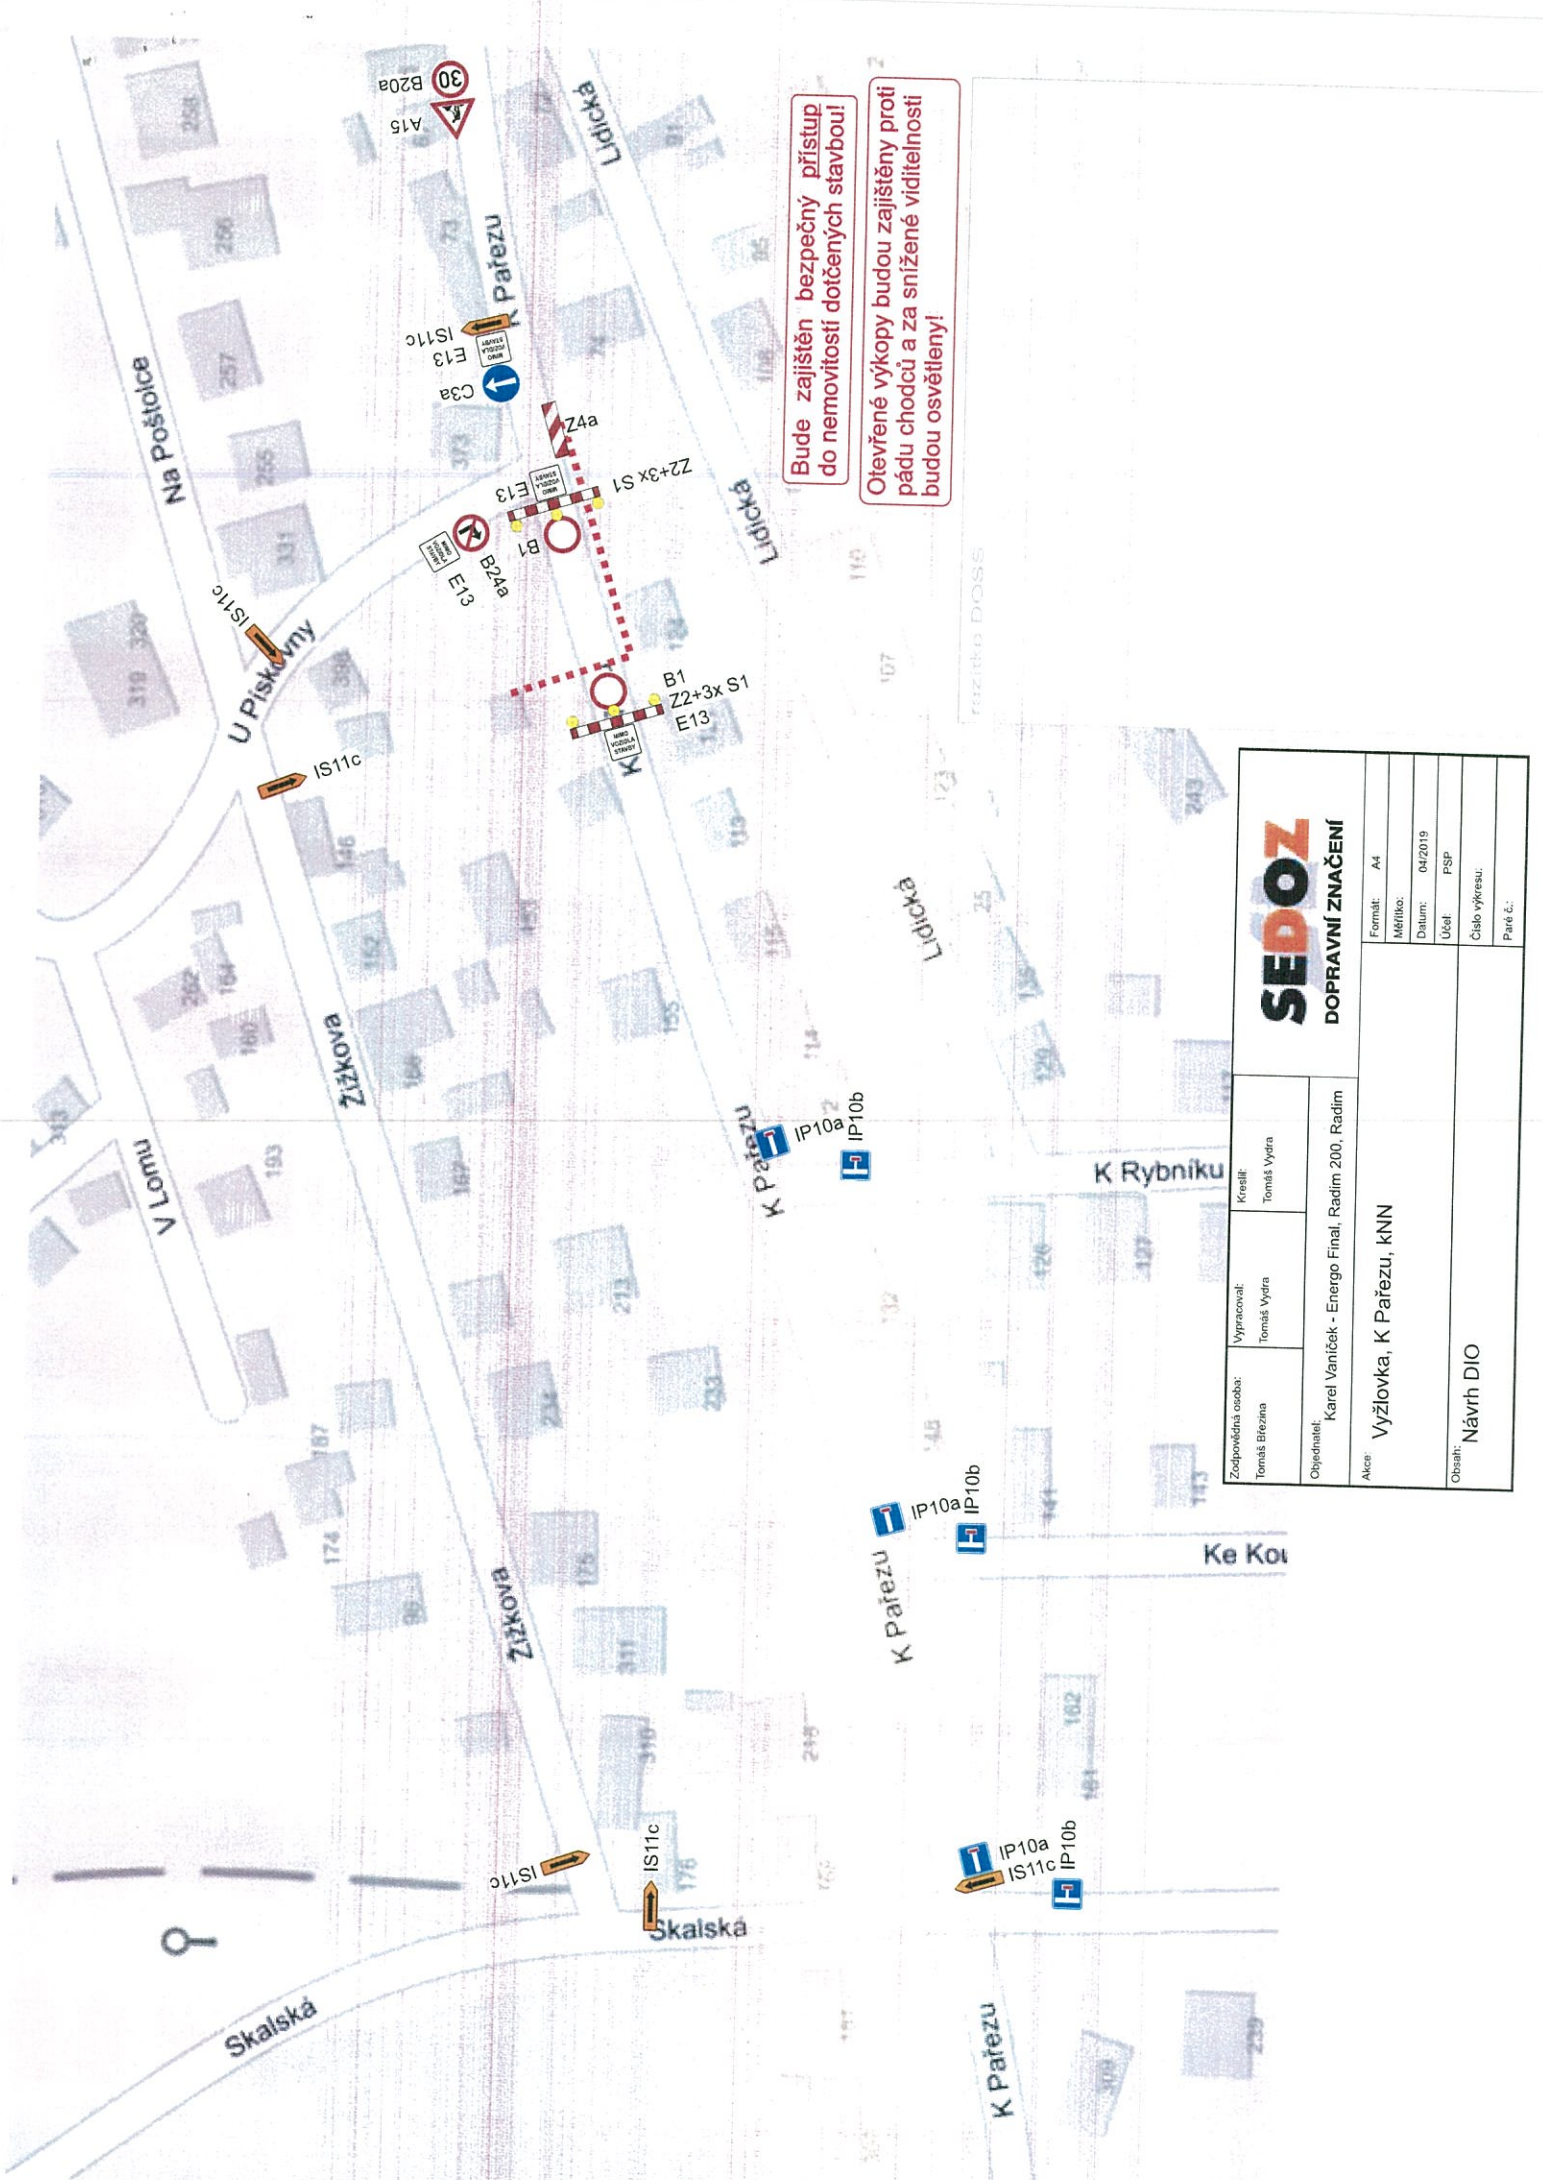

Bude zajištěn bezpečný přístup do nemovitostí dotčených stavbou!

Otevřené výkopy budou zajištěny proti pádu chodců a za snížené viditelnosti budou osvětleny!

 <b>DOPRAVNÍ ZNAČENÍ</b>		Formát: A4
		Mřížko: 1:500
Zodpovědná osoba: Tomáš Brézina		Datum: 04/2019
Vypracoval: Tomáš Vydra		Účel: PSP
Kreslil: Tomáš Vydra		Číslo výkresu:
Objednatel: Karel Vaníček - Energo Final, Radim 200, Radim		Paré č.:
Akce: Vyžlovka, K Párezu, kNN		
Obsah: Návrh DIO		