



MĚSTSKÝ ÚŘAD V ŘÍČANECH

Masarykovo náměstí 53/40 | 251 01 Říčany

tel.: +420 323 618 111 | fax: +420 323 603 734 | e-mail: podatelna@ricany.cz | www.ricany.cz

302/2021

20.7.2021

Č.j.: 261271/2021-MURI/OSAD

20.7.2021

Č.ev.: 277862/2021

Vyřizuje: Marie Raková DiS.

3K značky s.r.o.
Jiráskova 1519
251 01 Říčany

VEŘEJNÁ VYHLÁŠKA OPATŘENÍ OBECNÉ POVAHY

Odbor správních agend a dopravy Městského úřadu v Říčanech jako příslušný orgán státní správy ve věcech provozu na pozemních komunikacích dle § 124 odst. 6 zákona č. 361/2000 Sb., o provozu na pozemních komunikacích, ve znění pozdějších předpisů (dále jen zákon o provozu na pozemních komunikacích) a v souladu s ust. § 171 a § 173 odst. 1 zákona č. 500/2004 Sb. správní řád, ve znění pozdějších předpisů, na základě posouzení žádosti adresáta ze dne 14.7.2021, vyjádření dotčeného orgánu Policie ČR Krajské ředitelství Policie Středočeského kraje, DI Kolín ze dne 15.7.2021, č.j. KRPS-167768-1/ČJ-2021-010406-DOŽ a vyjádření KSÚS ze dne 13.7.2021, zn. 5087/21/KSUS/KHT/NOV

vydává

podle ust. § 77 odst. 1 písm. c), odst. 5 a § 78 odst. 3 zákona o provozu na pozemních komunikacích a Vyhlášky č. 294/2015 Sb., kterou se provádějí pravidla provozu na pozemních komunikacích, ve znění pozdějších předpisů

opatření obecné povahy – stanovení přechodné úpravy provozu na pozemní komunikaci

na pozemních komunikacích III/33316, III/1083, III/1084 a III/1084 z důvodu opravy povrchu komunikace.

akce: Oprava povrchu komunikace
zodpovědná osoba: Ing. Jan Vaněk, tel. 777 348 134

Dopravní značení bude umístěno v intencích návrhu DZ předloženého silničnímu správnímu úřadu, vypracovaného společností 3K značky s.r.o., Jiráskova 1519, 251 01 Říčany, IČ: 25056271 schválen Policií ČR DI Kolín.

Přechodná úprava dopravního značení je platná pouze s rozhodnutím o uzavírcce vydaným příslušným silničním správním úřadem.

Podmínky provedení dopravního značení:

- Dopravní značení zajistí žadatel a bude provedeno podle odsouhlasené situace odbornou firmou.

- Jedná se o užití přenosného dopravního značení na pozemních komunikacích, podle TP 66 „Zásady pro označování pracovních míst na pozemních komunikacích“.
- Dopravní značení a dopravní zařízení bude instalováno v souladu s ČSN EN 12899-1 a ČSN EN 1436.
- Zhotovitel bude provádět nejméně jednou denně kontrolu přenosného dopravního značení. Případné závady je nutné neprodleně odstranit a chybějící DZ doplnit.
- Dopravní značení bude umístěno v intencích návrhu DZ předloženého silničnímu správnímu úřadu a schválené Policií ČR DI Kolín.
- Odbor správních agend a dopravy Městského úřadu v Říčanech a Policie ČR Krajské ředitelství Policie Středočeského kraje, DI si vyhrazuje právo toto ustanovení změnit, upravit, doplnit, popřípadě zrušit, pokud si to bude vyžadovat veřejný zájem nebo v případě, že dopravní značení bude umístěno v rozporu se stanovenými podmínkami.

Odůvodnění

Odbor správních agend a dopravy Městského úřadu v Říčanech jako příslušný orgán státní správy obdržel dne 14.7.2021 žádost od žadatele 3K značky s.r.o., Jiráskova 1519, 215 01 Říčany, IČ: 25056271, o vydání stanovení přechodné úpravy provozu na pozemní komunikaci z důvodu opravy povrchu komunikace. Protože navržená přechodná úprava provozu odpovídá zajištění bezpečnosti a plynulosti provozu a byla splněna zákonná podmínka pro vydání opatření obecné povahy, kterou je předchozí projednání s příslušným orgánem policie, bylo vydáno opatření obecné povahy.

Na základě výše uvedených stanovisek byla Odborem správních agend a dopravy Městského úřadu v Říčanech stanovena přechodná úprava provozu na pozemních komunikacích, jak je uvedeno ve výrokové části.

Poučení

Opatření obecné povahy se oznamuje veřejnou vyhláškou a nabývá účinnosti pátým dnem po dni vyvěšení veřejné vyhlášky.

Proti opatření obecné povahy dle ust. § 173 odst. 2 zák. č. 500/2004 Sb. správní řád, ve znění pozdějších předpisů, nelze podat opravný prostředek.

Proti tomuto stanovení nejsou přípustné opravné prostředky ve smyslu obecných předpisů o správním řízení.

Marie Raková DiS.

oprávněná úřední osoba

„otisk úředního razítka“

Přílohy:

- dle textu


Toto oznámení musí být vyvěšeno po dobu 5 dnů.

Vyvěšeno dne: 29.7.2021 Sejmuto dne: 24.7.2021

Razítko a podpis orgánu, který potvrzuje vyvěšení a sejmutí:

Eva PAČESOVÁ



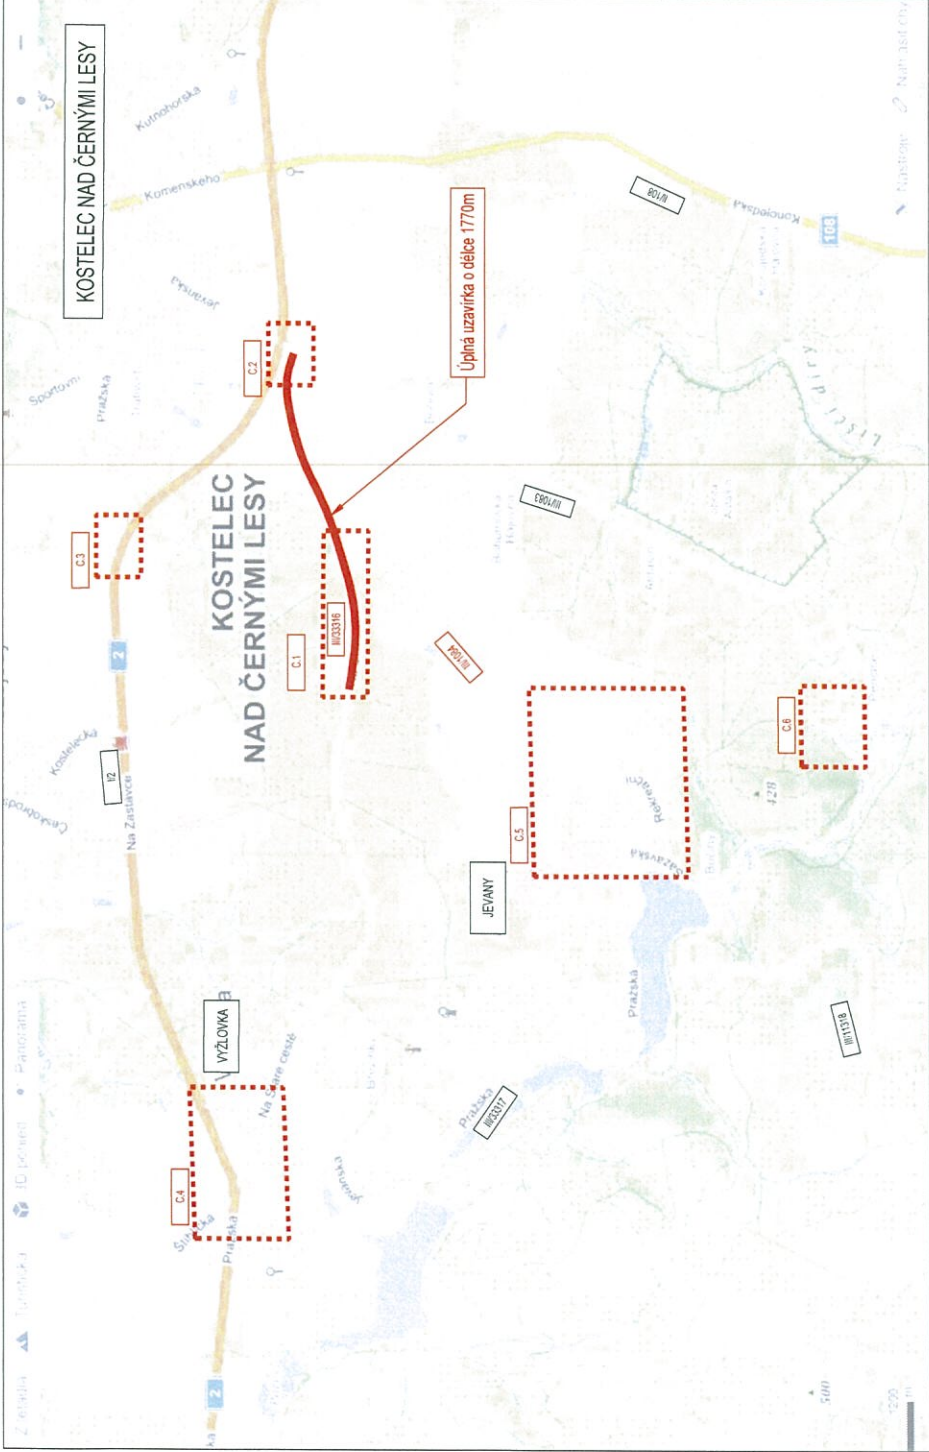

Úplná uzavírka

PROJEKTANT SK SKVAČKY s.r.o. Jiráskova 1058, 250 01 Blatná IČO: 253 01 237 info@skvaccky.cz www.skvaccky.cz		ZODAVATEL ZKP Klacno, s.r.o.		
AKCE Oprava povrchu na komunikaci III/33316		NÁM. PROJEKTU Ing. Jan Vánek vanej@svaccky.cz	VYPRACOVAN Ing. Jan Vánek vanej@svaccky.cz	KONTROLOVAN Ing. Jan Vánek vanej@svaccky.cz
KRAJ STŘEDOCESKÝ KRAJ	OBEC KOSTELEC NAD ČERNÝMI LESY	Měřítko 1:10000	Datum 7/2021	Příloha Formát A4 A4
				Příloha E Kape L B

Obdrží:

adresát

Policie ČR DI Kolín

Obec Jevany (se žádostí o vyvěšení na úřední desku)

Obec Vyžlovka (se žádostí o vyvěšení na úřední desku)

MěÚ Říčany – úřední deska



MĚSTSKÝ ÚŘAD V ŘÍČANECH

Masarykovo náměstí 53/40 | 251 01 Říčany

tel.: +420 323 618 111 | fax: +420 323 603 734 | e-mail: podatelna@ricany.cz | www.ricany.cz

203/2021
21.7.2021

Vaše značka/ze dne:	/	-----
Č.ev.:	277796/2021	
Č.j.:	261210/2021-MURI/OSAD	ZKP Kladno s. r. o.
Útvar MěÚ:	odbor správ. agend a dopravy	
Počet stejnopisů:	9	Vinařice 669
Vyřizuje:	Karásek Jiří	273 07 Vinařice
Telefon (linka):	275	
E-mail:	jiri.karasek@ricany.cz	
Způsob odeslání:	datová schránka	

V Říčanech dne: 21.7.2021

ROZHODNUTÍ

Odbor správních agend a dopravy Městského úřadu v Říčanech, jako příslušný silniční správní úřad ve věcech silnic II a III třídy podle ust. § 40 odst. 4 pís. a) zákona č. 13/1997 Sb. o pozemních komunikacích, ve znění pozdějších předpisů (dále jen zákon o pozemních komunikacích), na základě stanoviska správce pozemní komunikace Krajské správy a údržby silnic Středočeského kraje ze dne 13.7.2021 zn. 5087/21/KSUS/KHT/NOV, souhlasného stanoviska Policie ČR DI Kolín ze dne 15.7.2021 č.j. KRPS-167768-1/ČJ-2021-010406-DOŽ, vyjádření a podmínek ROPID ze dne 15.7.2021 zn. 0726/21/MH, souhlasu obcí dotčených objízdou trasou, rozhodl podle ust. § 24 zákona o pozemních komunikacích takto :

Na základě žádosti žadatele – ZKP Kladno spol. s r. o., sídlem Vinařice 669, 273 07 Vinařice, IČ 475 45 445 kterého na základě plné moci zastupuje firma 3K značky s. r. o., Jiráskova 1519, 251 01 Říčany, IČ 250 56 271 se

povoluje

úplná uzavírka pozemní komunikace III/33316 - od Kostecké pily po křižovatku se silnicí III/1083 – dle příloh

Údaje o uzavírce :

úsek uzavírky:	III/33316 - km 2,791 – km 4,545
doba uzavírky:	27.7.2021 – 2.8.2021
důvod uzavírky:	oprava povrchu silnice
objízdná trasa:	Vyžlovka – I/2 – Kozojedy směr Kostelec n. Č.l. – III/1083 Bohumil – III/1084 – III/33317
autobusová doprava:	dle opatření ROPID
investor stavby:	Krajská správa a údržba silnic Středočeského kraje, Zborovská 11, 150 21 Praha 5, IČ 00066 001
dodavatel stavby:	ZKP Kladno spol. s r. o., Vinařice 669, 273 07
zodpovědná osoba:	Zdeněk Šnajdr, tel. 606 770 877



dodavatel DZ: 3K značky s. r. o., Jiráskova 1519, 251 01 Říčany
zodpovědná osoba: Ing. Jan Vaněk, tel. 777 348 134

Uzavírka se povoluje za dodržení těchto podmínek :

1. Uzavírka bude řádně označena dopravními značkami, zábranami a informačními tabulemi v souladu se zákonem č. 361/2000 Sb., o provozu na pozemních komunikacích.
2. Žadatel zodpovídá po celou dobu uzavírky za řádné rozmístění stanoveného dopravního značení a za jeho údržbu.
3. Zhotovitel bude provádět nejméně jednou denně kontrolu přechodné úpravy silničního provozu (přenosné dopravní značení a zařízení) schváleného Policií ČR. Případné závady je nutno neprodleně odstranit a chybějící DZ doplnit.
4. Dopravní značení zajistí žadatel a bude provedeno podle odsouhlasené situace odbornou firmou . Jedná se o užití přenosného dopravního značení na pozemních komunikacích podle TP 66 „ Zásady pro označování pracovních míst na pozemních komunikacích“
5. Po ukončení uzavírky budou ihned odstraněna všechna zařízení umístěná v souvislosti s uzavírkou a informován odbor dopravy Městského úřadu v Říčanech.
6. Žadatel zajistí, aby na začátku uzavírky byla umístěna orientační tabule s uvedením dat zahájení a ukončení uzavírky, název a sídlo právnické osoby, popřípadě jméno a bydliště fyzické osoby, na jejichž žádost byla uzavírka povolena, pokud je doba trvání uzavírky delší než tři dny a týká-li se stavebních prací.

Majitelé a uživatelé nemovitostí v dotčených lokalitách stejně jako provozovny se sídlem v dotčených lokalitách, budou žadatelem prokazatelně informováni o době, způsobu a rozsahu uzavírky.

Žadatel zajistí v případě zvýšené prašnosti pravidelné zkrápění komunikací dotčených stavební činností nebo stavební dopravou.

Žadatel zajistí na vlastní náklady nebo vlastními prostředky přemístění nádob na TKO od nemovitostí v úseku uzavírky, pokud nebuje v důsledku prací možná jejich standardní obsluha svozovou firmou. Přesunuty budou na vhodné náhradní svozové místo.

Přechodná úprava silničního provozu byla stanovena Odborem správních agend a dopravy Městského úřadu v Říčanech dne 20.7.2021 pod č.j. 261271/2021-MURI/OSAD, č.ev. 277862/2021.

Při nesplnění podmínek tohoto rozhodnutí může silniční správní úřad na základě ustanovení § 24 odst. 4 zákona o pozemních komunikacích povolení zrušit nebo omezit.

Účastníci řízení na něž se vztahuje rozhodnutí správního orgánu (§ 27 odst. 1 správního řádu) KSÚS Středočeského kraje, Zborovská 11, Praha 5, IČ 00066001

Odůvodnění:

Po posouzení žádosti žadatele – ZKP Kladno s. r. o., Vinařice 669, 273 07 Vinařice, projednání s Krajskou správou a údržbou silnic Středočeského kraje, souhlasu Policie ČR DI Kolín, vyjádření ROPID, projednání s dotčenými obcemi, na základě ust. § 24 odst. 2 písm. a) b) zákona o pozemních komunikacích byla povolena úplná uzavírka silnice III/33316 tak, jak je uvedeno ve výroku tohoto rozhodnutí.

Silniční správní úřad zajistil vzájemný soulad předložených závazných stanovisek dotčených orgánů vyžadovaných zvláštními předpisy a zahrnul je do podmínek rozhodnutí.

Silniční správní úřad žádost podle § 39 odst. 1 vyhlášky posoudil a zjistil, že jejím uskutečněním nejsou ohroženy zájmy chráněné zákonem o pozemních komunikacích, předpisy vydanými k jeho provedení a zvláštními předpisy a po projednání podle § 24 zákona o pozemních komunikacích povolil uzavírku komunikace při použití ustanovení právních předpisů ve výroku uvedených a za podmínek stanovených ve výroku tohoto rozhodnutí.

Poučení účastníků:

Proti tomuto rozhodnutí se mohou účastníci odvolat do 15 dnů ode dne jeho oznámení ke Krajskému úřadu Středočeského kraje, Zborovská 11, Praha 5 prostřednictvím podání u Odboru správních agend a dopravy Městského úřadu v Říčanech.

Odvolání proti tomuto rozhodnutí nemá podle ust. § 24 odst. 4 zákona o pozemních komunikacích odkladný účinek.

Odvolání se podává s potřebným počtem stejnopisů tak, aby jeden stejnopis zůstal správnímu orgánu a aby každý účastník dostal jeden stejnopis. Nepodá-li účastník potřebný počet stejnopisů, vyhotoví je správní orgán na náklady účastníka.

Odvoláním lze napadnout výrokovou část rozhodnutí, jednotlivý výrok nebo jeho vedlejší ustanovení. Odvolání jen proti odůvodnění rozhodnutí je nepřipustné.

L.S.

Jiří Karásek
oprávněná úřední osoba

"otisk úředního razítka"

Obdrží:

adresát
Krajská správa a údržba silnic Středočeského kraje
Obec Jevany
Obec Vyžlovka
Policie ČR DI Kolín
HZS
3K značky s.r.o.
ROPID



MĚSTSKÝ ÚŘAD V ŘÍČANECH

Masarykovo náměstí 53/40 | 251 01 Říčany

tel.: +420 323 618 111 | fax: +420 323 603 734 | e-mail: podatelna@ricany.cz | www.ricany.cz

304/21

21.7.2021

Vaše značka/ze dne:	/	-----
Č.ev.:	262949/2021	
Č.j.:	279683/2021-MURI/OSAD	SK Vyžlovka z.s.
Útvar MěÚ:	odbor správ. agend a dopravy	
Počet stejnopisů:	5	Sportovní 172
Vyřizuje:	Karásek Jiří	281 63 Vyžlovka
Telefon (linka):	275	
E-mail:	jiri.karasek@ricany.cz	
Způsob odeslání:	datová schránka	

V Říčanech dne: 21.7.2021

VĚC:

VEŘEJNÁ VYHLÁŠKA

OPATŘENÍ OBECNÉ POVAHY

Odbor správních agend a dopravy Městského úřadu v Říčanech jako příslušný orgán státní správy ve věcech provozu na pozemních komunikacích dle § 124 odst. 6 zákona č. 361/2000 Sb., o provozu na pozemních komunikacích, ve znění pozdějších předpisů (dále jen zákon o provozu na pozemních komunikacích), ve smyslu § 77 odst. 1 písm. c) zákona o provozu na pozemních komunikacích a v souladu s ust. § 171 a násl. zákona č. 500/2004 Sb. správní řád, ve znění pozdějších předpisů, na základě požadavku žadatele, vyjádření Policie ČR Krajské ředitelství Policie Středočeského kraje, DI Kolín ze dne 14.7.2021 č.j. KRPS-167928-1/ČJ-2021-010406-DOŽ

vydává

podle ust. § 77 odst. 1 písm. c), odst. 5 a § 78 zákona o provozu na pozemních komunikacích a Vyhlášky č. 294/2015 Sb., kterou se provádějí pravidla provozu na pozemních komunikacích, ve znění pozdějších předpisů

přechodnou úpravu silničního provozu na pozemní komunikaci III/33317 a místních komunikacích K Rybníku, Ke Koupališti, Krátká, Na Bělidle, Pod Obcí, K Pařezu v obci Vyžlovka dle přílohy

Instalace dopravního značení bude provedeno dle plánu návrhu DIO vypracovaném firmou 3K značky, Jiráskova 1519, 251 01 Říčany, IČ 250 56 271, schváleného Policií ČR DI Kolín.

Termín instalace dopravního značení: **dle rozhodnutí o uzavírcce komunikace vydané obecním úřadem Vyžlovka.**

akce: zabezpečení závodní tratě při akci „Železný muž“
termín orientační: 24.7.2021 - 7:00 – 14:00 hodin
odp. osoba: Pavel Kohoutek, tel. 728 884 996



Podmínky provedení dopravního značení:

1. Dopravní značení zajistí žadatel a bude provedeno podle přiložené situace odbornou firmou.
2. Dopravní značení a dopravní zařízení bude instalováno v souladu s ČSN EN 12899-1, ČSN EN 1436 a dle TP 66 „Zásady pro označování pracovních míst na pozemních komunikacích“.
3. Dopravní značení bude umístěno v intencích návrhu DZ (viz příloha) schváleného Policií ČR Krajské ředitelství Policie Středočeského kraje, DI Kolín.
4. Odbor správních agend a dopravy Městského úřadu v Říčanech a Policie ČR Krajské ředitelství Policie Středočeského kraje, DI Kolín si vyhrazuje právo toto ustanovení změnit nebo doplnit, pokud si to bude vyžadovat změna silničního provozu.

Odůvodnění

Odbor správních agend a dopravy Městského úřadu v Říčanech jako příslušný orgán státní správy obdržel žádost žadatele SK Vyžlovka z.s., Sportovní 172, 281 63 Vyžlovka, IČ 148 01 108 o vydání stanovení přechodné úpravy provozu na silnici III/33317 a MK v obci Vyžlovka spočívající v umístění dopravních značek zajišťujících zabezpečení tratě při běžeckém závodě. Důvodem je zajištění bezpečnosti. Protože navržená přechodná úprava odpovídá zajištění bezpečnosti a plynulosti provozu a byla splněna zákonná podmínka pro vydání opatření obecné povahy, kterou je předchozí projednání s příslušným orgánem policie, bylo vydáno opatření obecné povahy.

Na základě výše uvedených stanovisek byla Odborem správních agend a dopravy Městského úřadu v Říčanech stanovena přechodná úprava provozu na pozemních komunikacích, jak je uvedeno ve výrokové části.

Poučení

Opatření obecné povahy se oznamuje veřejnou vyhláškou a nabývá účinnosti pátým dnem po dni vyvěšení veřejné vyhlášky.

Proti opatření obecné povahy dle ust. § 173 odst. 2 zák. č. 500/2004 Sb. správní řád, ve znění pozdějších předpisů, nelze podat opravný prostředek.

Jiří Karásek
oprávněná úřední osoba

"otisk úředního razítka"

Toto oznámení musí být vyvěšeno po dobu 5 dnů.

Vyvěšeno dne: 21.7.2021 Sejmuto dne: 24.7.2021

Razítko a podpis orgánu, který potvrzuje vyvěšení a sejmutí:


Přílohy:

- situace

Rozdělovník:

- adresát
- Policie ČR KŘPSK DI Kolín
- Obec Vyžlovka (k vyvěšení)
- Město Říčany (k vyvěšení)



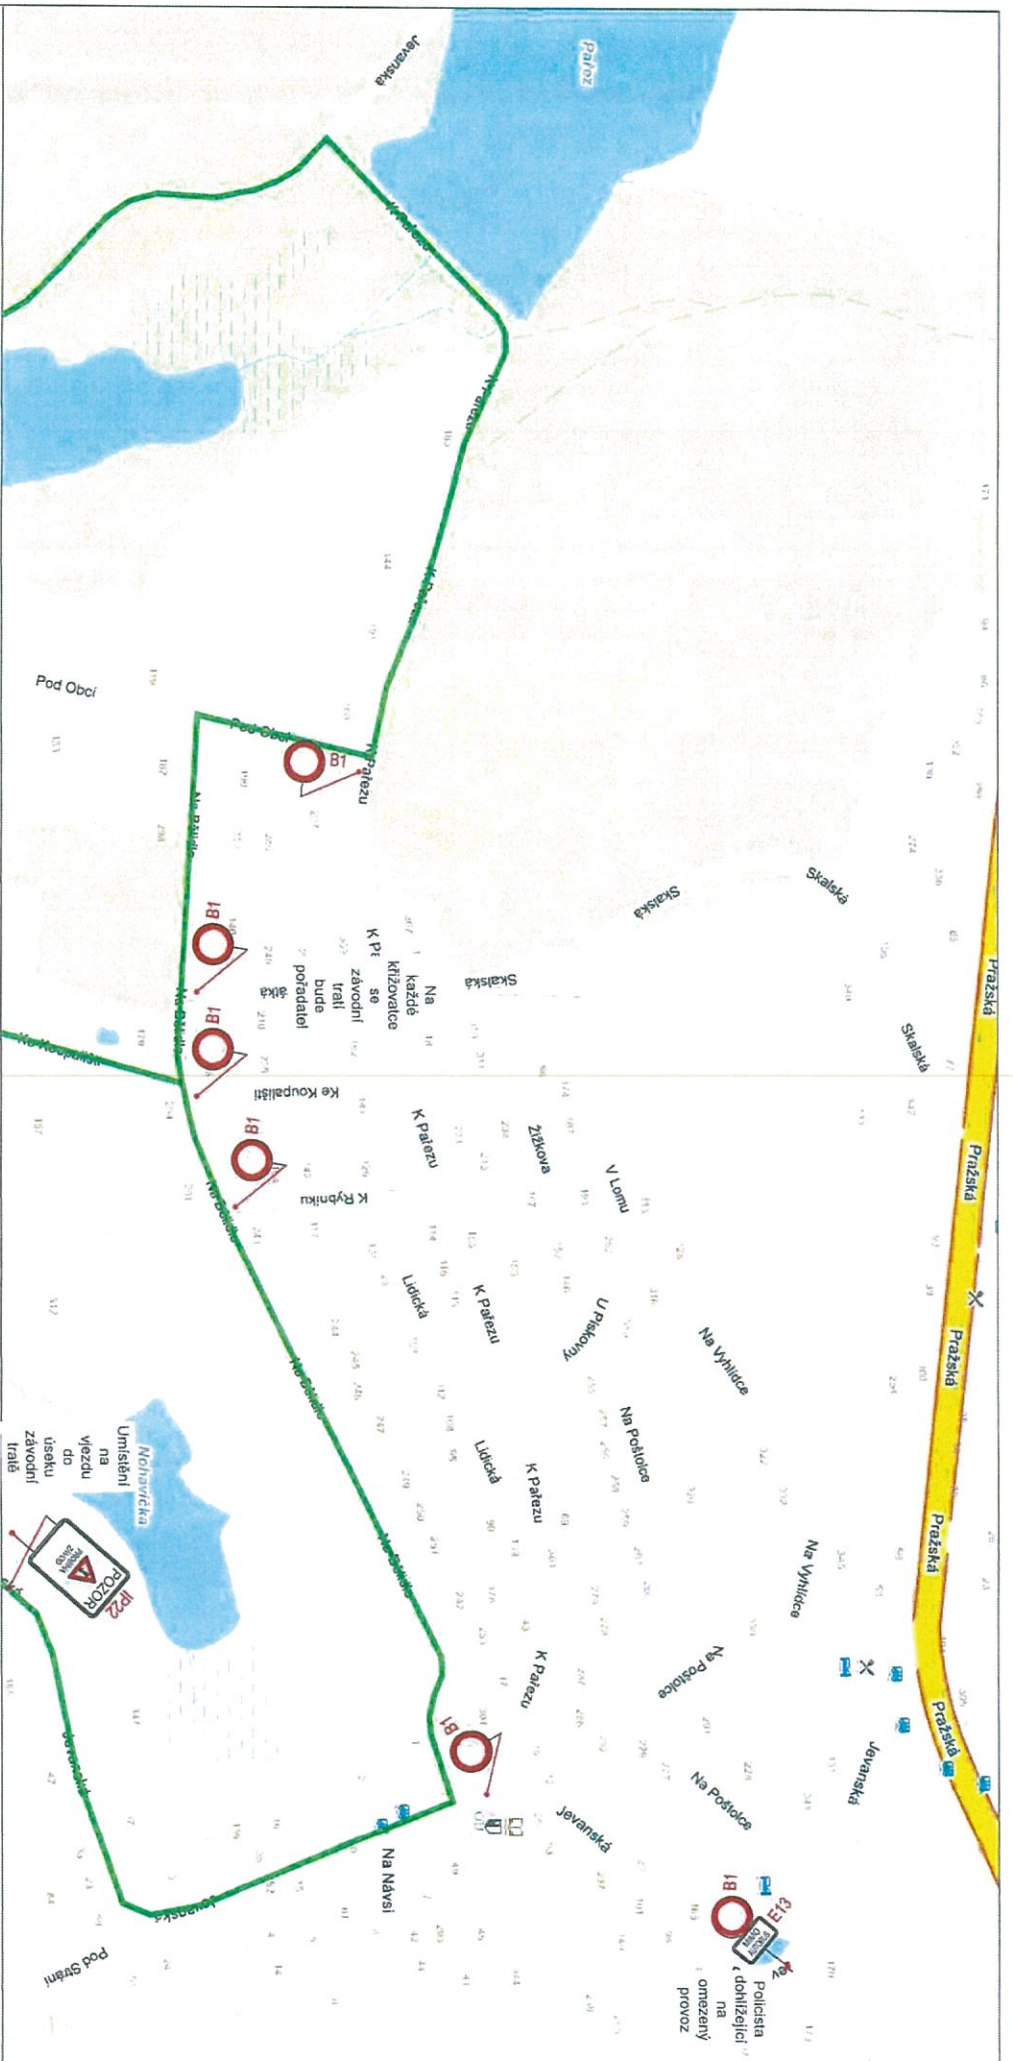

LEGENDA



22, upravená na dopravní situaci v ul. K. Lívnické

Umístění nových dopravních značek je pouze orientační. Přesné umístění ul. sepsaná seba a die místních peněžní.
Zdejší mapové podklady mapy.cz

OBJEDNATEL:	SK Vyžlovka, Sporovní 172, Vyžlovka 281 63	AKCE:	Zelený muž - zabezpečení závodní trati proti silničnímu provozu
KRAJ:	Středočeský	PŘÍLOHA:	SITUACE DIO
OBEC:	Vyžlovka	VYPRACOVAL:	Tadeáš Müller
PROJEKTANT:	3K ZNACŤKY s.r.o., Jiráskova 1519, 251 01 Říčany tel.: +420 323 601 237 www.3kznacky.cz	FORMÁT A4:	2 x A4
		DATAUM:	06-2015
		MĚŘÍTKO:	
		KOPÍJE Č.:	
		PŘÍLOHA Č.:	B1

KOPÍROVÁNÍ A ROZMNOŽOVÁNÍ POUZE PRO PŘEDCHOZÍM SPOULKAU SK ZNACŤKY s.r.o.

