



04_KOORDINAČNÍ VÝKRES

Legenda

- Autorizovaný architekt
- Územní studie
- Hranice správního území
- Plochy přestavby
- Zastavěné plochy
- Zastavěné území
- ČOV
- OP kanalizace
- OP vodovodu
- Návrh nové páteřní kanalizace
- Vodovod
- Sesuvné území
- Ložiska nerostných surovin
- Stará ekologická záměť
- Významné stavby - kaplička
- Nemovitá kulturní památka
- PLOCHY DOPRAVNÍ INFRASTRUKTURY (ZÜR)
- OP hřbitova
- Komunikační zařízení
- Komunikační vedení
- OP komunikačního vedení
- Turistické trasy**
- Modrá
- Červená
- Žlutá
- Zelená
- Cyklotrasa
- OP lesa (50m)
- Investice do půdy (plošně)
- Stonoždi
- WVP ze zákona
- OP MZCHU
- Migračně významné území
- Bledhory
- MZCHU
- USES**
- Naderegionální biocentrum
- Naderegionální biokoridor
- Regionální biokoridor
- El. stanice
- OP el. stanice
- VN
- OP el. vedení
- OP síťové I. třídy
- OP síťové II. a III. třídy
- OP radaru Kbely

PLOCHY ZMĚN

- Funkční využití NÁVRH**
- PLOCHY BYDLENÍ
- PLOCHY DOPRAVNÍ INFRASTRUKTURY
- KORIDOR DOPRAVNÍ INFRASTRUKTURY
- PLOCHY SMÍŠENÉ NEZASTAVĚNÉHO ÚZEMÍ
- PLOCHY PŘÍRODNÍ
- PLOCHY OBČANSKÉHO VYBAVENÍ
- PLOCHY VEŘEJNÝCH PROSTRANSTVÍ
- PLOCHY REKREACE
- PLOCHY SMÍŠENÉ OBYTNÉ
- PLOCHY TECHNICKÉ INFRASTRUKTURY
- PLOCHY VODNÍ A VODOHOSPODÁŘSKÉ
- PLOCHY SÍDELNÍ ZELÉNÉ
- PLOCHY S ROZDÍLNÝM ZPŮSOBEM VYUŽITÍ**
- PLOCHY BYDLENÍ §4
- PLOCHY REKREACE §5
- PLOCHY OBČANSKÉHO VYBAVENÍ §6
- PLOCHY OBČANSKÉHO VYBAVENÍ - SPORTOVISŤE §6
- PLOCHY OBČANSKÉHO VYBAVENÍ - HRBITOV
- PLOCHY VEŘEJNÝCH PROSTRANSTVÍ §7
- PLOCHY SMÍŠENÉ OBYTNÉ §8
- PLOCHY DOPRAVNÍ INFRASTRUKTURY §9
- PLOCHY TECHNICKÉ INFRASTRUKTURY §10
- PLOCHY VÝROBY A SKLADOVÁNÍ §11
- PLOCHY VODNÍ A VODOHOSPODÁŘSKÉ §13
- PLOCHY ZEMĚDĚLSKÉ §14
- PLOCHY LESNÍ §15
- PLOCHY SMÍŠENÉ NEZASTAVĚNÉHO ÚZEMÍ §17
- PLOCHY SÍDELNÍ ZELÉNÉ (ZAHRADY, SADY)

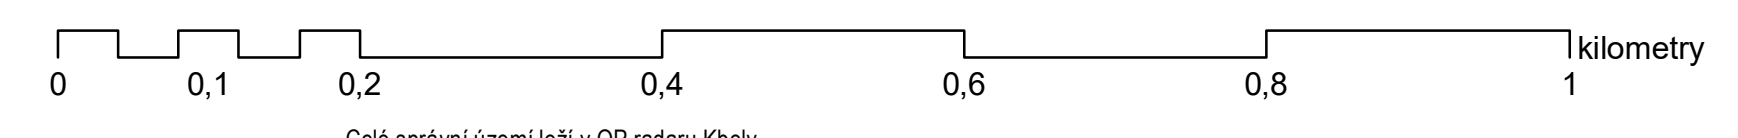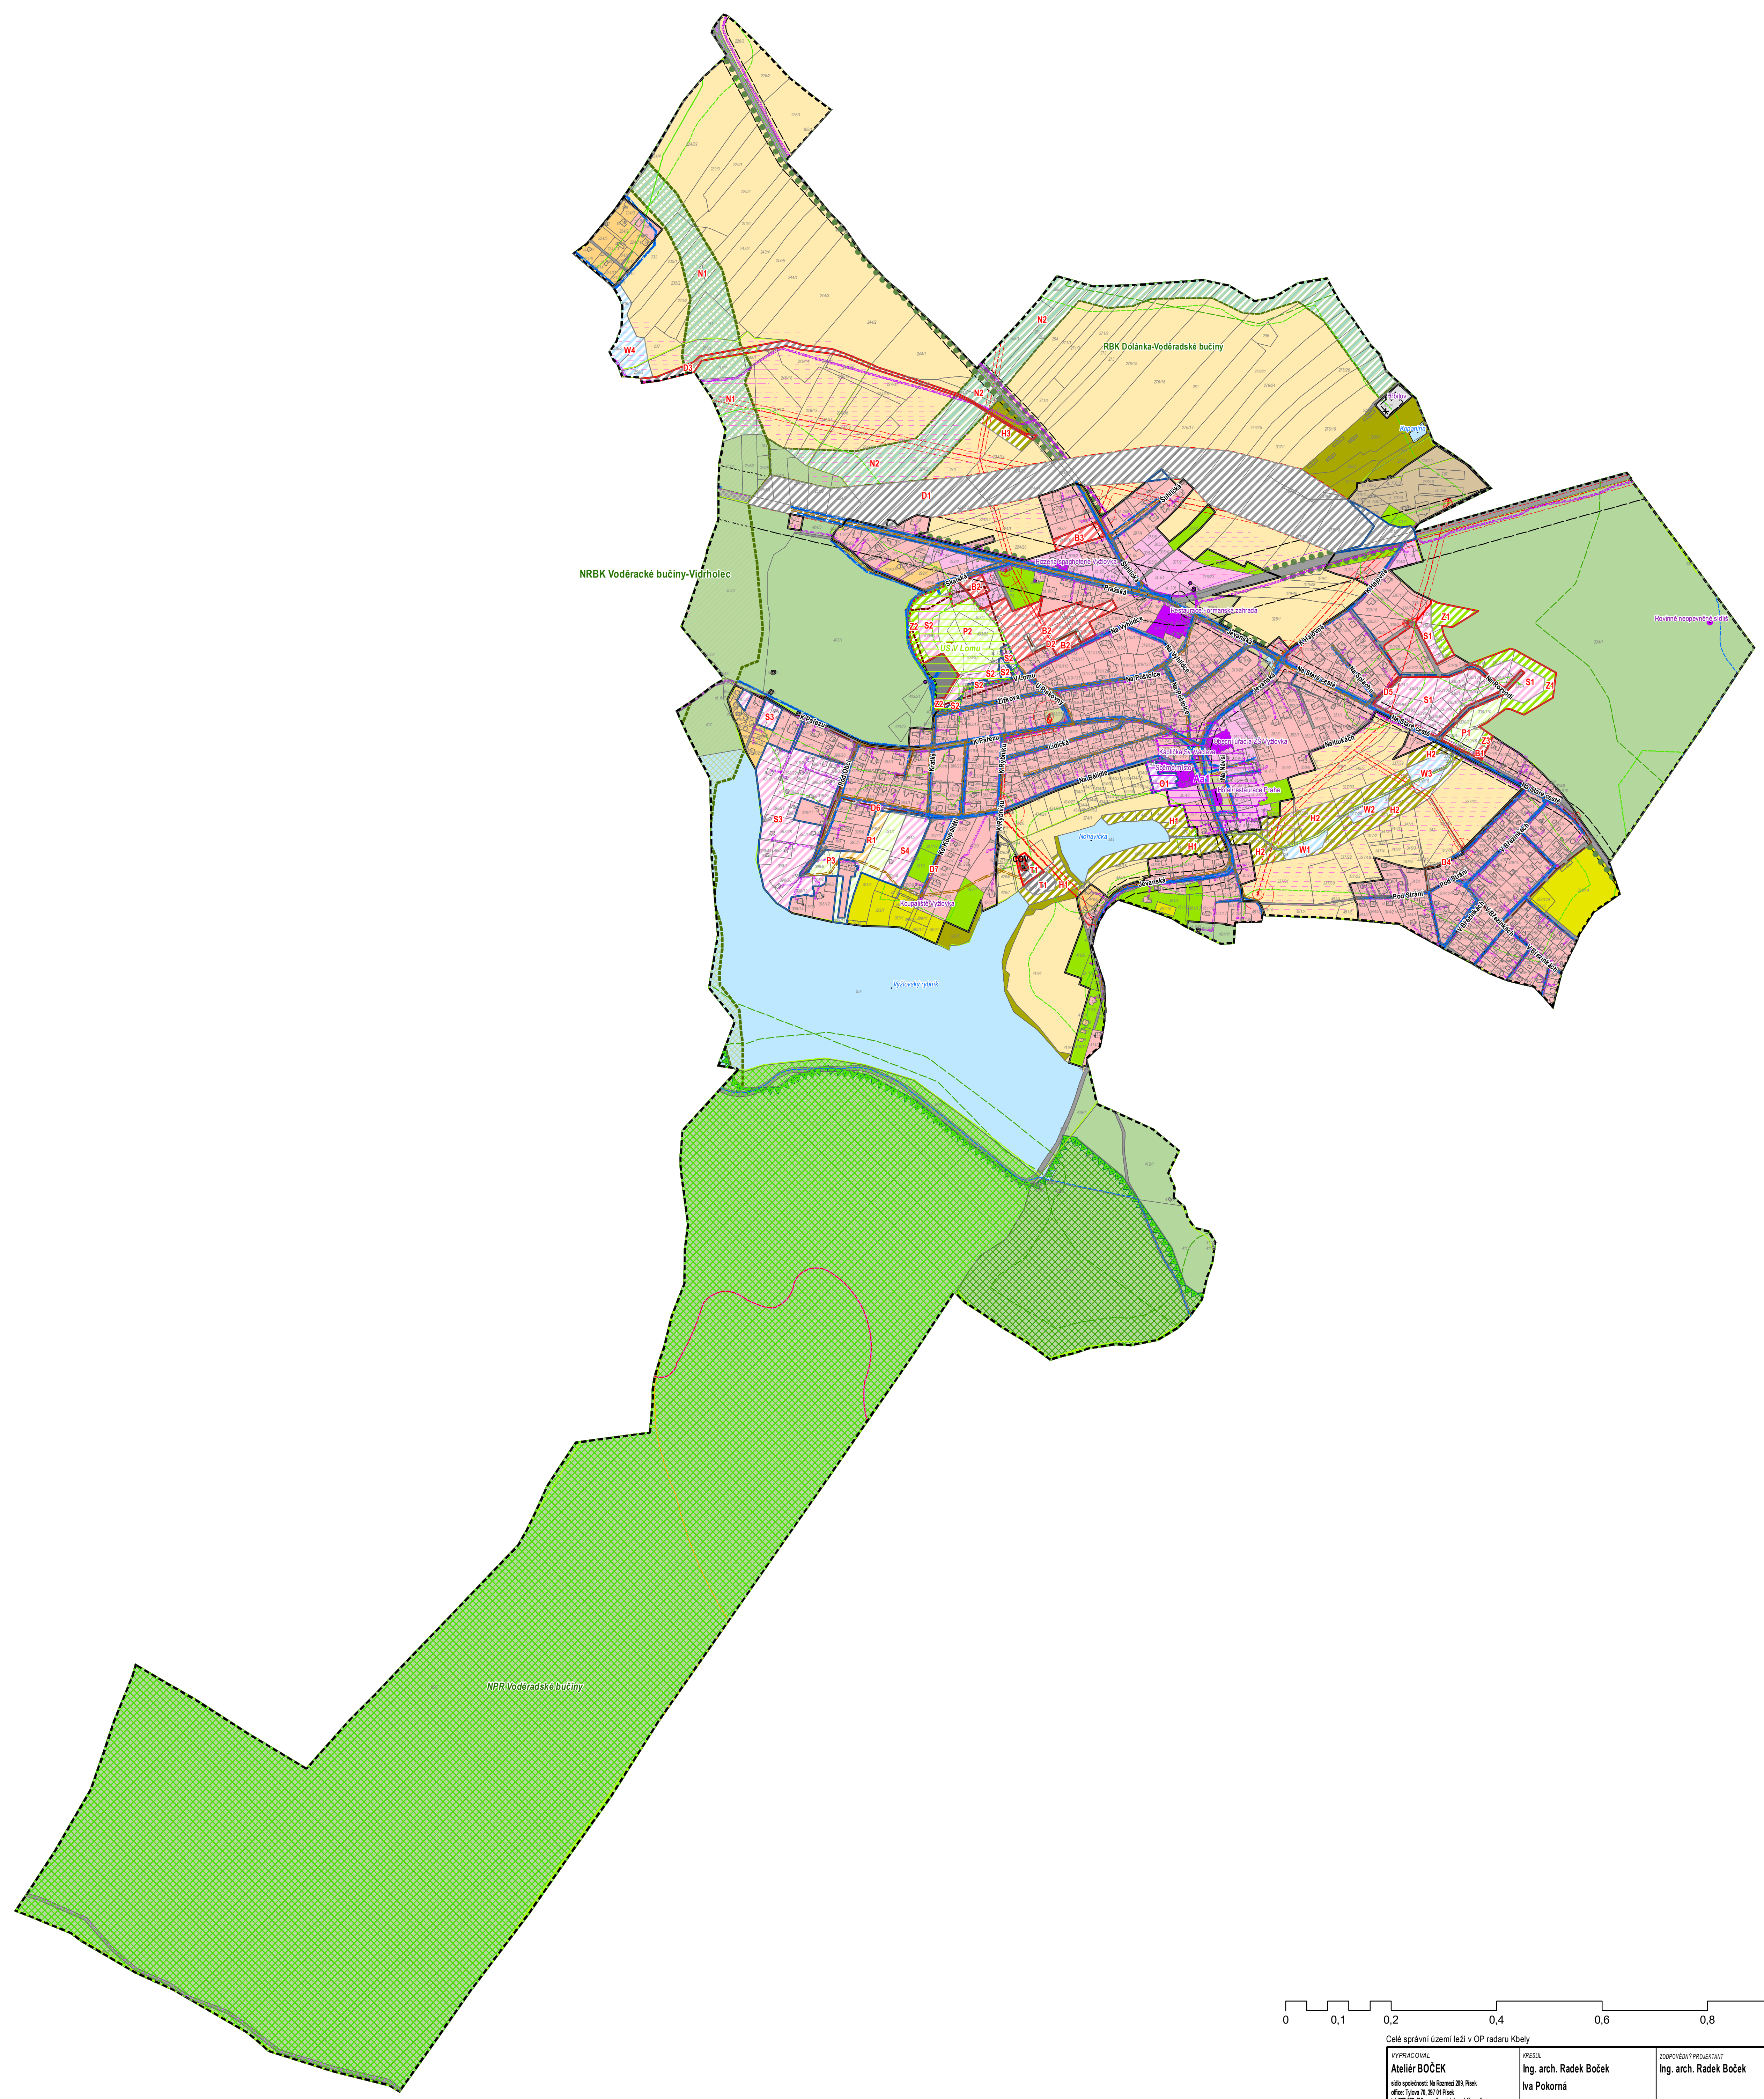

VYPRACOVAL Ateliér BOČEK sídlo společnosti: Na Rozemní 208, Pátek adresa: Týnská 78, 311 01 Pátek tel: 777 62 403, e-mail: radek.bocek@gmail.cz www.atelierbocek.cz		KRESLIL Ing. arch. Radek Boček Iva Pokorná Ing. Carmen Löschenkohlová		ZODPOVĚDNÝ PROJEKTANT Ing. arch. Radek Boček	
ÚŘAD Ing. arch. Martin Jirovský, Ph.D.		KONSULTAČNÍ PRÁCE Ing. arch. Radek Boček		VYKONATEL Ing. arch. Radek Boček	
PORADYATEL: Městský úřad Říčany, úřad územního plánování					
Celé správní území leží v OP radaru Kbely					
ÚZEMNÍ PLÁN VÝŽLOVKA 04_KOORDINAČNÍ VÝKRES				DĚLOČÍSLO: 13-2016 PRŮBĚH: NÁVRH §52 MĚRITVO: 1:5 000 DATUM: 12.11.2018 ZELVYKRES: ZELVYKRES	

