



07_VÝKRES DOPRAVNÍ A TECHNICKÉ INFRASTRUKTURY

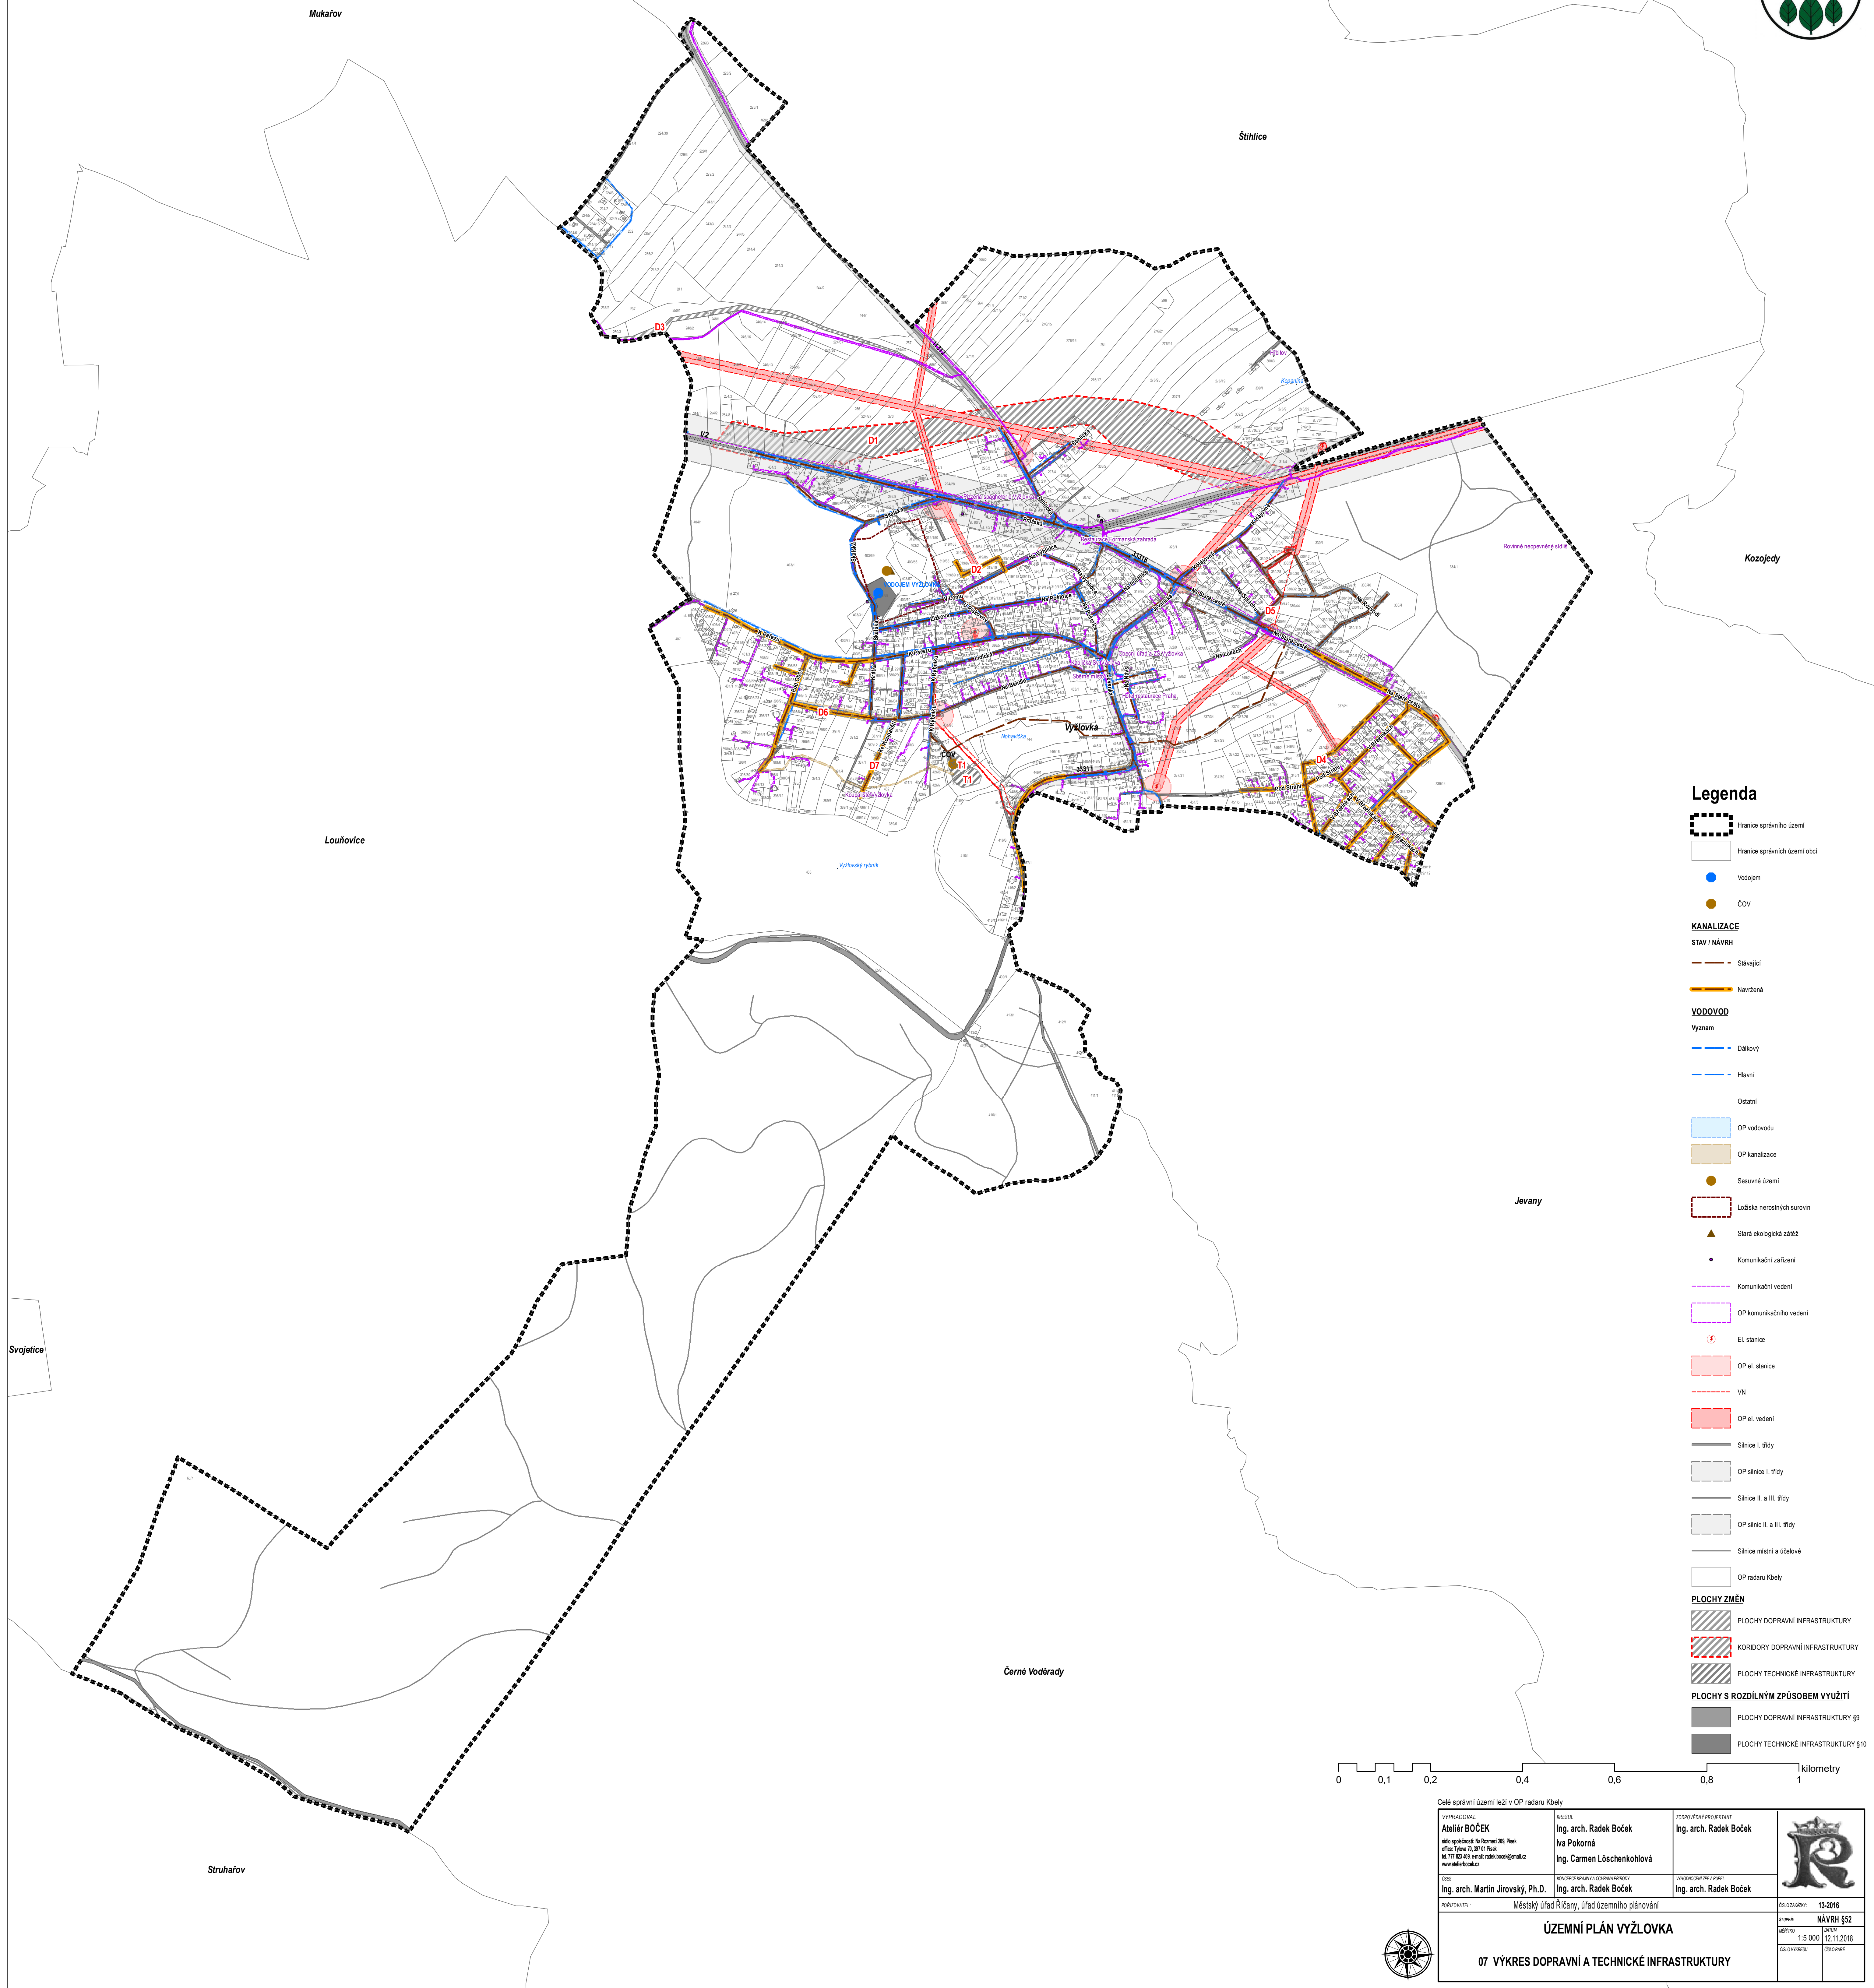

Legenda

- Hranice správního území
- Hranice správních území obcí
- Vodojem
- ČOV
- KANALIZACE**
- STAV / NÁVRH**
- Stávající
- Navržená
- VODOVOD**
- Vyznam**
- Dálkový
- Hlavní
- Ostatní
- OP vodovodu
- OP kanalizace
- Sesuvné území
- Ložiska nerostných surovin
- Stará ekologická zátěž
- Komunikační zařízení
- Komunikační vedení
- OP komunikačního vedení
- El. stanice
- OP el. stanice
- VN
- OP el. vedení
- Sítnice I. třídy
- OP sítnice I. třídy
- Sítnice II. a III. třídy
- OP sítnic II. a III. třídy
- Sítnice místní a ústečkové
- OP radaru Kbely
- PLOCHY ZMĚN**
- PLOCHY DOPRAVNÍ INFRASTRUKTURY
- KORIDORY DOPRAVNÍ INFRASTRUKTURY
- PLOCHY TECHNICKÉ INFRASTRUKTURY
- PLOCHY S ROZDÍLNÝM ZPŮSOBEM VYŽLOVKY**
- PLOCHY DOPRAVNÍ INFRASTRUKTURY §9
- PLOCHY TECHNICKÉ INFRASTRUKTURY §10

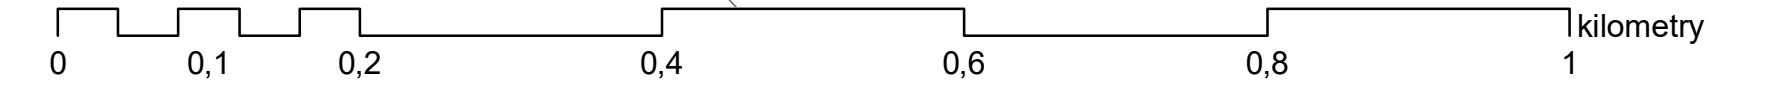

Celé správní území leží v OP radaru Kbely			
VYPRACOVAL Ateliér BŮČEK sídlo společnosti: Na Ruzně 295, Písek sídlo: Týnská 10, 257 19 Písek tel. 777 62 481, e-mail: radek.bocek@seznam.cz www.atelierbucek.cz	KRESLIL Ing. arch. Radek Boček Iva Pokorná Ing. Carmen Löschenkohlová	ZODPOVĚDNÝ PROJEKTANT Ing. arch. Radek Boček	STAVBA NÁVRH §52
ZÁKAZNÍK Ing. arch. Martin Jirovský, Ph.D.	KONZULTAČNÍ A DOPRAVNÍ PRŮJEKT Ing. arch. Radek Boček	PRŮJEKTOVATEL A ÚŘAD Ing. arch. Radek Boček	DOKUMENTACE 13-2016
PŮŘÍZOVATEL Městský úřad Říčany, úřad územního plánování		ÚZEMNÍ PLÁN VYŽLOVKY	
07_VÝKRES DOPRAVNÍ A TECHNICKÉ INFRASTRUKTURY		STAVBA NÁVRH §52	DOKUMENTACE 12.11.2018
		MĚŘITKO 1:5 000	DOKUMENTACE 12.11.2018

