



# 07\_VÝKRES DOPRAVNÍ A TECHNICKÉ INFRASTRUKTURY

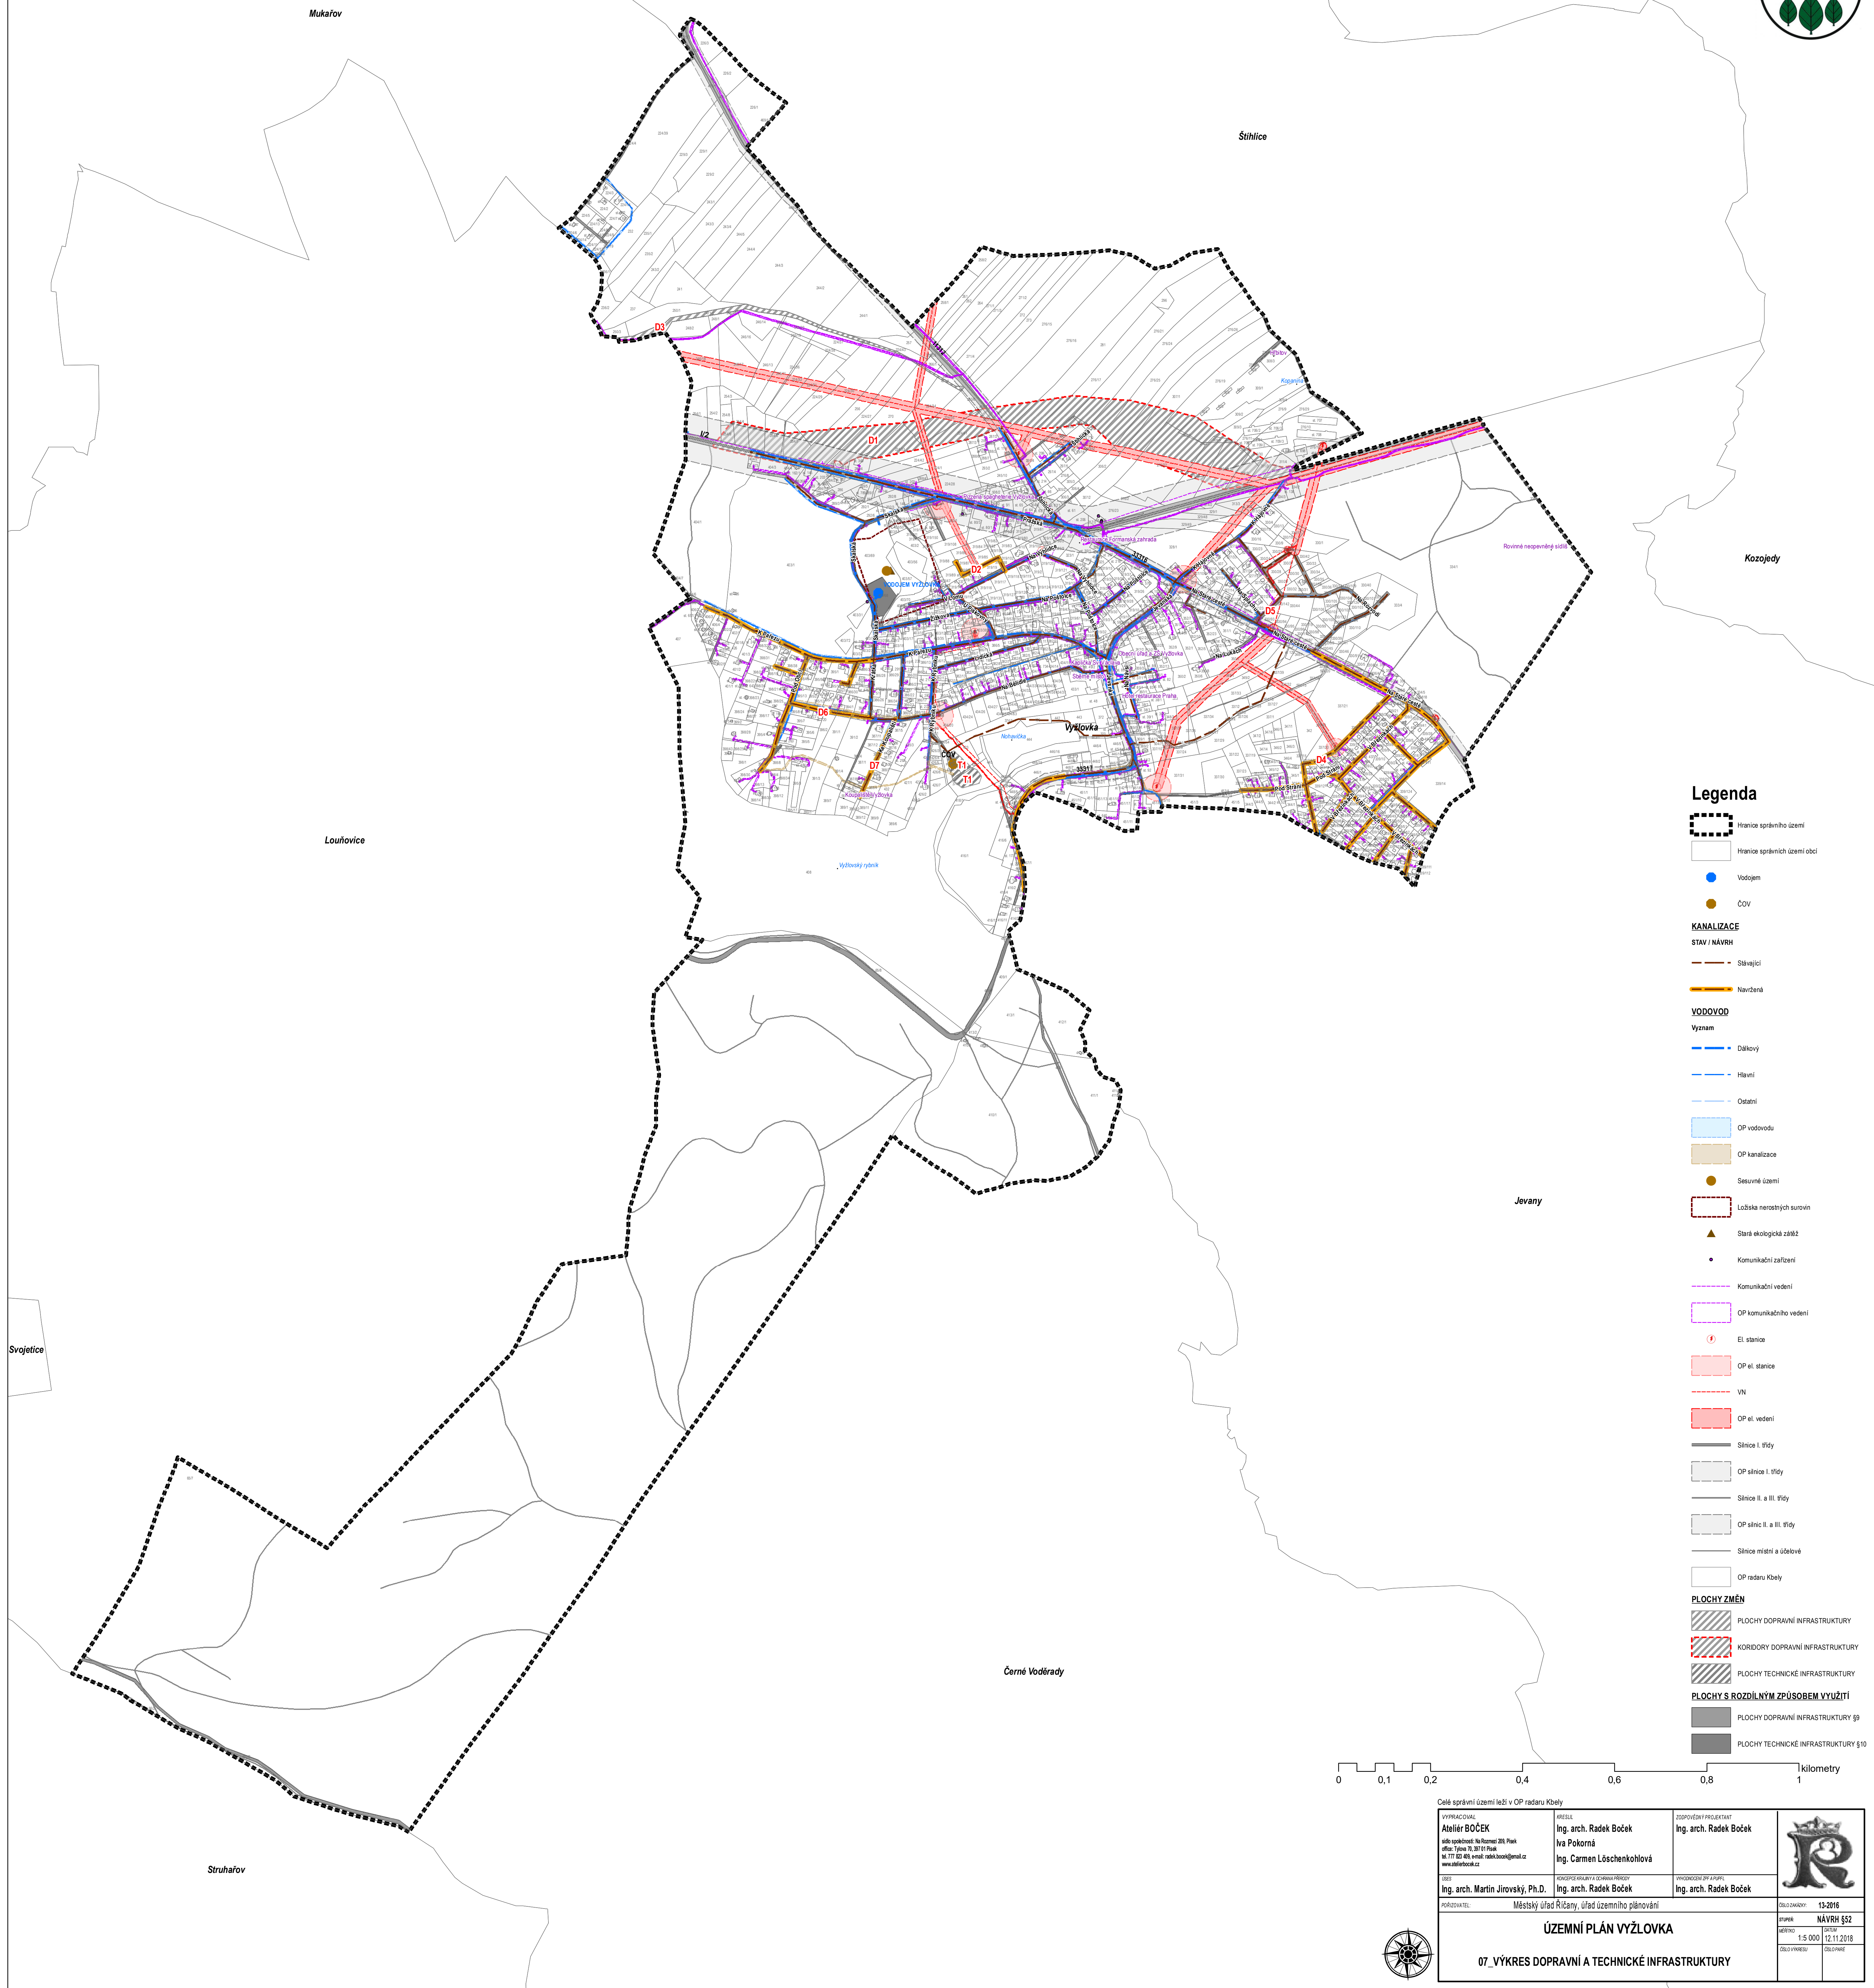

## Legenda

- Hranice správního území
- Hranice správních území obcí
- Vodojem
- ČOV
- KANALIZACE**
- STAV / NÁVRH**
- Stávající
- Navržená
- VODOVOD**
- Vyznam**
- Dálkový
- Hlavní
- Ostatní
- OP vodovodu
- OP kanalizace
- Sesuvné území
- Ložiska nerostných surovin
- Stará ekologická zátěž
- Komunikační zařízení
- Komunikační vedení
- OP komunikačního vedení
- El. stanice
- OP el. stanice
- VN
- OP el. vedení
- Sítnice I. třídy
- OP sítnice I. třídy
- Sítnice II. a III. třídy
- OP sítnic II. a III. třídy
- Sítnice místní a ústečkové
- OP radaru Kbely
- PLOCHY ZMĚN**
- PLOCHY DOPRAVNÍ INFRASTRUKTURY
- KORIDORY DOPRAVNÍ INFRASTRUKTURY
- PLOCHY TECHNICKÉ INFRASTRUKTURY
- PLOCHY S ROZDÍLNÝM ZPŮSOBEM VYUŽITÍ**
- PLOCHY DOPRAVNÍ INFRASTRUKTURY §9
- PLOCHY TECHNICKÉ INFRASTRUKTURY §10

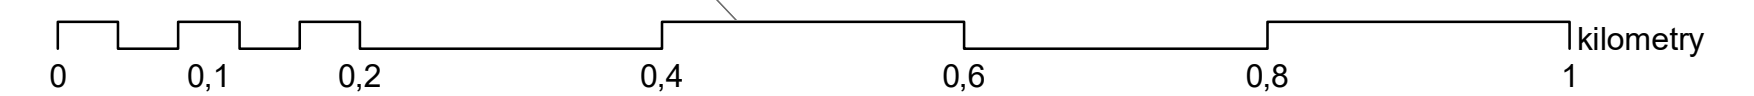

Celé správní území leží v OP radaru Kbely			
VYPRACOVAL <b>Ateliér BŮČEK</b> sídlo společnosti: Na Rozcestí 295, Písek ofis: Štveb 10, 28719 Písek tel: 777 62 481, e-mail: radek.bocek@seznam.cz www.atelierbocek.cz	KRESIL Ing. arch. Radek Boček Iva Pokorná Ing. Carmen Löschenkohlová	ZODPOVĚDNÝ PROJEKTANT Ing. arch. Radek Boček	
DESIGN Ing. arch. Martin Jirovský, Ph.D.	KONZULTAČNÍ A DOPRAVNÍ PRŮJEKT Ing. arch. Radek Boček	PROJEKOVANÝ A JAPLÍ Ing. arch. Radek Boček	
PŮŘÍZOVATEL Městský úřad Říčany, úřad územního plánování	<b>ÚZEMNÍ PLÁN VYŽLOVKA</b>		OBDOBÍ 13-2016
<b>07_VÝKRES DOPRAVNÍ A TECHNICKÉ INFRASTRUKTURY</b>			STAV NÁVRH §52
			ŠKALA 1:5 000
			ČÍSLO 12.11.2018
			ČÍSLO 02/04/16

