

MĚSTSKÝ ÚŘAD ŘÍČANY

odbor - Stavební úřad

Melantrichova 2000, 25101 Říčany, tel. 323 618 211

SPIS. ZN.: 263542/2026/ŠA
Č.J.: 371217/2026-MURI/OSÚ/1504
VYŘIZUJE: Bc. Eva Šašková
TEL.: 323 618 186
E-MAIL: eva.saskova@ricany.cz

DATUM: 24.8.2026

VEŘEJNÁ VYHLÁŠKA

VYROZUMĚNÍ

O ZAHÁJENÍ ŘÍZENÍ

Č. ZÁMĚRU Z/2026/126505

Obec Jevany, IČO 00235423, Černokostelecká 49, 281 66 Jevany,
kterou zastupuje **Mgr. TEREZA VÁGNEROVÁ, LL.M., nar. 1.8.1980, Komenského 92, 252 30**
Řevnice

(dále jen "stavebník") dne 29. 6. 2026 podala žádost o povolení záměru:

TLAKOVÁ KANALIZACE JEVANY

(dále jen "záměr") na pozemku st. p. 84, 104/1, 104/2, 114, 144, 146, 155, 197, 342, 682, 710, 1060, parc. č. 159/9, 286/3, 286/5, 286/6, 286/8, 286/9, 286/10, 286/11, 288/9, 288/10, 288/11, 288/12, 288/13, 288/15, 288/16, 288/17, 288/18, 288/19, 288/21, 288/24, 288/25, 288/26, 288/27, 288/28, 288/29, 288/30, 288/32, 288/33, 288/34, 288/36, 288/37, 288/41, 288/42, 288/43, 288/44, 288/45, 288/46, 288/47, 288/48, 288/49, 288/50, 288/51, 288/52, 288/53, 288/54, 288/57, 288/59, 288/60, 288/61, 288/62, 288/63, 288/64, 288/65, 288/66, 288/67, 288/68, 288/70, 288/71, 288/72, 288/73, 288/75, 288/76, 288/78, 288/79, 288/82, 288/85, 288/90, 288/94, 288/101, 288/105, 288/120, 288/133, 288/134, 288/135, 288/136, 288/137, 288/138, 288/139, 288/140, 288/141, 288/143, 288/144, 288/155, 288/156, 288/157, 288/158, 288/159, 288/160, 288/161, 288/163, 288/168, 288/169, 288/170, 288/171, 288/172, 288/173, 296/6, 296/9, 296/13, 296/14, 296/15, 296/16, 296/17, 296/20, 296/21, 296/22, 296/23, 296/25, 296/28, 296/29, 296/30, 296/33, 296/36, 296/37, 296/38, 296/47, 296/49, 296/50, 296/51, 296/53, 296/58, 296/59, 296/63, 296/64, 296/65, 296/66, 296/67, 296/70, 296/76, 296/78, 296/79, 296/81, 296/95, 298/7, 298/9, 298/10, 298/11, 298/12, 298/13, 298/15, 298/16, 298/17, 298/19, 298/20, 298/21, 298/22, 298/26, 298/28, 298/29, 298/33, 298/34, 298/35, 298/38, 298/39, 298/40, 298/42, 298/43, 298/44, 298/47, 298/48, 298/49, 298/51, 298/56, 298/57, 298/58, 298/59, 298/71, 298/72, 298/73, 300/2, 300/4, 300/5, 300/6, 300/8, 300/10, 300/11, 300/13, 300/14, 300/15, 300/16, 300/18, 300/19, 300/23, 300/24, 300/25, 300/26, 300/27, 300/28, 300/29, 300/32, 300/34, 300/35, 300/36, 300/38, 300/39, 300/40, 300/41, 300/42, 300/45, 300/46, 300/47, 300/48, 300/49, 300/51, 300/52, 300/54, 300/55, 300/59, 300/60, 300/62, 300/63, 300/64, 300/65, 300/66, 300/67, 300/68, 300/69, 300/72, 300/73, 300/74, 300/75, 300/76, 300/78, 300/79, 300/80, 300/85, 300/87, 300/88, 300/90, 300/91, 300/93, 300/97, 300/99, 300/100, 300/101, 300/102, 300/104, 300/106, 300/107, 300/108, 300/109, 300/110, 300/111, 300/112, 300/116, 300/123, 300/125, 300/127, 300/128, 300/130, 300/132, 300/133, 300/134, 300/135, 300/144, 300/145, 300/146, 300/150, 300/156, 300/162, 300/163, 300/164, 300/169, 300/170, 300/171, 300/172, 300/173, 300/177, 300/178, 300/181, 300/182, 300/184, 300/187, 300/188, 300/190, 300/191, 300/194, 300/195, 517/4, 517/7, 517/8, 518/2, 562/2, 562/6 v **katastrálním území Jevany**, parc. č. 416/8, 450/4, 457/1, 457/2, 457/6, 463/1 v **katastrálním území Vyžlovka**. Řízení o povolení záměru bylo zahájeno dnem podání žádosti.

Údaje o povolené stavbě:

- předmětem dokumentace je návrh na vybudování nové stavby tlakové kanalizace pro zájmové území lesní části obce Jevany s odvodem a čištěním odpadních vod na stávající ČOV Jevany. Jednotky

- kusů odkanalizovaných objektů nacházející se v severozápadní části zájmového území jsou návrhově odkanalizovány do stávajícího tlakového systému obce Vyžlovka s vlastní ČOV
- jedná se o výstavbu nových tlakových oddílných splaškových stok včetně přípojovacích řadů a objektů domovních čerpacích stanic (DČS) osazených u jednotlivých nemovitostí
 - napojení na domovní rozvody elektro a provedení gravitační části kanalizační přípojky sloužící pro napojení jednotlivých objektů na domovní čerpací stanice (DČS) budou realizovány samostatně a to vlastníky jednotlivých nemovitostí
 - objekty domovních čerpacích stanic (DČS) budou umístěny převážně na soukromých pozemcích u jednotlivých nemovitostí a pomocí přípojovacích potrubí budou napojeny na navrhované hlavní tlakové kanalizační řady. Do jednotlivých čerpacích stanic budou odpadní vody z nemovitostí zaústěny za pomoci samostatných gravitačních gravitačních přípojek (řešených samostatně vlastníky nemovitostí – není obsahem této PD). Napojení DČS na zdroj elektrické energie bude provedeno z domovních rozvaděčů u příslušných nemovitostí taktéž vlastníky jednotlivých napojovaných nemovitostí
 - domovní čerpací stanice (DČS) představují typový výrobek a budou vybaveny tlakovými vřetenovými čerpadly $Q=0,7$ l/s, chod čerpadla v jímce bude řízen od hladinových čidel dle nastavených spínacích a vypínacích hladin, jímky pro obsluhu objektů s větším počtem než 10 osob jsou řešeny individuálním kapacitním návrhem
 - součástí DČS je i technologický rozvaděč a ovládací automatika s možností kontroly optické signalizace a přenosem provozních dat na dispečink provozovatele
 - součástí kanalizačního systému bude i vybudování 1x stanice tlakového vzduchu (STV) umístěné na začátku kanalizačního systému u výjezdu směrem na obec Vyžlovka, 1x dávkovací stanice (DS) k přímému dávkování roztoku hydroxidu sodného do kanalizačního potrubí pro potlačení zápachových obtíží z odpadní vody na předávacím místě gravitační kanalizace v ulici Družstevní
 - pro zajištění datového toku mezi objektem stanice tlakového vzduchu (STV), dávkovací stanice (DS), jednotlivými domovními čerpacími stanicemi s dispečinkem provozovatele budou zařízeny uzavřené telemetrické přenosy
 - stavba obsahuje 7 stavebních objektů a 3 hlavní provozní soubory
- Stavební objekty:**
- SO 01 – Řady tlakové kanalizace
 - SO 02 – Přípojovací tlakové řady
 - SO 03 – Domovní čerpací stanice tlakové kanalizace
 - SO 04 – Dávkovací stanice (DS „Jevany“)
 - SO 05 – Prodloužení gravitační stoky „AG“
 - SO 06 – Stanice tlakového vzduchu (STV „Jevany“)
 - SO 07 – Přípojky NN k DS a STV
- Provozní soubory:**
- PS 01 – Domovní čerpací stanice tlakové kanalizace
 - PS 02 – Dávkovací stanice (DS „Jevany“)
 - DPS 02.1 – Strojní část
 - DPS 02.2 – Elektročást
 - PS 03 – Stanice tlakového vzduchu (STV „Jevany“)
 - DPS 03.1 – Strojní část
 - DPS 03.2 – Elektročást

Účelem stavby je odvádění splaškových vod na ČOV Jevany a ČOV Vyžlovka.

Určení prostorového řešení stavby

Tlaková kanalizace Jevany											
OBJEKT	STOKA / řad (výtlak)	MATERIÁL / DÉLKA									CELKEM (m)
		PE100(RC) s ochr. pláštěm z PP - PN 16, SDR 11								PP - gravitační	
		ø140x12,7mm	ø125x11,4mm	ø110x10,0mm	Ø90x8,2mm	Ø75x6,8mm	Ø63x5,8mm	Ø50x4,6mm	Ø40x3,7mm	DN 250	
01	Řady tlakové kanalizace										
	T	157	637	143	385	735	503				2560
	T1					690	265				955
	T1.1							105			105
	T1.1.1							53			53
	T1.2						114	62			176
	T1.2.1							32			32
	T1.3						176	60			236
	T1.3.1							16			16
	T2						65	104			169
	T3							70			70
	T4				1295	700	132				2127
	T4.1						75	106			181
	T4.1.1							136			136
	T4.2							90			90
	T4.3							50			50
	T5					225	185				410
	T6						200	80			280
	T7						180				180
	PROPOJ - P1					38					38
	PROPOJ - P2					4					4
		CELKEM SO 01	157	637	143	1684	2388	1895	964	0	0
02	Připojovací tlakové řady						150	130	4350		4630
03	Domovní čerpací stanice tlakové kanalizace										
04	Dávkovací stanice (DS "Jevany")										
05	Prodloužení gravitační stoky "AG"									132	132
06	Stanice tlakového vzduchu (STV "Jevany")										
	V1								15		15
	V2								135		135
	CELKEM SO 04	0	0	0	0	0	0	0	150	0	150
08	Připojky NN k DS a STV										
	CELKEM ZA AKCI (m)	157	637	143	1684	2388	2045	1094	4500	132	12780

Kanalizační stoka pro veřejnou potřebu – součást oddílné splaškové kanalizace sloužící k odvádění odpadních vod z jednotlivých nemovitostí do centrální čistírny odpadních vod. Jedná se o vodní dílo podle § 55 odst. 1 písm. c) zákona č. 254/2001 Sb., a zároveň stavbu kanalizace podle § 2 odst. 2 zákona č. 274/2001 Sb.

Polohopisné určení:

Grafická příloha – polohopisné vymezení stavby dle předložené dokumentace; bez měřítka.

Stavební odbor Městského úřadu Říčany, jako stavební úřad příslušný podle § 30 odst. 1 písm. f) a podle § 30 odst. 3 písm. a) zákona č. 283/2021 Sb., stavební zákon, ve znění pozdějších předpisů (dále jen „stavební zákon“), vyrozumívá podle § 188 stavebního zákona účastníky řízení, dotčené orgány a hlavního projektanta o zahájení řízení. Dotčené orgány mohou uplatnit závazná stanoviska a účastníci řízení své námítky do

15 dnů od doručení tohoto oznámení.

K později uplatněným závazným stanoviskům a námítkám nebude přihlédnuto. Stavební úřad současně sděluje, že v průběhu správního řízení jsou účastníci řízení oprávněni podle § 36 odst. 3 zákona č. 500/2004 Sb. správní řád (dále jen „správní řád“), ve spojení s § 39 odst. 1 správního řádu nahlížet do podkladů pro vydání rozhodnutí. Účastníci řízení se mohou vyjádřit k podkladům rozhodnutí nejpozději do 15 dnů od doručení tohoto vyrozumění.

Spis je vedený dle stavebního zákona v elektronické podobě v Informačním systému stavebních řízení, ve kterém nebyla ze strany správce, Ministerstva pro místní rozvoj ČR, dosud zajištěna funkce umožňující nahlížení za předpokladu dodržení všech zákonných a bezpečnostních standardů. Pro účely umožnění nahlížení do spisu i dokumentace záměru v aktuální podobě musí být příslušné dokumenty vždy přesunuty na jiné úložiště, na kterém lze účastníkovi nahlížení umožnit. S ohledem na časovou náročnost této přípravy je doporučeno si za účelem nahlížení předem domluvit schůzku tak, aby mohl být elektronický spis v době návštěvy účastníka řízení již připraven.

Do spisu a podkladů řízení mohou účastníci řízení nahlédnout v úředních hodinách na Městském úřadě Říčany – Stavební úřad, Melantrichova 2000 nejlépe po předchozí domluvě e-mailem na: eva.saskova@ricany.cz, nebo telefonicky na tel. č.: 323 618 186.

Poučení:

Účastníci řízení mohou uplatňovat námitky směřující k hájení jejich procesních práv. Účastník řízení je povinen v námitce uvést důvody podání námitky. Stavební úřad nepřihlíží k námitkám účastníka řízení, které jsou v rozporu s uzavřenou plánovací smlouvou, jejíž smluvní stranou je tento účastník řízení. K námitkám o věcech, o kterých bylo rozhodnuto při vydání územně plánovací dokumentace, se nepřihlíží.

Obec jako účastník řízení může uplatňovat námitky pouze v rozsahu své samostatné působnosti. Vlastník pozemku nebo stavby, na kterých má být záměr uskutečněn, nebo ten, kdo má jiné věcné právo k tomuto pozemku nebo stavbě, nebo osoby, jejichž vlastnické nebo jiné věcné právo k sousedním stavbám nebo sousedním pozemkům může být rozhodnutím o povolení záměru přímo dotčeno, může jako účastník řízení uplatňovat námitky pouze v rozsahu možného přímého dotčení svých práv. Osoba, o které tak stanoví jiný zákon, může jako účastník řízení uplatňovat námitky pouze v rozsahu, v jakém se projednáváný záměr dotýká zájmů chráněných jiným právním předpisem, který zakládá jeho účastenství v řízení podle stavebního zákona.

Stavební úřad může podle § 62 správního řádu uložit pořádkovou pokutu do 50 000 Kč tomu, kdo v řízení závažně ztěžuje jeho postup.

Nechá-li se některý z účastníků zastupovat, předloží jeho zástupce písemnou plnou moc. Každý, kdo činí úkony jménem právnické osoby, musí prokázat své oprávnění. V téže věci může za právnickou osobu současně činit úkony jen jedna osoba.

Oprávněná úřední osoba: Bc. Eva Šašková o. č. 1504
Opatřeno ověřeným elektronickým podpisem
„otisk úředního razítka“

Toto rozhodnutí musí být vyvěšeno po dobu 15 dnů.

Vyvěšeno dne:

Sejmuto dne:

Razítko, podpis orgánu, který potvrzuje vyvěšení a sejmutí oznámení.

Přílohy:

- Koordinační situace č. 1; bez měřítko
- Koordinační situace č. 2; bez měřítko
- Koordinační situace č. 3; bez měřítko
- Koordinační situace č. 4; bez měřítko
- Koordinační situace č. 5; bez měřítko
- Koordinační situace č. 6; bez měřítko
- Koordinační situace č. 7; bez měřítko

Obdrží:

účastníci (doručenky)

Mgr. TEREZA VÁGNEROVÁ, LL.M., IDDS: ywu7jam

trvalý pobyt: Komenského č.p. 92, 252 30 Řevnice

zastoupení pro Obec Jevany, Černokostelecká č.p. 49, 281 66 Jevany

Michal Barda, Ve Smrčinách č.p. 392, 281 66 Jevany

MUDr. Jitka Bardová, Ve Smrčinách č.p. 392, 281 66 Jevany

Ing. Radovan Dobřík, Družstevní č.p. 421, 281 66 Jevany

Ing. Ivana Ficzová, MBA, IDDS: anf8aub

trvalý pobyt: Družstevní č.p. 421, 281 66 Jevany

Jarmila Soukupová, Družstevní č.p. 270, 281 66 Jevany

Pavlaína Čechráková, Družstevní č.p. 102, 281 66 Jevany

Ing. Petr Blahák, IDDS: hzxj4rm

trvalý pobyt: U smaltovny č.p. 1563/19, 170 00 Praha 7-Holešovice

Mgr. Pavel Čekal, IDDS: twd9bad

trvalý pobyt: Na Hubálce č.p. 706/8, Praha 6-Střešovice, 169 00 Praha 69

Ing. Jana Čunátová, Starostrašnická č.p. 72/60, 100 00 Praha 10-Strašnice

Ivan Franc, Lesní č.e. 303, 281 66 Jevany

Blanka Francová, Lesní č.e. 303, 281 66 Jevany

Jakub Novák, Lesní č.p. 315, 281 66 Jevany

Zuzana Nováková, Lesní č.p. 315, 281 66 Jevany

Ing. Vendulka Jechová, Hradešínská č.p. 2320/39, Praha 10-Vinohrady, 101 00 Praha 101

MUDr. Olga Nováková, IDDS: syknnq3

trvalý pobyt: Nad Rokoskou č.p. 1321/29, Praha 8-Libeň, 182 00 Praha 82

Iveta Fischer, Lesní č.e. 33, 281 66 Jevany

Zuzana Palmová, IDDS: d6gfssd

trvalý pobyt: Nechvílova č.p. 1834/23, Praha 4-Chodov, 148 00 Praha 414

Ing. Dagmar Černá, IDDS: 9hxyj35

trvalý pobyt: Lesní č.e. 239, 281 66 Jevany

Vít Sedláček, IDDS: 7qt8ayn

trvalý pobyt: Lesní č.p. 153, 281 66 Jevany

Martina Majerová, Lesní č.p. 343, 281 66 Jevany

Ing. Jan Šimánek, Lesní č.p. 125, 281 66 Jevany

Yury Kostin, Lesní č.p. 126, 281 66 Jevany

MUDr. Richard Češka, CSc., Lukešova č.p. 1614/40, Praha 4-Krč, 142 00 Praha 411

Jitka Jonssonová, IDDS: 9vskhxe

trvalý pobyt: Oddechu č.e. 294, 281 66 Jevany

Kateřina Cabadaj, IDDS: ywe9evv

trvalý pobyt: Štolcova č.p. 2103/2, Praha 4-Modřany, 143 00 Praha 412

Adéla Hrnecková, Oddechu č.e. 308, 281 66 Jevany

Zdeňka Hrnecková, Laudova č.p. 1027/5, Praha 6-Řepy, 163 00 Praha 618

Bc. Alžběta Tomášková, Podholí č.p. 416/9, Praha 6-Lysolaje, 165 00 Praha 620

Mgr. Michaela Francová, Oddechu č.p. 326, 281 66 Jevany

Ing. Ondřej Plíhal, IDDS: ei9sa7t

trvalý pobyt: Oddechu č.p. 269, 281 66 Jevany

Matěj Bakos, IDDS: maxfvu8

trvalý pobyt: Oddechu č.p. 279, 281 66 Jevany

Ing. Martina Koubová, IDDS: 9b5kn4r

trvalý pobyt: Oddechu č.e. 293, 281 66 Jevany

Ing. Jana Skokanová, Mladotova č.p. 674/12, Praha 10-Kolovraty, 103 00 Praha 113

Jindřiška Voclová, IDDS: f2yyw56

trvalý pobyt: Vřesová č.p. 2305/11, 251 01 Říčany u Prahy

Václav Šlechta, 1856 Lorenzo Lane, Oviedo FL 32765, Spojené státy

Ing. Tomáš Franc, Oddechu č.p. 413, 281 66 Jevany

Ing. Václav Klein, IDDS: g3gxh44

trvalý pobyt: Brdičkova č.p. 1915/13, Praha 5-Stodůlky, 155 00 Praha 515

Eva Klein, DiS., Brdičkova č.p. 1915/13, Praha 5-Stodůlky, 155 00 Praha 515

MVDr. Jan Dulíček, Oddechu č.p. 413, 281 66 Jevany
Larisa Shelyagina, IDDS: yefpz9p
trvalý pobyt: Chalabalova č.p. 1274/18, Praha 5-Stodůlky, 155 00 Praha 515
Jitka Stejskalová, Lesní č.p. 260, 281 66 Jevany
Jan Stejskal, Lesní č.p. 260, 281 66 Jevany
Libor Venhoda, Pražská č.p. 1555/16a, Praha 10-Hostivař, 102 00 Praha 102
Eva Venhodová, Pražská č.p. 1555/16a, Praha 10-Hostivař, 102 00 Praha 102
Martin Kalina, IDDS: bxsegxm
trvalý pobyt: Lesní č.p. 140, 281 66 Jevany
Božena Kalinová, Luční č.p. 222, 281 66 Jevany
Ing. Petr Cikhart, Slezanů č.p. 2298/7, Praha 6-Břevnov, 169 00 Praha 69
Ing. arch. Martin Líbal, Šubertova č.p. 1353/4, 120 00 Praha 2-Vinohrady
JUDr. Dorota Líbalová, Ph.D., Šubertova č.p. 1353/4, 120 00 Praha 2-Vinohrady
Mgr. Tomáš Liška, Bořivojova č.p. 2431/5, 130 00 Praha 3-Vinohrady
MVDr. Hyacinta Štucbartová, Podjavorinské č.p. 1598/6, Praha 4-Chodov, 149 00 Praha 415
Autoturist, a.s., IDDS: 3d9cyud
sídl: Na strži č.p. 1837/9, 140 00 Praha 4-Krč
Jan Holenda, Lesní č.p. 39, 281 66 Jevany
Tomáš Konečný, Chodská č.p. 1181/7, 120 00 Praha 2-Vinohrady
Tereza Machovská, IDDS: imk5y6u
trvalý pobyt: Chodská č.p. 1181/7, 120 00 Praha 2-Vinohrady
Ing. Miroslav Končel, IDDS: edcdpe3
trvalý pobyt: Lesní č.p. 132, 281 66 Jevany
Pavel Bureš, IDDS: j2yawyr
trvalý pobyt: Na Ladech č.p. 142, Pacov, 251 01 Říčany u Prahy
Petra Burešová, Na Ladech č.p. 142, Pacov, 251 01 Říčany u Prahy
Jiří Vyšín, Rekreační č.p. 56, 281 66 Jevany
JUDr. Jarmila Bartošová, Vinohradská č.p. 3216/165, 100 00 Praha 10-Strašnice
Ing. Alice Jarrahová, Chmelová č.p. 2816/13, Praha 10-Záběhlce, 106 00 Praha 106
Ing. Michal Nebeský, Rezlerova č.p. 282/56, Praha 10-Petrovice, 109 00 Praha 111
Ing. Tomáš Garba, Lesní č.e. 52, 281 66 Jevany
RNDr. Ladislav Jahoda, Junácká č.p. 1787/18, Praha 6-Břevnov, 169 00 Praha 69
MUDr. Eva Marie Grametbauerová, Belgická č.p. 279/2, 120 00 Praha 2-Vinohrady
Ing. Kamil Tůma, Lesní č.p. 386, 281 66 Jevany
Ing. Jana Tůmová Benešová, IDDS: 9gmasr6
trvalý pobyt: Lesní č.p. 386, 281 66 Jevany
Ing. Karel Týra, Dittrichova č.p. 1941/18, 120 00 Praha 2-Nové Město
Iva Bohatcová, Lesní č.p. 297, 281 66 Jevany
Tomáš Bohatec, Lesní č.p. 297, 281 66 Jevany
Daniela Kirchbergerová, Lesní č.e. 18, 281 66 Jevany
Michael Soukup, IDDS: zpuwwwz
trvalý pobyt: Lesní č.p. 331, 281 66 Jevany
Helena Nikodímová, Lesní č.p. 4, 281 66 Jevany
JUDr. Miroslav Štorkan, Nové náměstí č.p. 1370/17, Praha 10-Uhřetěves, 104 00 Praha 114
Zdeněk Kočí, IDDS: 3etkh64
trvalý pobyt: Lesní č.p. 314, 281 66 Jevany
Ing. Lucie Kočí, IDDS: z8j6tuw
trvalý pobyt: Lesní č.p. 314, 281 66 Jevany
Ing. Sergej Volkov, Astlova č.p. 3205/5, 150 00 Praha 5-Smíchov
Ing. Petr Kovalančík, IDDS: rtjyb2g
trvalý pobyt: Lesní č.p. 424, 281 66 Jevany
Ing. Kristýna Kovalančíková, IDDS: u2928dj
trvalý pobyt: Lesní č.p. 424, 281 66 Jevany
Mgr. Michaela Šebková, IDDS: sfsam8q
trvalý pobyt: Lesní č.p. 310, 281 66 Jevany
Vít Kempný, Makovského č.p. 1339/16, Praha 6-Řepy, 163 00 Praha 618
Ing. Jindřich Hess, Spojovací č.p. 304, 281 66 Jevany
Hana Heřmánková, Spojovací č.p. 293, 281 66 Jevany

Kristýna Babanová Heřmánková, IDDS: k2k3ag6
trvalý pobyt: Pod lipami č.p. 2206/6, 130 00 Praha 3-Žižkov

Petra Čermáková, Lesní č.e. 54, 281 66 Jevany

Tomáš Brázda, IDDS: kj2hvh
trvalý pobyt: Mrštíkova č.p. 2452/1a, 100 00 Praha 10-Vinohrady

Eva Havránková, Žitomířská č.p. 1058/46, Praha 10-Vršovice, 101 00 Praha 101

Úřad pro zastupování státu ve věcech majetkových - Územní pracoviště střední Čechy, Odbor odloučené pracoviště Kolín, IDDS: 4bdfs4u
sídlo: Karlovo náměstí č.p. 45, 280 50 Kolín 1

Gabriela Cíglерová, DiS., Dunajská č.p. 2470/2, 251 01 Říčany u Prahy

Ing. Pavel Kasal, IDDS: 6ze6hfh
trvalý pobyt: U Mlýnského kanálu č.p. 699/22, Praha 8-Karlín, 186 00 Praha 86

Ing. Daniela Kasalová, IDDS: m4gxbyb
trvalý pobyt: U Mlýnského kanálu č.p. 699/22, Praha 8-Karlín, 186 00 Praha 86

Jaroslav Svoboda, IDDS: fpíi2pz
trvalý pobyt: Lesní č.p. 395, 281 66 Jevany

Mgr. Kamila Říhová, Domažlická č.p. 1692/56, 251 01 Říčany u Prahy

Mgr. Milena Kryštofková, Ph.D., Na šubě č.p. 673/14, Praha 8-Dolní Chabry, 184 00 Praha 84

Mgr. Alena Jeřábková, Dr. Jiřího Procházky č.p. 5280/14, 586 01 Jihlava 1

Bc. Jan Lenk, Bicanova č.p. 900, 252 62 Horoměřice

MUDr. Ondřej Hrubý, V Zátíši č.p. 147, 281 66 Jevany

MUDr. Jana Hrubá, V Zátíši č.p. 147, 281 66 Jevany

Mgr. Olga Vištalová, IDDS: rrfxz25
trvalý pobyt: V Zátíši č.p. 321, 281 66 Jevany

Ing. Barbora Prokopová, IDDS: 7msbacz
trvalý pobyt: V Zátíši č.e. 90, 281 66 Jevany

Eva Turčová, Zdiměřická č.p. 1446/14, Praha 4-Chodov, 149 00 Praha 415

Mgr. Lucie Buchbauerová, V Zátíši č.e. 243, 281 66 Jevany

Barbora Marcellino, IDDS: 5tu8yqb
trvalý pobyt: Radhošťská č.p. 2005/3, 130 00 Praha 3-Vinohrady

Klára Šimková, V Zátíši č.e. 244, 281 66 Jevany

Adam Bruno Hříbek, V Zátíši č.e. 241, 281 66 Jevany

Zuzana Jäggiová, Revoluční č.p. 1006/5, 110 00 Praha 1-Staré Město

prof. RNDr. Jiří Zahradník, DrSc., Blanická č.p. 2025/17, 120 00 Praha 2-Vinohrady

Tomáš Hrdlička, DiS., IDDS: xj9hjiv
trvalý pobyt: V Zátíši č.p. 198, 281 66 Jevany

Ing. Terezie Hrdličková, IDDS: gzkifi6
trvalý pobyt: V Zátíši č.p. 198, 281 66 Jevany

Jiří Šmíd, IDDS: hahwg2u
trvalý pobyt: V Zátíši č.p. 280, 281 66 Jevany

Markéta Vystrčilová, Kaštanová č.p. 204/8, Strašín, 251 01 Říčany u Prahy

Ing. Richard David, Milevská č.p. 2094/3, 140 00 Praha 4-Krč

Ing. Yveta Davidová, Milevská č.p. 2094/3, 140 00 Praha 4-Krč

Ing. Michal Bláha, K lipám č.p. 292/28, 190 00 Praha 9-Střížkov

Ing. Jana Roškotová, V údolí č.p. 818/53, Praha 6-Suchbát, 165 00 Praha 620

Petr Vácha, IDDS: xrhizqd
trvalý pobyt: Jaselská č.p. 348/3, 160 00 Praha 6-Dejvice

Eva Jachková, Pražská č.p. 106, 281 66 Jevany

Petra Schejbal, IDDS: py9d8hx
trvalý pobyt: Na Královce č.p. 31/4, Praha 10-Vršovice, 101 00 Praha 101

MUDr. Renata Polášková, Vodičkova č.p. 674/6, 110 00 Praha 1-Nové Město

Petr Cichoň, IDDS: djhyxba
trvalý pobyt: Velkopřevorské náměstí č.p. 490/1, Praha 1-Malá Strana, 118 00 Praha 011

Pavlaína Kratochvílová, V Zátíši č.p. 91, 281 66 Jevany

MUDr. Dana Němcová, V Zátíši č.p. 111, 281 66 Jevany

Ing. Martin Staszko, Newtonova č.p. 369/16, Praha 10-Petrovice, 109 00 Praha 111

Mgr. Radka Staszko Pondělíková, Newtonova č.p. 369/16, Praha 10-Petrovice, 109 00 Praha 111

Mgr. Eva Škábová, Seifertova č.p. 996/31, 130 00 Praha 3-Žižkov

Alois Frantál, Lichtäcker 36/5, 71634 Ludwigsburg, Spolková republika N
Jana Frantál, IDDS: 92wi98s
trvalý pobyt: Jagellonská č.p. 895/9, 130 00 Praha 3-Vinohrady
Ing. Michal Němec, IDDS: 6gps9fb
trvalý pobyt: Březinova č.p. 4061/133, 586 01 Jihlava 1
Rezidence Jevany s. r. o., IDDS: syhwhj4
sídlo: Sokolovská č.p. 428/130, Praha 8-Karlín, 186 00 Praha 86
PharmDr.MUDr. Jan Šimon, IDDS: xq5uhpq
trvalý pobyt: V Zátíší č.p. 157, 281 66 Jevany
Daniel Hůlka, IDDS: 66m7ht5
trvalý pobyt: V Zátíší č.e. 40, 281 66 Jevany
Mgr. Jan Palička, Pražská č.p. 113, 281 66 Jevany
Tomáš Petrák, IDDS: nw53axu
trvalý pobyt: V Zátíší č.e. 272, 281 66 Jevany
Dana Buchalová, Bojasova č.p. 1246/9, Praha 8-Kobylisy, 182 00 Praha 82
Galina Šustová, Botičská č.p. 132/12, Praha 2-Vyšehrad, 128 00 Praha 28
Mgr. Petr Řehák, IDDS: wrldphf
trvalý pobyt: Terronská č.p. 896/52, 160 00 Praha 6-Bubeneč
Mgr. Alice Řeháková, IDDS: vfdhr5n
trvalý pobyt: Děčín XIV-Dolní Žleb č.p. 45, 405 02 Děčín 2
JUDr. Jan Tomsa, K Zelené louce č.p. 1562/6f, Praha 4-Kunratice, 148 00 Praha 414
Marina Sachkova, IDDS: qvbwte
Tomáš Vojáček, U Vodárny č.p. 158, 281 66 Jevany
Markéta Geislerová, Polská č.p. 1261/34, 120 00 Praha 2-Vinohrady
Ing. Tomáš Příbyl, Hábova č.p. 1570/20, Praha 5-Stodůlky, 155 00 Praha 515
Mag. Irena Vojáčková-Sollorano, Dr. Weissstrasse 12, 69412 Eberbach, Německo
Ondřej Komrska, IDDS: v3qf3f9
trvalý pobyt: U Vodárny č.e. 45, 281 66 Jevany
Mgr. Jana Immerová, IDDS: j2pw9hd
trvalý pobyt: U Vodárny č.e. 44, 281 66 Jevany
Dana Kuželová, Za kovárnou č.p. 422/21, 111 01 Praha 10-Dolní Měcholupy
Mgr. Jana Budíková, Dittrichova č.p. 1941/18, 120 00 Praha 2-Nové Město
Ing. Karel Týra, Dittrichova č.p. 1941/18, 120 00 Praha 2-Nové Město
Darina Frank, IDDS: 5393bwy
trvalý pobyt: Otín č.p. 7, 377 01 Jindřichův Hradec 1
Ing. Milan Kocián, Na Zavadilce č.p. 1936/3, 160 00 Praha 6-Dejvice
Sky Food, s.r.o., IDDS: rtv9kek
sídlo: Havelská č.p. 500/25, Staré Město, 110 00 Praha 1
MUDr. Helena Kuncová, Rooseveltova č.p. 400/25, 160 00 Praha 6-Bubeneč
Jana Šípková, U Vodárny č.e. 278, 281 66 Jevany
Ing. Jiří Polanský, U Vodárny č.e. 280, 281 66 Jevany
Dagmar Robenková, Krouzova č.p. 3020/3, Praha 4-Modřany, 143 00 Praha 412
Petr Robenek, Krouzova č.p. 3020/3, Praha 4-Modřany, 143 00 Praha 412
MgA. Ivana Froněk Malá, Lindleyova č.p. 2822/12, 160 00 Praha 6-Dejvice
RNDr. Eva Malá, Rooseveltova č.p. 612/40, 160 00 Praha 6-Bubeneč
PhDr. Helena Schejbalová, IDDS: 8rvuupa
trvalý pobyt: U Vodárny č.p. 369, 281 66 Jevany
MgA. Katarína Brunclíková, IDDS: j4md8vn
trvalý pobyt: Plynárenská č.p. 80/10, Dolní Lomany, 351 01 Františkovy Lázně
Bc. Edita Čermáková, U Vodárny č.e. 307, 281 66 Jevany
Petr Chylík, IDDS: hqgajz9
trvalý pobyt: V Podbabě č.p. 118/25, 160 00 Praha 6-Dejvice
Petr Staněk, MBA, IDDS: tnqagzw
trvalý pobyt: Národní obrany č.p. 501/9, 160 00 Praha 6-Bubeneč
JUDr. Jiří Hromas, Na Veselí č.p. 1108/16, 140 00 Praha 4-Nusle
JUDr. Olga Hromasová, Frostova č.p. 343/9, Praha 10-Petrovice, 109 00 Praha 111
Dušan Krapka, Volyňská č.p. 926/8, 100 00 Praha 10-Vršovice
Ing. Jan Salák, Na Hanspaulce č.p. 1377/9, 160 00 Praha 6-Dejvice

Ing. Roman Staněk, IDDS: ppwbufh
trvalý pobyt: U Vodárny č.p. 131, 281 66 Jevany

Mgr. Romana Staněk, IDDS: 5c449id
trvalý pobyt: Narcisová č.p. 466, 252 43 Průhonice

MUDr. Eduard Wiesner, IDDS: qpt6358
trvalý pobyt: V chaloupkách č.p. 472/79, Praha 9-Hloubětín, 198 00 Praha 98

Ing. Martin Šefr, IDDS: zdik2qv
trvalý pobyt: U vodojemu č.p. 914/15, Praha 4-Libuš, 142 00 Praha 411

Ing. Jaroslav Humhej, IDDS: 4quyd6r
trvalý pobyt: U staré školy č.p. 115/2, 110 00 Praha 1-Staré Město

Ing. Lukáš Humhej, IDDS: xx7jmbe
trvalý pobyt: U staré školy č.p. 115/2, 110 00 Praha 1-Staré Město

Marie Homolová, Příčná č.e. 21, 281 66 Jevany

Tomáš Velek, IDDS: zatyy58
trvalý pobyt: krále Václava IV. č.p. 2/8, Praha 4-Kunratice, 148 00 Praha 414

Radek Jandl, IDDS: g38dw8u
trvalý pobyt: V Zátíší č.p. 328, 281 66 Jevany

Mgr. David Lenk, Nad alejí č.p. 1750/22, Praha 6-Břevnov, 162 00 Praha 616

Obec Vyžlovka, IDDS: pu9ap3r
sídlo: Na Návsi č.p. 57, Vyžlovka, 281 63 Kostelec nad Černými Lesy

Česká zemědělská univerzita v Praze, IDDS: 3hdj9cb
sídlo: Kamýcká č.p. 129, Praha 6-Suchbát, 165 00 Praha 620

Petr Pokorný, Pražská č.p. 136, 281 66 Jevany

Pavel Pokorný, Pražská č.p. 136, 281 66 Jevany

Zdeněk Kupka, Horní Dubenky č.p. 106, 588 52 Horní Dubenky

Tomáš Kupka, Pražská č.p. 346, 281 66 Jevany

Ing. Dana Závodská, Novodvorská č.p. 1082/94, Praha 4-Braník, 142 00 Praha 411

Mgr. Jana Tenkrátová, Pražská č.p. 127, 281 66 Jevany

Alžběta Bečvaříková, Kovařovicova č.p. 1136/8, 140 00 Praha 4-Krč

Jiří Beran, Pražská č.p. 163, 281 66 Jevany

Milan Schejbal, Jindřicha Bubeníčka č.p. 1598/9, Praha 10-Uhřetěves, 104 00 Praha 114

Markéta Odehnalová, Želivského č.p. 695/2, Pražské Předměstí, 500 02 Hradec Králové 2

Pavel Odehnal, Pražská č.p. 337, 281 66 Jevany

Ing. Petr Jelínek, Pražská č.p. 365, 281 66 Jevany

Zdeněk Pokorný, IDDS: k5az847
trvalý pobyt: Pražská č.p. 136, 281 66 Jevany

Ing. Dan Němec, IDDS: ha8iu5c
trvalý pobyt: Pražská č.p. 383, 281 66 Jevany

Bc. Kateřina Němcová, U tržnice č.p. 1162/4, 120 00 Praha 2-Vinohrady

PIGNUS s.r.o., IDDS: 7qznjvi
sídlo: Černokostelecká č.p. 616/143, Praha 10-Malešice, 108 00 Praha 108

Zbyněk Čejkovský, IDDS: 4geegy5
trvalý pobyt: Dobrovského č.p. 1217, Kostelec nad Černými lesy, 281 63 Kostelec nad Černými Lesy

Lenka Nováková, Pražská č.p. 62, 281 66 Jevany

Jitka Over, Bovenweg 13, Donkerbroek 8435VT, Nizozemsko

MUDr. Dana Němcová, V Zátíší č.p. 111, 281 66 Jevany

Blažena Voclová, IDDS: 2smfn9h
trvalý pobyt: Luční č.p. 2619/17, 130 00 Praha 3-Žižkov

Ing. Jitka Gregoriadesová, Rakovského č.p. 3160/4, Praha 4-Modřany, 143 00 Praha 412

Miroslav Šulc, Dolnocholupická č.p. 294/39, Praha 4-Modřany, 143 00 Praha 412

Alena Šulcová, Pod strání č.p. 2158/15, 100 00 Praha 10-Strašnice

Jitka Češková, Lukešova č.p. 1614/40, Praha 4-Krč, 142 00 Praha 411

Ing. Zuzana Tejnorová, Nad Petruskou č.p. 2162/4, 120 00 Praha 2-Vinohrady

Maxmilián Brož, Topasová č.p. 680/54, Praha 5-Radotín, 153 00 Praha 512

Ing. Roman Machytka, IDDS: kw7v9sj
trvalý pobyt: Na vrších č.p. 2350/20, 100 00 Praha 10-Strašnice

kappa-prime s.r.o., IDDS: xs2jw33

sídlo: Revoluční č.p. 1403/28, 110 00 Praha 1-Nové Město
Lubor Lang, DiS., IDDS: ex4a9q6
trvalý pobyt: Pražská č.p. 155, 281 66 Jevany
Zdeňka Langová, Pražská č.p. 155, 281 66 Jevany
Zdeněk Beck, Zvonečková č.p. 194, Srbin, 251 62 Mukařov
Věra Becková, Zvonečková č.p. 195, Srbin, 251 62 Mukařov
JUDr. MgA. Adéla Vlčková, Anglická č.p. 521/4, 120 00 Praha 2-Vinohrady
Ing. Petr Vašek, Slovenská č.p. 1072/19, 120 00 Praha 2-Vinohrady
Jan Mrázek, Ve Smrčinách č.p. 285, 281 66 Jevany
Ing. Jan Vidlák, Křížkovského č.p. 1422/15, 130 00 Praha 3-Žižkov
Jitka Vidláková, Křížkovského č.p. 1422/15, 130 00 Praha 3-Žižkov
Ing. arch. Tomáš Kužel, Ve Smrčinách č.p. 322, 281 66 Jevany
Bc. Kateřina Vacková, IDDS: dcejigr
trvalý pobyt: Lipová č.p. 284, 251 62 Mukařov
Michaela Kadlecová, IDDS: 2dzcjey
trvalý pobyt: Šišková č.p. 1232/17, Praha 8-Kobylisy, 182 00 Praha 82
Eva Allison, Kremnická č.p. 3029/7, Praha 4-Záběhlice, 141 00 Praha 41
Jana Kudrnová, Vrátkovská č.p. 2064/16, 100 00 Praha 10-Strašnice
PhDr. Kateřina Heppnerová, Limuzská č.p. 530/37, Praha 10-Malešice, 108 00 Praha 108
Marianna Danyliv, Ve Smrčinách č.p. 363, 281 66 Jevany
Jana Skotalová, Jundrovská č.p. 1228/14, Komín, 624 00 Brno 24
Helena Martinková, Ruská č.p. 1242/180, 100 00 Praha 10-Vršovice
Ing. Pavel Salák, IDDS: f29cenm
trvalý pobyt: Ve Smrčinách č.p. 287, 281 66 Jevany
Ing. Miroslav Doležal, IDDS: 85mwsiz
trvalý pobyt: Podkrkonošská č.p. 461, Praha 9-Dolní Počernice, 190 12 Praha 912
Ing. Vlasta Doležalová, Ve Smrčinách č.e. 130, 281 66 Jevany
Michael Weidenhoffer, IDDS: rs55f6a
trvalý pobyt: Ve Smrčinách č.e. 126, 281 66 Jevany
Ing. Martin Prejza, IDDS: ym6sp8p
trvalý pobyt: Sokolovská č.p. 105/76, Praha 8-Karlín, 186 00 Praha 86
Karel Cincibus, Ve Smrčinách č.p. 373, 281 66 Jevany
Ing. Daniel Dinter, IDDS: trtkjc9
trvalý pobyt: Rybalkova č.p. 1433/14, 120 00 Praha 2-Vinohrady
Klára Štefanová, Rovnáčov č.p. 12, 512 33 Studenec
Pavel Rozsypal, Štichova č.p. 586/13, Praha 4-Háje, 149 00 Praha 415
Zdenka Rozsypalová, Štichova č.p. 586/13, Praha 4-Háje, 149 00 Praha 415
Calogero Trecarichi, IDDS: ti5n4vm
trvalý pobyt: Na Výšině č.p. 2264/2, 251 01 Říčany u Prahy
Kamila Trecarichi Mrázková, Na Výšině č.p. 2264/2, 251 01 Říčany u Prahy
Ing. Vladimír Volánek, Jeremenkova č.p. 962/38, Praha 4-Braník, 147 00 Praha 47
Ing. Alice Volánková, Jeremenkova č.p. 962/38, Praha 4-Braník, 147 00 Praha 47
Lenka Manyová, Nučická č.p. 1763/25, 100 00 Praha 10-Strašnice
Michaela Málková, IDDS: prh9hqh
trvalý pobyt: Milánská č.p. 414, Praha 10-Horní Měcholupy, 109 00 Praha 111
Eva Sperlingová, Čechova č.p. 225/10, 170 00 Praha 7-Bubeneč
Václava Mařatová, Rooseveltova č.p. 162, 503 51 Chlumec nad Cidlinou III
KAVERO Consulting a.s., IDDS: 48deq7x
sídlo: U Prefy č.p. 794/18, Praha 8-Ďáblice, 182 00 Praha 82
MUDr. Otakar Pšenička, Jiráskova č.p. 870, 552 03 Česká Skalice
Mgr. Blanka Müller, Šmeralova č.p. 359/17, 170 00 Praha 7-Bubeneč
Martina Novák, Ve Smrčinách č.e. 94, 281 66 Jevany
Bc. Tomáš Kosour, Lužná č.p. 794/17, 160 00 Praha 6-Vokovice
Mgr. Jana Kosourová, IDDS: q8dm7v2
trvalý pobyt: Lužná č.p. 794/17, 160 00 Praha 6-Vokovice
Richard Kuhnert, Za vokovickou vozovnou č.p. 369/5, Praha 6-Liboc, 161 00 Praha 614
Hana Soukupová, U hranic č.p. 3221/18, 100 00 Praha 10-Strašnice
Petra Hofmann, Ve Smrčinách č.p. 286, 281 66 Jevany

Ing. Jan Attl, Ve skálách č.e. 272, Doubravčice, 282 01 Český Brod
Avraham Bukai, Lázeňská č.p. 285/13, Praha 1-Malá Strana, 118 00 Praha 011
Alla Issakovna Plavnik, Lázeňská č.p. 285/13, Praha 1-Malá Strana, 118 00 Praha 011
Klára Rolencová, Zachařova č.p. 2317, 253 01 Hostivice
Jitka Malá, Bílenecké náměstí č.p. 14/10, Praha 8-Dolní Chabry, 184 00 Praha 84
Jiljí Kubec, Legionářů č.p. 721/38, Praha 8-Ďáblice, 182 00 Praha 82
Jana Rišková, Legionářů č.p. 721/38, Praha 8-Ďáblice, 182 00 Praha 82
Ing. Naděžda Cimbálková, Za pruhy č.p. 1543/8, 140 00 Praha 4-Krč
Ing. Róbert Kuruc, IDDS: 9q252u3
trvalý pobyt: Ve Smrčinách č.p. 406, 281 66 Jevany
Dana Kurucová, IDDS: 7ufy3uq
trvalý pobyt: Sečská č.p. 1874/9, 100 00 Praha 10-Strašnice
Ing. Andrea Lukešová Poláková, IDDS: 6d5pn2n
trvalý pobyt: Polevsko č.p. 143, 471 16 Polevsko
Ing. Ivana Hesounová, Koubkova č.p. 685/16, 120 00 Praha 2-Vinohrady
Ing. Petr Outrata, IDDS: t2impvn
trvalý pobyt: Ve Smrčinách č.p. 166, 281 66 Jevany
LANKUS s.r.o., IDDS: qtcpyr9
sídlo: Palackého třída č.p. 314, 537 01 Chrudim IV
Dita Jandlová, Meinlinova č.p. 322/2, Praha 9-Koloděje, 190 16 Praha 916
Krajská správa a údržba silnic Středočeského kraje, příspěvková organizace, IDDS: a6ejgmxx
sídlo: Zborovská č.p. 81/11, 150 00 Praha 5-Smíchov
Michal Lenek, Böcklinstrasse 15, 8000 Mnichov 19, Německo
Ivana Rambousková, Rajmonova č.p. 1197/11, Praha 8-Kobylisy, 182 00 Praha 82
VICTORY, svěřenský fond, IDDS: jx7kyjv
Ing. Zuzana Nováková, V Zátíší č.p. 97, 281 66 Jevany

účastníci (veřejnou vyhláškou)

CETIN a.s., IDDS: qa7425t
sídlo: Českomoravská č.p. 2510/19, 190 00 Praha 9-Libeň
ČEZ Distribuce, a. s., IDDS: v95uqfy
sídlo: Teplická č.p. 874/8, Děčín IV-Podmokly, 405 02 Děčín 2
Energie AG Kolín a.s., IDDS: 7tdtvt
sídlo: Orebitská č.p. 885, Kolín IV, 280 02 Kolín 2
Vodafone Czech Republic a.s., IDDS: 29acihr
sídlo: náměstí Junkových č.p. 2808/2, Praha 5-Stodůlky, 155 00 Praha 515
Povodí Vltavy, státní podnik, závod Dolní Vltava, IDDS: gg4t8hf
sídlo: Grafická č.p. 36, 150 21 Praha 5
Krajská správa a údržba silnic Středočeského kraje, příspěvková organizace, Středočeského kraje, IDDS: a6ejgmxx
sídlo: Zborovská č.p. 81/11, 150 00 Praha 5-Smíchov

Osoby s vlastnickými nebo jinými věcnými právy k sousedním pozemkům:

st. p. 97/1, 97/2, 98/1, 98/2, 99, 100, 115, 118, 128, 134, 141, 142, 143, 145, 149, 150/1, 150/2, 151, 152, 153, 154, 156/1, 156/2, 157, 158, 159, 161, 163, 164, 165, 169, 170, 171, 173, 174, 175, 176, 177, 178, 179, 181, 182, 183, 184/5, 184/6, 185, 192, 193, 194, 195, 196, 198, 203, 204, 205, 206, 208, 209, 210, 218, 219, 220, 221, 222, 223, 232, 233, 234, 235, 236, 237, 238, 239, 240, 241, 242, 243, 244, 245, 247, 248, 249, 250, 251, 252, 253, 254, 255, 256, 257, 258, 259, 260, 261, 263, 277, 284, 286, 287, 288, 289, 290, 291, 292, 293, 294, 295, 296, 297, 308, 325, 326, 327, 329, 330, 331, 332, 333, 334, 338, 339, 340, 341, 343, 359, 376, 377, 378/1, 378/2, 378/3, 380, 381, 383, 384, 385, 386, 389, 390, 391, 392, 393, 394, 395, 397, 398, 399, 407, 408, 409, 410, 411, 412, 413, 416, 417, 418, 419, 420, 421, 422, 423, 424, 425, 426, 427, 428, 429, 430, 431, 432, 433, 434, 435, 436, 437, 438, 439, 440, 441, 443, 444, 445, 446, 450, 461, 465, 486, 487, 488, 489, 490, 491, 492, 496, 498, 499, 500, 501, 502, 503, 504, 505, 506, 507, 537, 538, 539, 540, 541, 542, 546, 558, 561, 562, 563, 564, 566, 567, 579, 600, 601, 615, 617, 622/1, 622/2, 624, 627, 629, 631, 645, 650, 652, 656, 658/1, 658/2, 660, 671, 684, 687, 690, 691, 694, 696, 705, 707/1, 707/2, 712, 713, 718, 729, 730, 738, 747, 752, 754, 757, 758, 759, 761, 781, 783, 784, 785, 788/2, 790, 797, 804, 807, 808, 809, 810, 814, 815, 816, 817, 826, 829, 830, 839, 840, 843, 844, 845, 848, 850, 853, 855, 860, 862, 865, 868, 880, 886,

887, 893, 895, 896, 897, 898, 905, 906, 908, 910, 914, 915, 919, 924, 931, 938, 943, 951, 954, 960, 975, 986, 987, 990, 992, 995, 1027, 1028, 1029, 1041, 1042, 1044, 1045, 1046, 1052, 1053, 1055, 1057, 1058, 1059, 1066, 1075, parc. č. 157/5, 159/8, 159/10, 159/11, 164/2, 164/8, 164/10, 176/1, 176/2, 176/4, 284/1, 284/2, 284/3, 286/1, 286/2, 286/4, 286/7, 286/12, 287/1, 288/1, 288/2, 288/3, 288/4, 288/5, 288/8, 288/14, 288/35, 288/39, 288/55, 288/56, 288/58, 288/74, 288/77, 288/81, 288/83, 288/84, 288/95, 288/96, 288/119, 288/126, 288/130, 288/132, 288/142, 288/145, 288/146, 288/148, 288/149, 288/150, 288/151, 288/152, 288/165, 288/167, 295/2, 296/1, 296/2, 296/3, 296/4, 296/5, 296/8, 296/10, 296/11, 296/12, 296/18, 296/19, 296/24, 296/26, 296/27, 296/32, 296/34, 296/35, 296/39, 296/40, 296/41, 296/43, 296/44, 296/52, 296/54, 296/55, 296/56, 296/60, 296/61, 296/68, 296/73, 296/74, 296/75, 296/77, 296/80, 296/85, 296/86, 296/87, 296/88, 296/89, 296/91, 296/92, 296/98, 297/1, 297/2, 298/1, 298/2, 298/4, 298/5, 298/14, 298/23, 298/25, 298/27, 298/31, 298/32, 298/36, 298/41, 298/45, 298/46, 298/55, 298/60, 298/61, 298/62, 298/68, 298/69, 299/1, 299/2, 300/1, 300/7, 300/9, 300/12, 300/17, 300/20, 300/21, 300/22, 300/30, 300/31, 300/33, 300/43, 300/44, 300/50, 300/61, 300/71, 300/77, 300/82, 300/83, 300/84, 300/89, 300/92, 300/94, 300/95, 300/98, 300/114, 300/117, 300/119, 300/120, 300/121, 300/122, 300/124, 300/137, 300/138, 300/142, 300/143, 300/148, 300/149, 300/152, 300/154, 300/155, 300/157, 300/158, 300/159, 300/161, 300/165, 300/179, 300/180, 300/185, 300/189, 517/3, 517/5, 517/6, 518/1, 576, 591, 607, 608, 610, 625, 626, 629, 636 v katastrálním území Jevany, st. p. 126, 143/1, 143/2, 173, 276, 961, 985, parc. č. 409/2, 414/1, 416/2, 416/6, 416/13, 446/1, 449/2, 449/3, 449/4, 450/1, 450/5, 459/1, 459/2, 463/5, 598 v katastrálním území Vyžlovka

Osoby s vlastnickými nebo jinými věcnými právy k sousedním stavbám:

Jevany č.p. 80, č.e. 32, č.p. 79, č.e. 2, č.p. 74, č.p. 323, č.p. 102, č.p. 149, č.p. 86, č.p. 140, č.e. 224, č.p. 147, č.p. 153, č.p. 129, č.p. 148, č.p. 133, č.p. 132, č.p. 130, č.p. 125, č.e. 97, č.p. 154, č.p. 141, č.p. 155, č.p. 134, č.p. 157, č.p. 91, č.e. 62, č.p. 111, č.p. 106, č.p. 131, č.p. 97, č.p. 127, č.p. 163, č.p. 158, č.p. 166, č.p. 161, č.p. 136, č.p. 167, č.p. 164, č.p. 306, č.e. 64, č.p. 173, č.p. 168, č.p. 177, č.p. 182, č.e. 20, č.p. 271, č.p. 184, č.e. 30, č.p. 186, č.e. 7, č.e. 8, č.e. 5, č.e. 47, č.e. 28, č.e. 11, č.e. 10, č.e. 13, č.e. 12, č.e. 104, č.p. 427, č.e. 21, č.e. 17, č.e. 18, č.e. 15, č.p. 178, č.e. 107, č.e. 98, č.e. 59, č.p. 369, č.e. 52, č.e. 53, č.e. 48, č.p. 368, č.e. 41, č.e. 40, č.e. 42, č.e. 45, č.e. 43, č.e. 46, č.e. 57, č.e. 101, č.e. 123, č.e. 125, č.e. 126, č.e. 130, č.e. 127, č.e. 129, č.e. 128, č.e. 116, č.e. 115, č.p. 428, č.e. 113, č.e. 108, č.e. 109, č.e. 102, č.p. 322, č.e. 118, č.e. 119, č.e. 121, č.e. 122, č.p. 146, č.e. 44, č.e. 16, č.e. 66, č.e. 19, č.p. 198, č.e. 117, č.e. 114, č.e. 110, č.e. 111, č.e. 93, č.e. 61, č.e. 63, č.e. 27, č.p. 386, č.e. 24, č.e. 25, č.e. 26, č.e. 55, č.e. 96, č.e. 50, č.e. 54, č.e. 51, č.e. 91, č.e. 84, č.e. 82, č.e. 86, č.e. 87, č.e. 88, č.e. 39, č.e. 89, č.e. 273, č.e. 274, č.e. 81, č.e. 275, č.e. 38, č.e. 75, č.e. 79, č.e. 78, č.e. 80, č.e. 77, č.e. 287, č.e. 76, č.e. 74, č.e. 70, č.e. 72, č.e. 276, č.e. 73, č.e. 69, č.e. 71, č.e. 68, č.e. 67, č.e. 141, č.e. 106, č.e. 94, č.p. 172, č.e. 9, č.e. 29, č.p. 287, č.e. 100, č.e. 58, č.e. 241, č.p. 390, č.e. 252, č.e. 228, č.p. 193, č.e. 164, č.e. 254, č.e. 253, č.e. 33, č.e. 234, č.e. 261, č.e. 259, č.e. 267, č.e. 145, č.e. 225, č.e. 35, č.e. 36, č.e. 240, č.p. 310, č.e. 90, č.e. 229, č.e. 266, č.e. 239, č.p. 215, č.e. 251, č.p. 285, č.e. 247, č.e. 246, č.e. 283, č.p. 228, č.e. 291, č.e. 293, č.e. 292, č.e. 295, č.e. 297, č.e. 294, č.e. 301, č.e. 302, č.p. 265, č.p. 406, č.p. 267, č.p. 270, č.p. 279, č.e. 243, č.p. 280, č.p. 99, č.p. 289, č.p. 286, č.p. 321, č.e. 305, č.p. 283, č.p. 293, č.e. 303, č.p. 304, č.p. 314, č.p. 319, č.p. 307, č.e. 279, č.p. 331, č.p. 315, č.p. 328, č.p. 337, č.p. 343, č.p. 326, č.p. 297, č.p. 352, č.p. 353, č.p. 354, č.p. 346, č.e. 37, č.p. 365, č.p. 363, č.p. 417, č.p. 361, č.p. 360, č.p. 78, č.p. 320, č.p. 383, č.p. 377, č.p. 249, č.e. 289, č.e. 143, č.e. 308, č.p. 392, č.e. 307, č.e. 248, č.p. 407, č.p. 112, č.p. 373, č.p. 421, č.p. 413, č.p. 420, č.p. 325, č.p. 424, č.p. 439, č.e. 255, č.e. 265, č.e. 238, č.p. 395, č.e. 270, č.e. 272, č.e. 280, č.e. 278, č.e. 65, č.p. 349, č.e. 242 a č.e. 244, Vyžlovka č.p. 79, č.p. 186, č.p. 82, č.p. 88 a č.p. 109

dotčené orgány státní správy

MěÚ Říčany, Odbor životního prostředí, Komenského náměstí č.p. 1619, 251 01 Říčany u Prahy
Krajské ředitelství policie Středočeského kraje, územní odbor Praha venkov - jih, dopravní inspektorát,
IDDS: 2dtai5u

sídlo: Masarykovo nám. č.p. 708, 251 64 Mnichovice

ostatní

Krajský úřad Středočeského kraje, Odbor životního prostředí a zemědělství - Posuzování vlivů na životní prostředí (EIA, SEA), IDDS: keebyf

sídlo: Zborovská č.p. 81/11, Smíchov, 150 00 Praha 5

Ústav archeologické památkové péče středních Čech, příspěvková organizace, IDDS: eaig3gd
sídlo: Nad olšinami č.p. 448/3, 100 00 Praha 10-Strašnice

Městský úřad Říčany, úřední deska, IDDS: skjbfwd
sídlo: Masarykovo náměstí č.p. 53, 251 01 Říčany u Prahy - **vyvěsit na úřední desku**

Obecní úřad Jevany, úřední deska, IDDS: j7sbduc
sídlo: Černokostelecká č.p. 49, 281 66 Jevany - **vyvěsit na úřední desku**

Obecní úřad Vyžlovka, úřední deska, IDDS: pu9ap3r
sídlo: Na Návsi č.p. 57, Vyžlovka, 281 63 Kostelec nad Černými Lesy – **vyvěsit na úřední desku**

KOORDINAČNÍ SITUACE č.1 - 1 : 500

SO 01 - RAD "T2"
PE100RC(P) Ø63x5,8mm - DL. 65,0m
PE100RC(P) Ø50x4,6mm - DL. 104,8m
CELKEM - DL. 169,8m

SO 01 - RAD "T1"
PE100RC(P) Ø78x6,8mm - DL. 69,0m
PE100RC(P) Ø63x5,8mm - DL. 265,0m
CELKEM - DL. 334,0m

SO 01 - RAD "T"
PE100RC(P) Ø140x12,7mm - DL. 157,0m
PE100RC(P) Ø125x11,4mm - DL. 637,0m
PE100RC(P) Ø110x10,0mm - DL. 143,0m
PE100RC(P) Ø90x8,2mm - DL. 395,0m
PE100RC(P) Ø75x6,8mm - DL. 735,0m
PE100RC(P) Ø63x5,8mm - DL. 503,0m
CELKEM - DL. 2560,0m

SO 07 - PŘÍPOJKA NN K DS "JEVANY"
NAPÁJECÍ KABEL NN "DS" - VYVEDENO Z VEREJNÉHO OSVĚTLENÍ

PŘEDÁVACÍ ŠACHTA Š5 - ODVĚTRANÝ POKLOP S PACHOVÝM FILTREM + OBLAD ČELÉ ŠACHTY ČEDICEM

SO 04 (PS 02) - DÁVKOVACÍ STANICE (DS "JEVANY")
SO 04.1 - TECHNICKÝ DOMEK
SO 04.2 - OPLOČENÍ
SO 04.3 - ZPEVNĚNÉ PLOCHY

LOMOVÁ ŠACHTA Š4 - ODVĚTRANÝ POKLOP S PACHOVÝM FILTREM

SO 05 - PRODLOUŽENÍ GRAVITAČNÍ STOKY "AG"
PVC-U, ŠN16, DN250 DL. 132,0m

NAPOJENÍ DO KONČOVÉ ŠACHTY STÁVAJÍCÍ ORAV. KANALIZACE JEJANY
Š1 - výměna stávající šachty za novou s průběžným domem - poklop plochý

LEGENDA

SESTAVA NOVÉ STBY

LEGENDA - STÁVAJÍCÍ STBY


INFORMATIVNĚ

PODROBNĚ VEDENÉ JAKO ZAPŘÍKLAD


TLAKOVÁ KANALIZACE JEJANY
C. SITUACE

C.3.1


Koordinační situace č. 2; bez měřítka

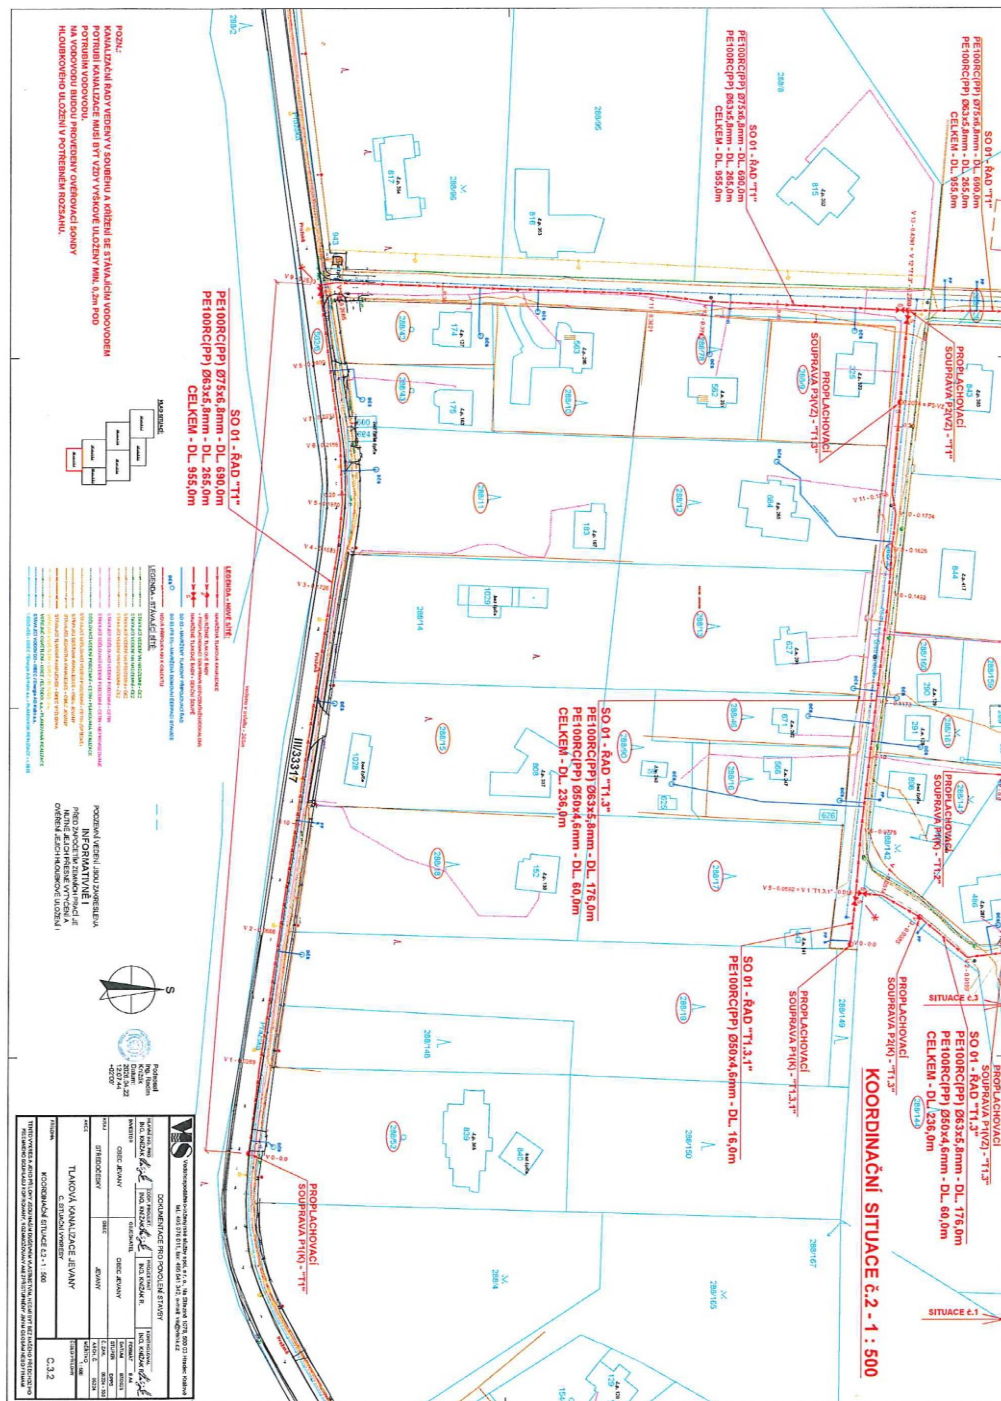


Koordinační situace č. 3; bez měřítka

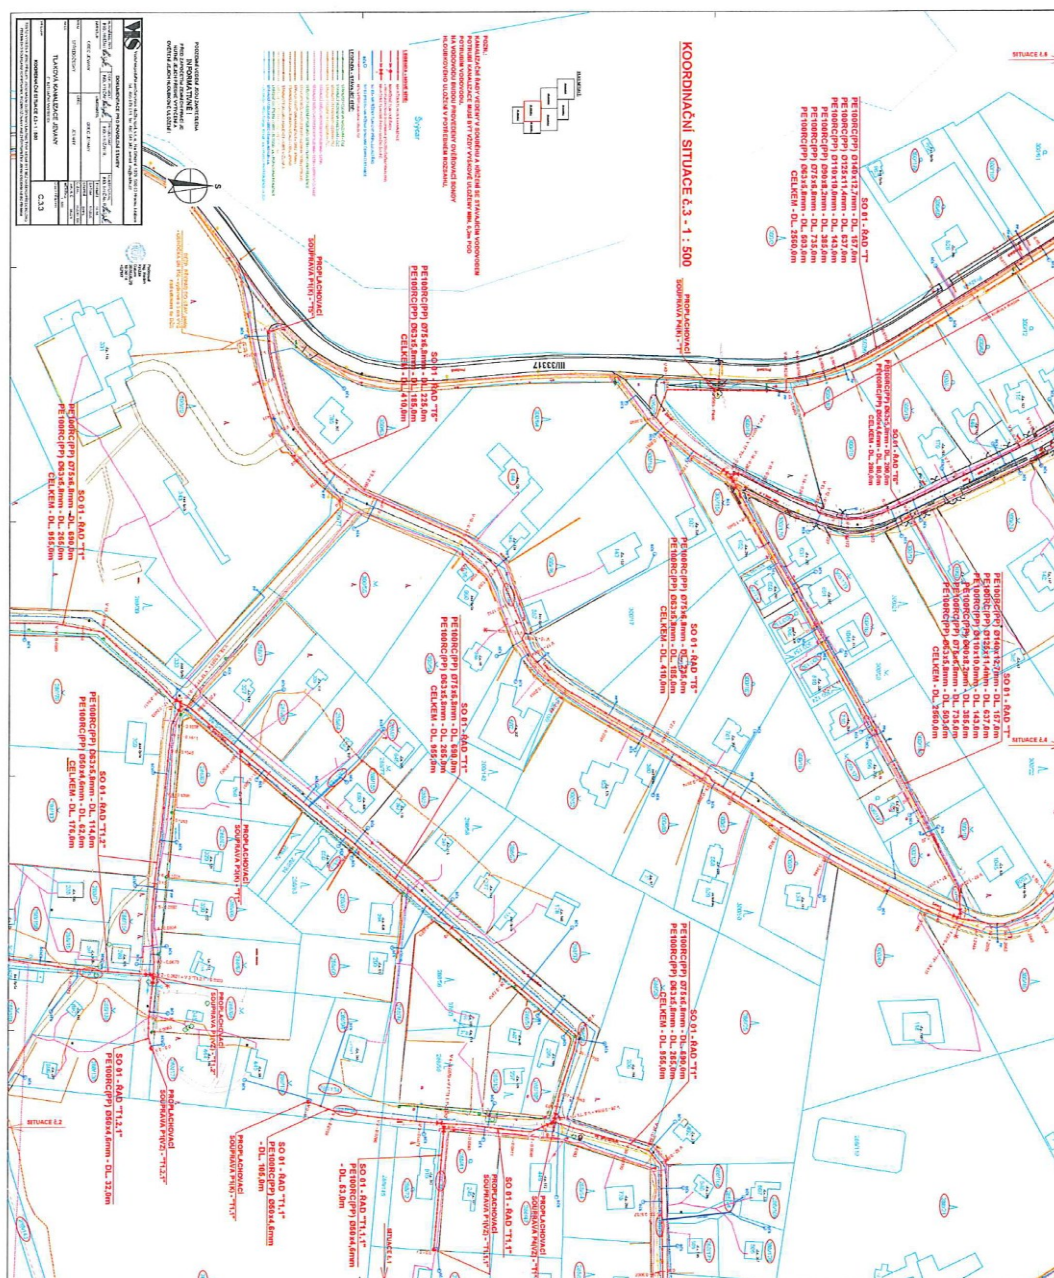


Koordinační situace č. 4; bez měřítka

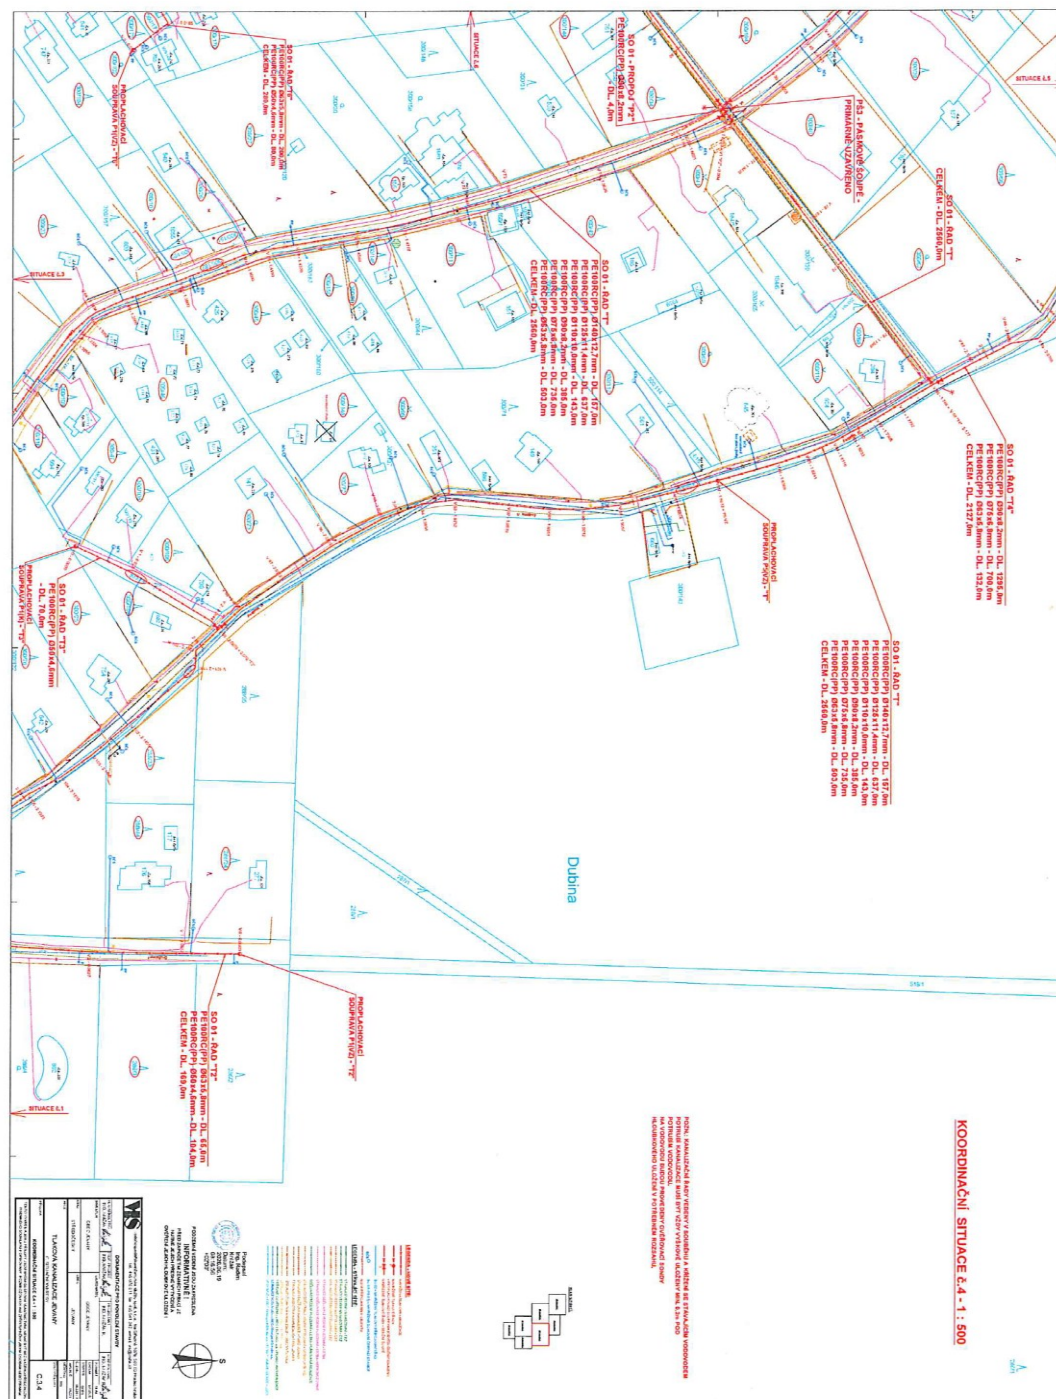

Koordinační situace č. 5; bez měřítka

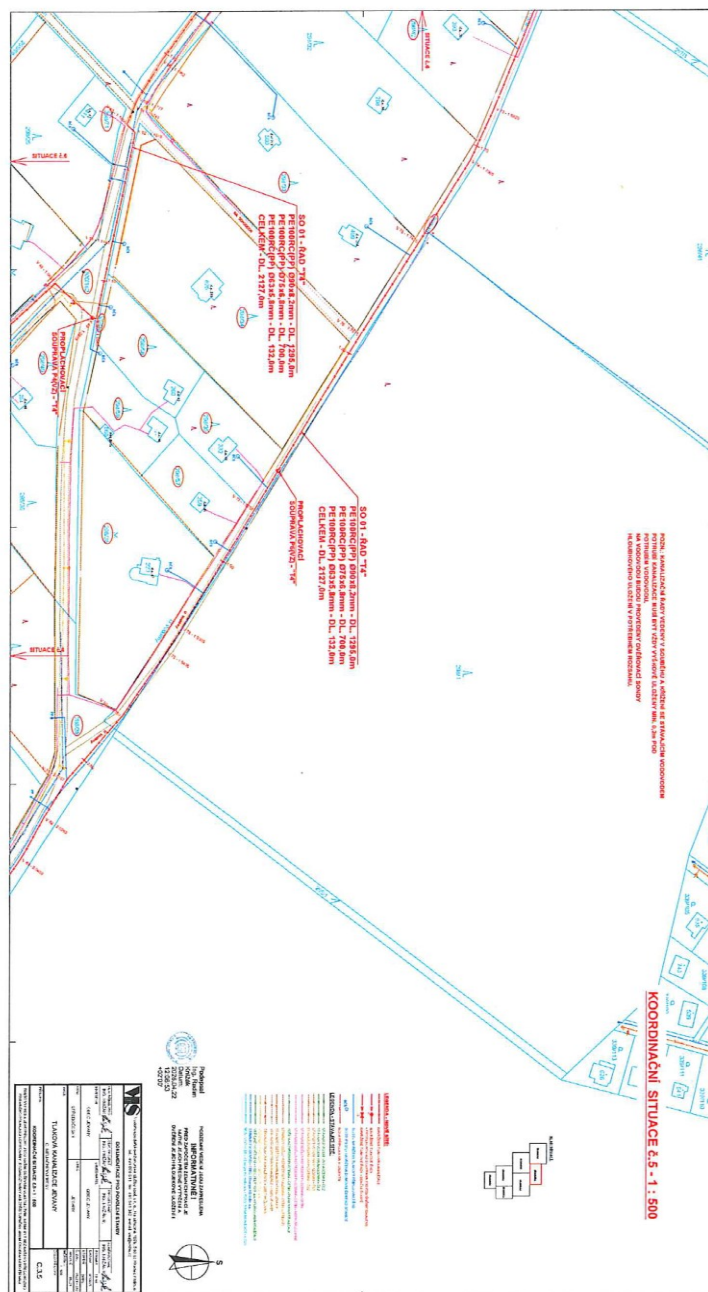

Koordinační situace č. 6; bez měřítka

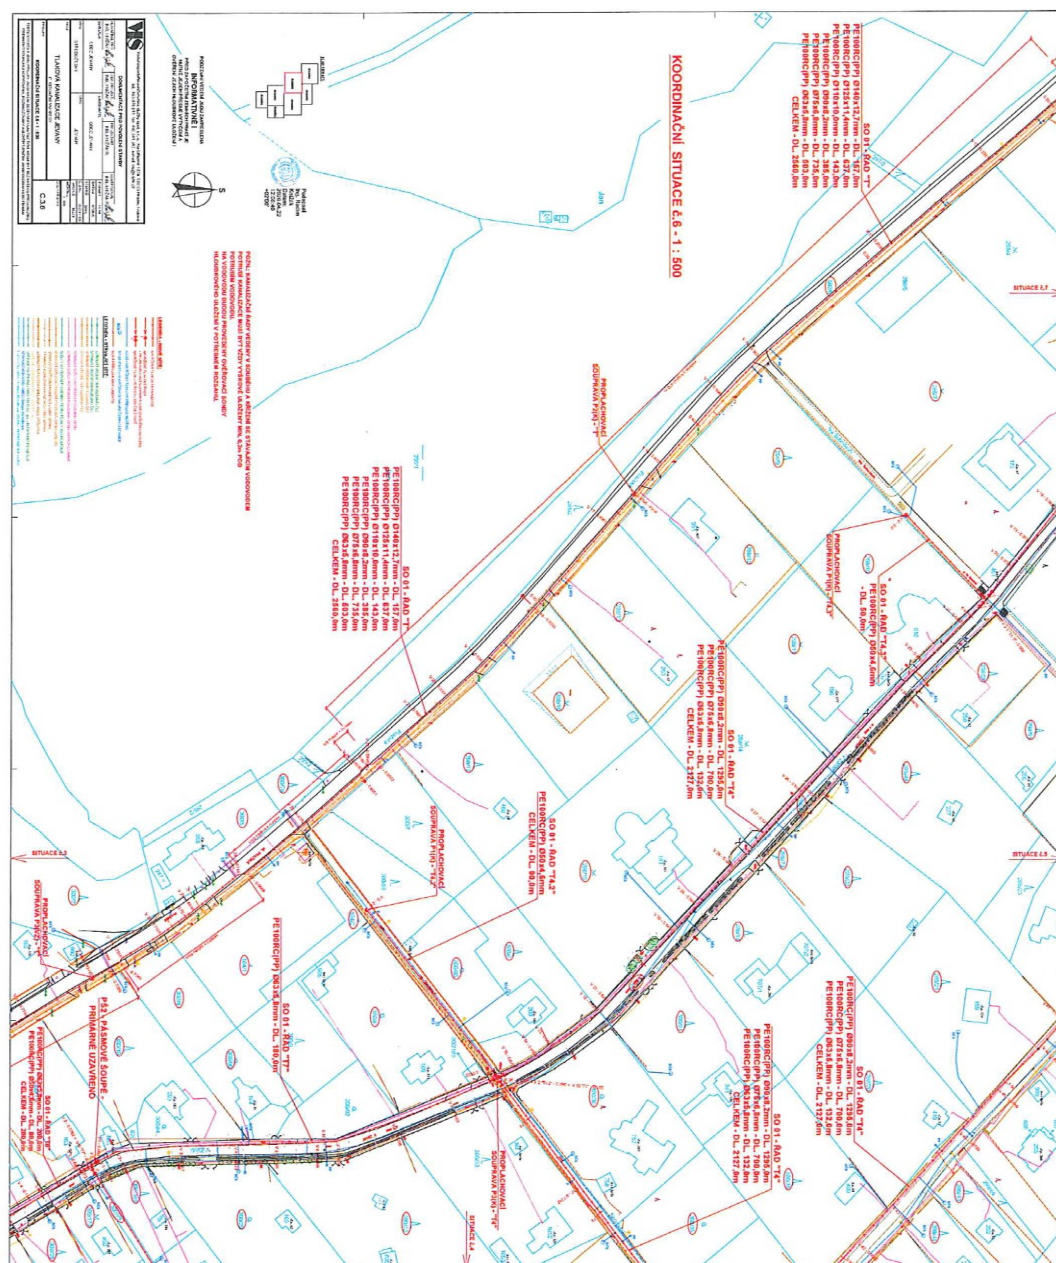

Koordinační situace č. 7; bez měřítka

