

# ÚZEMNÍ PLÁN STRUHAŘOV



GRAFICKÁ ČÁST ÚP - M 1 : 5 000

**I.B2b - KONCEPCE VEŘEJNÉ INFRASTRUKTURY  
- DOPRAVNÍ INFRASTRUKTURA**

NÁVRH ÚZEMNÍHO PLÁNU  
PRO SPOLEČNÉ JEDNÁNÍ

**LEGENDA**


stav	návrh ÚP	hranice řešeného území
	Z05	označení plochy změny, ozn. zastavit.ploch - koridorů pro dopr. infrastr.

**VYUŽITÍ ÚZEMÍ**

stabilizované plochy	rozv. plochy	koridory	plochy urbanizovaného území - BI, RI, RN, OV, OM, OS, OH, OX, SV1, SV2, SR, TI, VZ
			plochy lesní a plochy přírodní - NL, NP
			vodní plochy a toky - W
			plochy změn v krajině
			dopravní infrastr. silniční - silniční síť (silnice II. a III. třídy) - DS1
			dopravní infrastr. silniční - místní a účelové kom. - DS2
			veřejná prostranství - uliční prostory - PV
			veřejná prostr. - veřejná zeleň, pl. rekreace na pl. přírod.charakt. - ZV, RN

**pozn.:**

	schvalované jevy (problematika dopravy, energetiky a spojů)
	jevy informativní

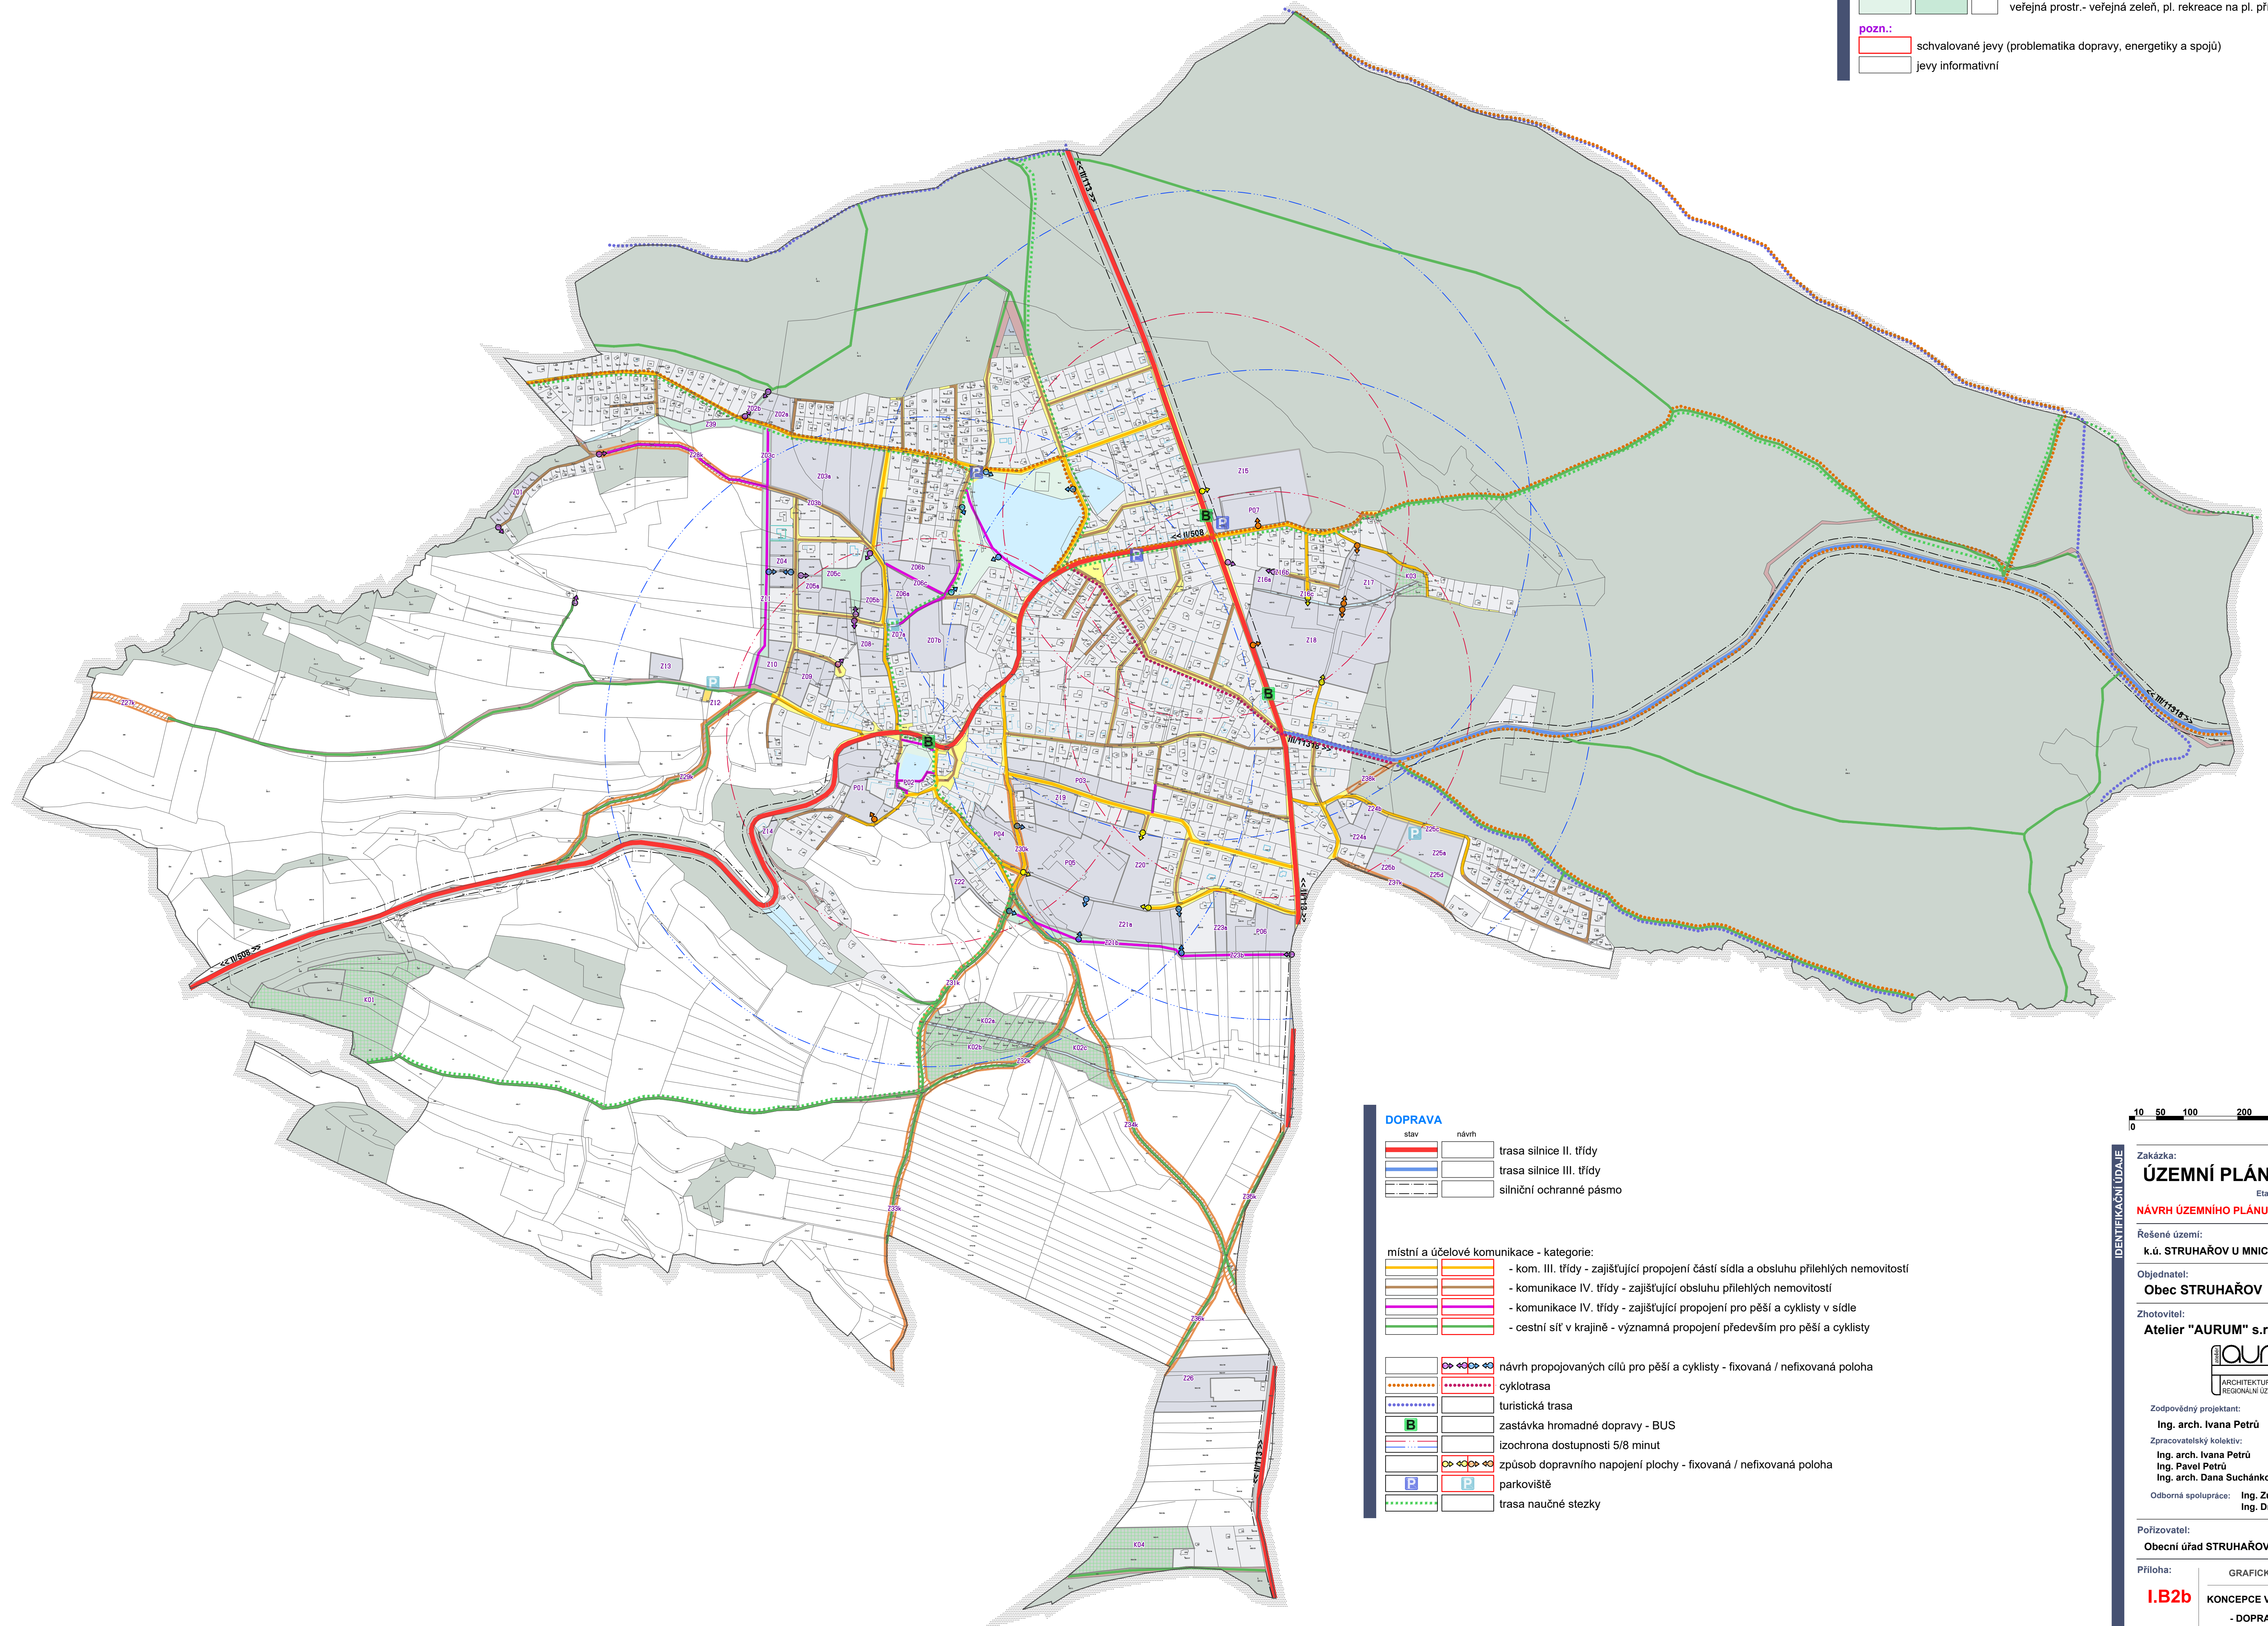

**DOPRAVA**


stav	návrh	trasa silnice II. třídy
		trasa silnice III. třídy
		silniční ochranné pásmo

místní a účelové komunikace - kategorie:

	- kom. III. třídy - zajišťující propojení částí sídla a obsluhu přilehlých nemovitostí
	- komunikace IV. třídy - zajišťující obsluhu přilehlých nemovitostí
	- komunikace IV. třídy - zajišťující propojení pro pěší a cyklisty v sídle
	- cestní síť v krajině - významná propojení především pro pěší a cyklisty

návrh propojovaných cílů pro pěší a cyklisty - fixovaná / nefixovaná poloha

	cyklotrasa
	turistická trasa
B	zastávka hromadné dopravy - BUS
	izochrona dostupnosti 5/8 minut
	způsob dopravního napojení plochy - fixovaná / nefixovaná poloha
P	parkoviště
	trasa naučné stezky

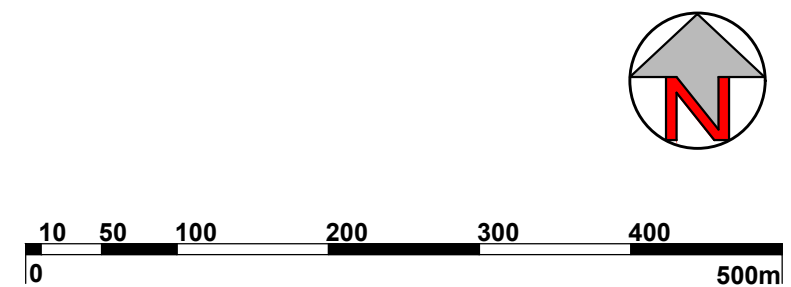

**IDENTIFIKAČNÍ ÚDAJE**

Zakázka:  
**ÚZEMNÍ PLÁN STRUHAŘOV**  
Etapa:  
**NÁVRH ÚZEMNÍHO PLÁNU PRO SPOLEČNÉ JEDNÁNÍ**

Řešené území:  
k.ú. STRUHAŘOV U MNICHOVIC - úz. obce Struhařov

Objednatel:  
**Obec STRUHAŘOV**

Zhotovitel:  
**Atelier "AURUM" s.r.o., Pardubice**

Zodpovědný projektant:  
**Ing. arch. Ivana Petru**

Zpracovatelský kolektiv:  
Ing. arch. Ivana Petru  
Ing. Pavel Petru  
Ing. arch. Dana Suchánková  
Olga Lukášová

Odborná spolupráce: Ing. Zuzana Baladová  
Ing. Drahomír Ježek

Pořizovatel: **Obecní úřad STRUHAŘOV**  
Oprávněná úřední osoba: Ing. arch. Radek Boček

Příloha: GRAFICKÁ ČÁST ÚP STRUHAŘOV  
**I.B2b** KONCEPCE VEŘEJNÉ INFRASTRUKTURY  
- DOPRAVNÍ INFRASTRUKTURA

Mřítko: 1 : 5000 Datum: 2017/11 Zakázka: Z17/18