

# ÚZEMNÍ PLÁN STRUHAŘOV



GRAFICKÁ ČÁST ÚP - M 1 : 5 000


**I.B2c - KONCEPCE VEŘEJNÉ INFRASTRUKTURY  
- TECHNICKÁ INFRASTR. A VODNÍ HOSPODÁŘSTVÍ**

**NÁVRH ÚZEMNÍHO PLÁNU  
PRO SPOLEČNÉ JEDNÁNÍ**

stav	návrh ÚP	
		hranice řešeného území
		označení plochy změny, ozn. zastavit.ploch - koridorů pro dopr. infrastr.

VYUŽITÍ ÚZEMÍ			
stabilizované plochy	rozv. plochy	koridory	
			plochy urbanizovaného území - mimo pl. dopr.a techn. infrastruktury, pl. veřejných prostranství, pl. rekreace na pl. přírodního charakteru - BI, RI, OV, OM, OS, OH, OX, SV1, SV2, SR, VZ
			plochy lesní a plochy přírodní - NL, NP
			dopravní infrastr. silniční, veřejná prostr. - uliční prostory - DS1, DS2, PV
			veřejná prostr.- veřejná zeleň, pl. rekreace na pl. přírod.charakt. - ZV, RN
			plochy smíšené nezastavěného území - NSzp
			plochy změn v krajině
			významné plochy zeleně v krajině rostoucí mimo les
			významná liniová zeleň
			plochy technické infrastruktury - ČOV
			plochy technické infrastruktury - odpady, elektro, spoje

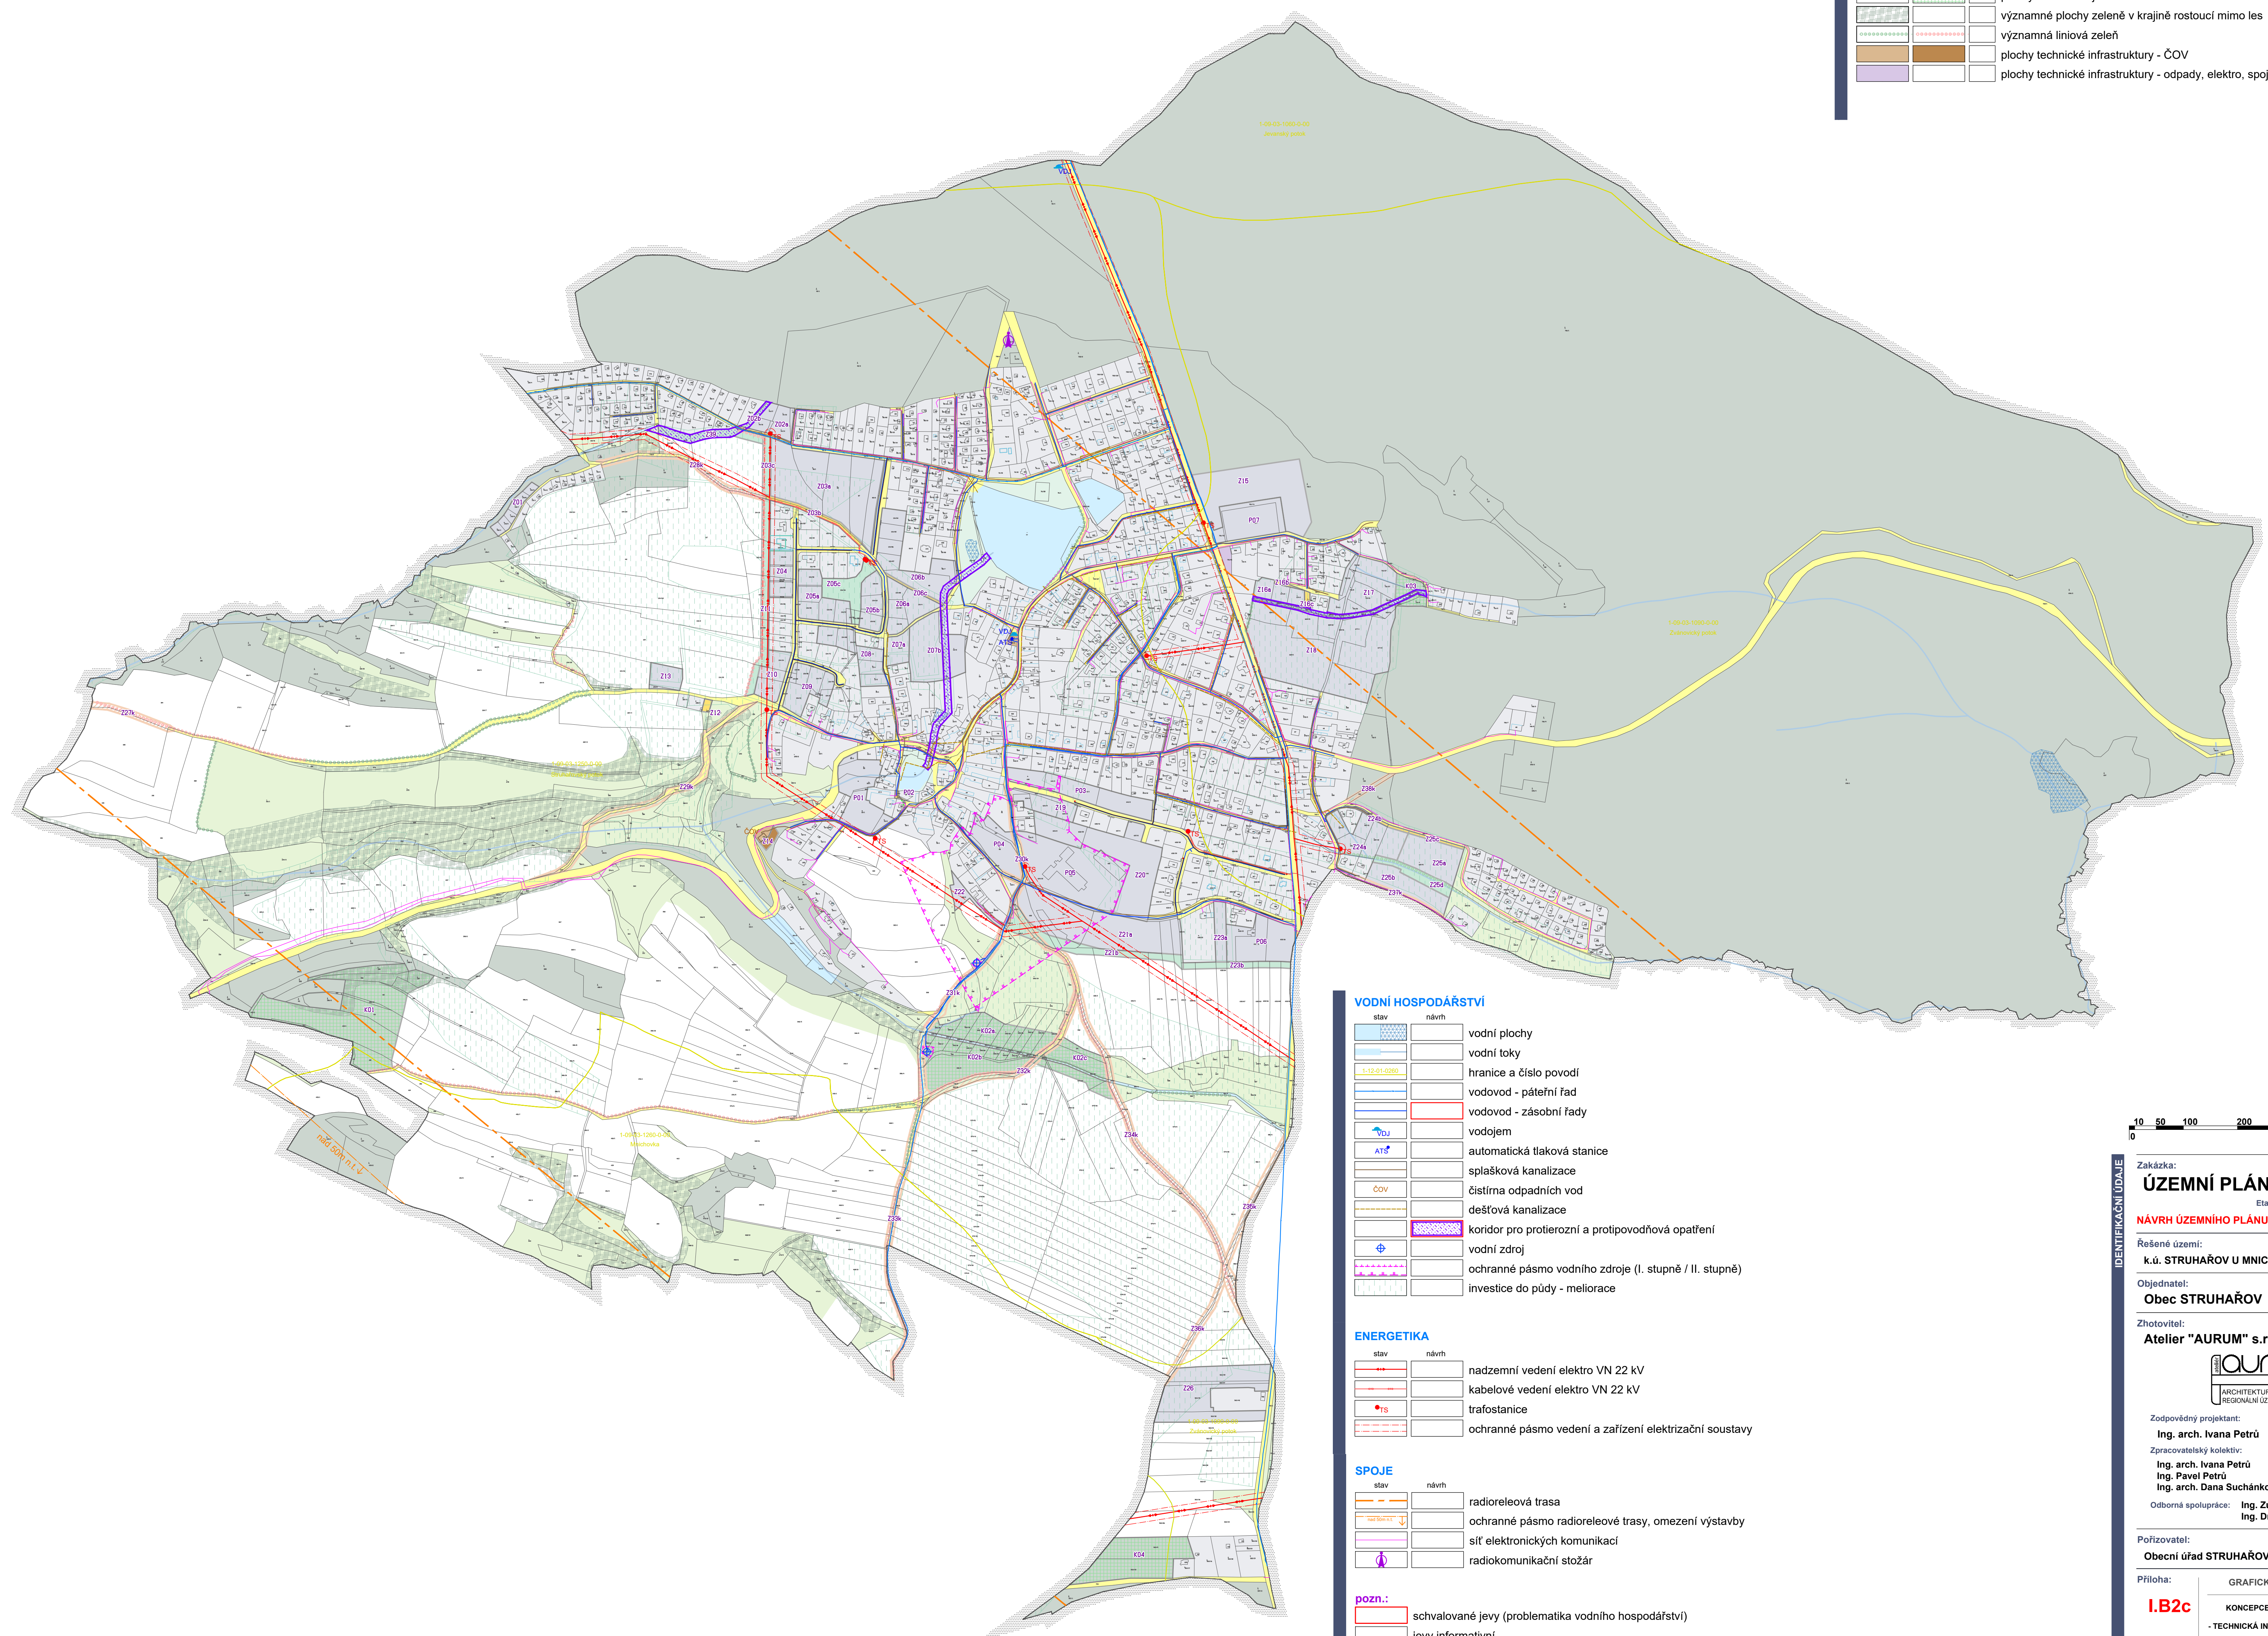

VODNÍ HOSPODÁŘSTVÍ		
stav	návrh	
		vodní plochy
		vodní toky
		hranice a číslo povodí
		vodovod - páteřní řad
		vodovod - zásobní řady
		vodojem
		automatická tlaková stanice
		splašková kanalizace
		čistírna odpadních vod
		dešťová kanalizace
		koridor pro protierozní a protipovodňová opatření
		vodní zdroj
		ochranné pásmo vodního zdroje (I. stupně / II. stupně)
		investice do půdy - meliorace

ENERGETIKA		
stav	návrh	
		nadzemní vedení elektro VN 22 kV
		kabelové vedení elektro VN 22 kV
		trafostanice
		ochranné pásmo vedení a zařízení elektrizační soustavy


  

SPOJE		
stav	návrh	
		radioreleová trasa
		ochranné pásmo radioreleové trasy, omezení výstavby
		síť elektronických komunikací
		radiokomunikační stožár

**pozn.:**

	schvalované jevy (problematika vodního hospodářství)
	jevy informativní

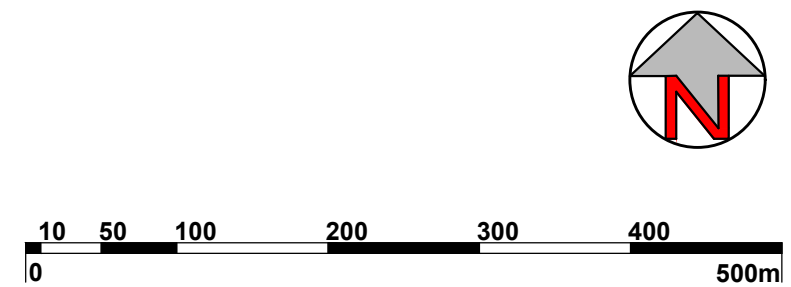

**Zakázka:**  
**ÚZEMNÍ PLÁN STRUHAŘOV**  
Etapa:  
**NÁVRH ÚZEMNÍHO PLÁNU PRO SPOLEČNÉ JEDNÁNÍ**

Řešené území:  
k.ú. STRUHAŘOV U MNICHOVIC - úz. obce Struhařov

Objednatel:  
**Obec STRUHAŘOV**

Zhotovitel:  
**Atelier "AURUM" s.r.o., Pardubice**

ARCHITEKTURA • URBANISMUS  
REGIONÁLNÍ ÚZEMNÍ MANAGEMENT

Zodpovědný projektant:  
**Ing. arch. Ivana Petřů**

Zpracovatelský kolektiv:  
**Ing. arch. Ivana Petřů** Olga Lukášová  
**Ing. Pavel Petřů**  
**Ing. arch. Dana Suchánková**

Odborná spolupráce: **Ing. Zuzana Baladová**  
**Ing. Drahomír Ježek**

Pořizovatel: Oprávněná úřední osoba:  
**Obecní úřad STRUHAŘOV** Ing. arch. Radek Boček

Příloha: GRAFICKÁ ČÁST ÚP STRUHAŘOV  
**I.B2c** KONCEPCE VEŘEJNÉ INFRASTRUKTURY  
- TECHNICKÁ INFRASTR. A VODNÍ HOSPODÁŘSTVÍ

Měřítko: 1 : 5000 Datum: 2017/11 Zakázka: Z17/18