



ETAPA 1.

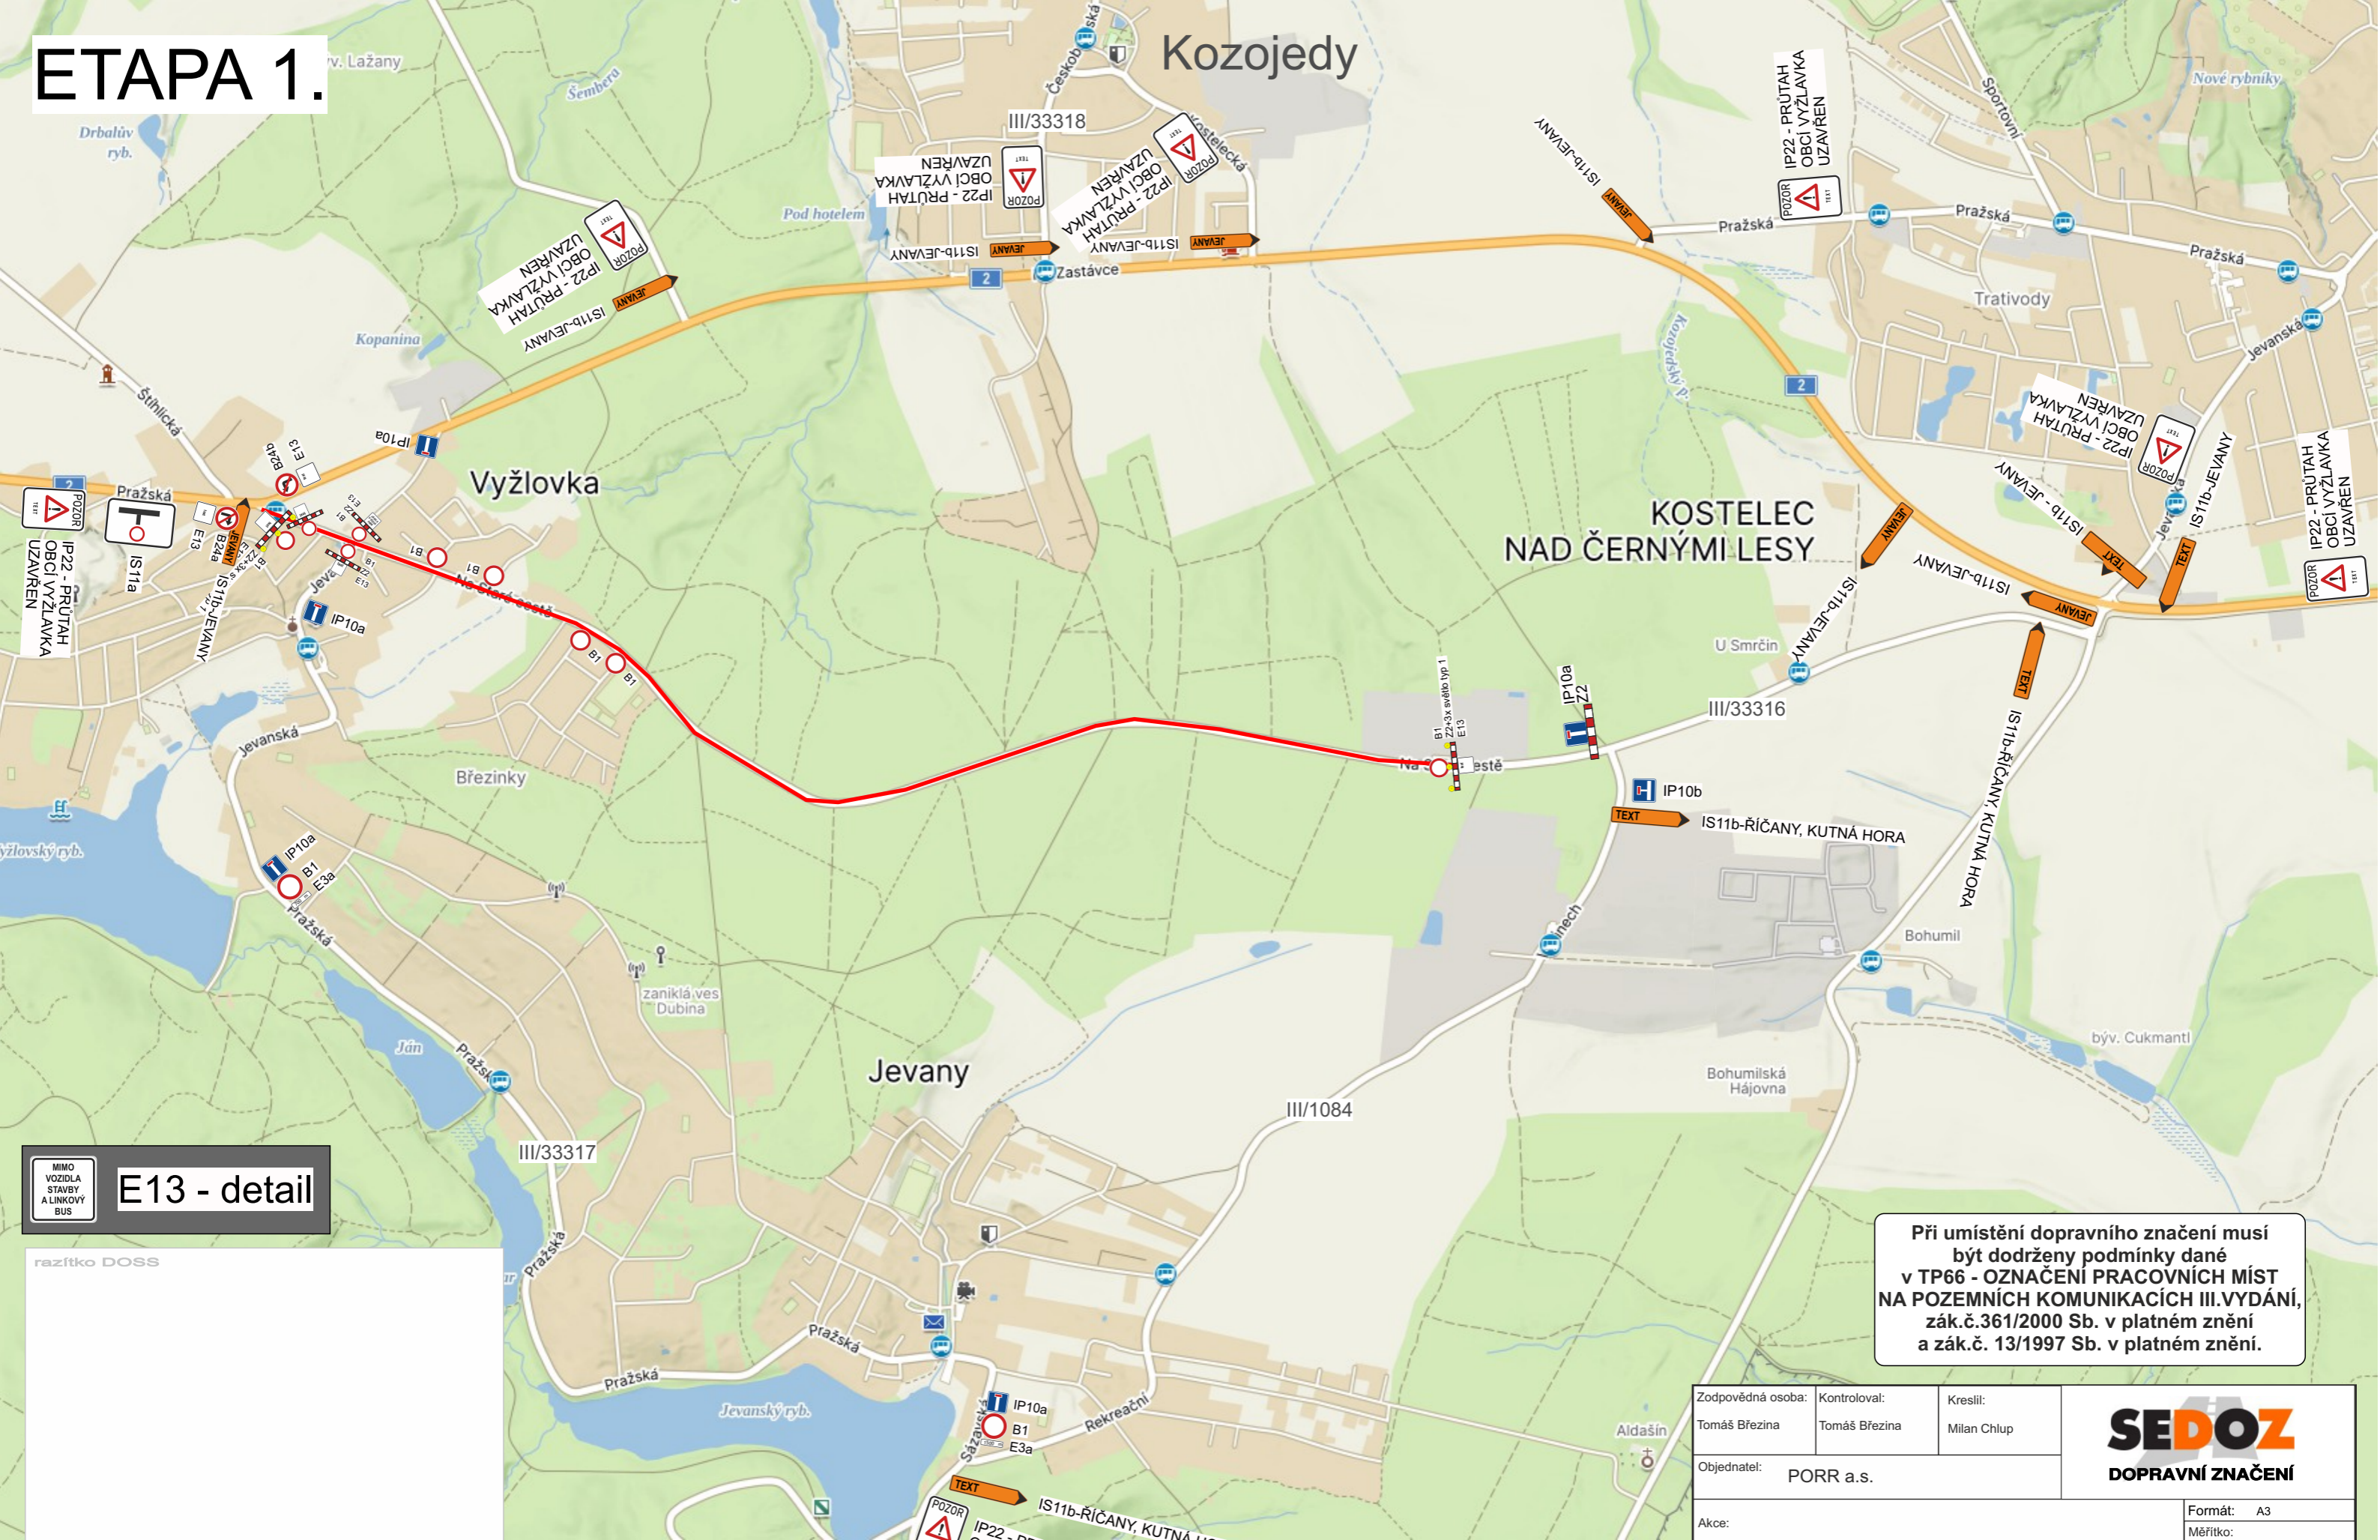


E13 - detail

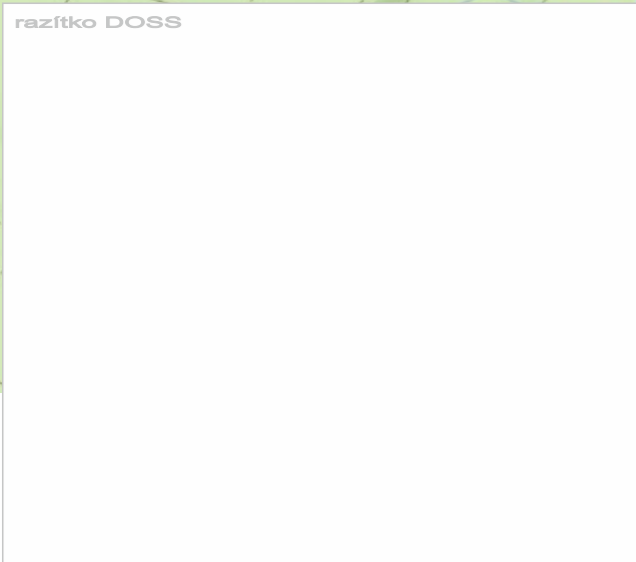

Při umístění dopravního značení musí být dodrženy podmínky dané v TP66 - OZNAČENÍ PRACOVNÍCH MÍST NA POZEMNÍCH KOMUNIKACÍCH III. VYDÁNÍ, zák.č.361/2000 Sb. v platném znění a zák.č. 13/1997 Sb. v platném znění.

| | | | |
|---|-------------------------------|-------------------------|----------------------|
| Zodpovědná osoba: Tomáš Březina | Kontroloval: Tomáš Březina | Kreslil: Milan Chlup | |
| Objednatel: PORR a.s. | | | |
| Akce: Vyžlovka silnice III/33316 a III/33317 | | | Formát: A3 |
| Obsah: Návrh DIO - ETAPA 1. | | | Měřítko: |
| | | | Datum: 1/2025 |
| | | | Účel: PD |
| | | | Číslo výkresu: 01/02 |
| | | | Paré č.: |

ETAPA 2.

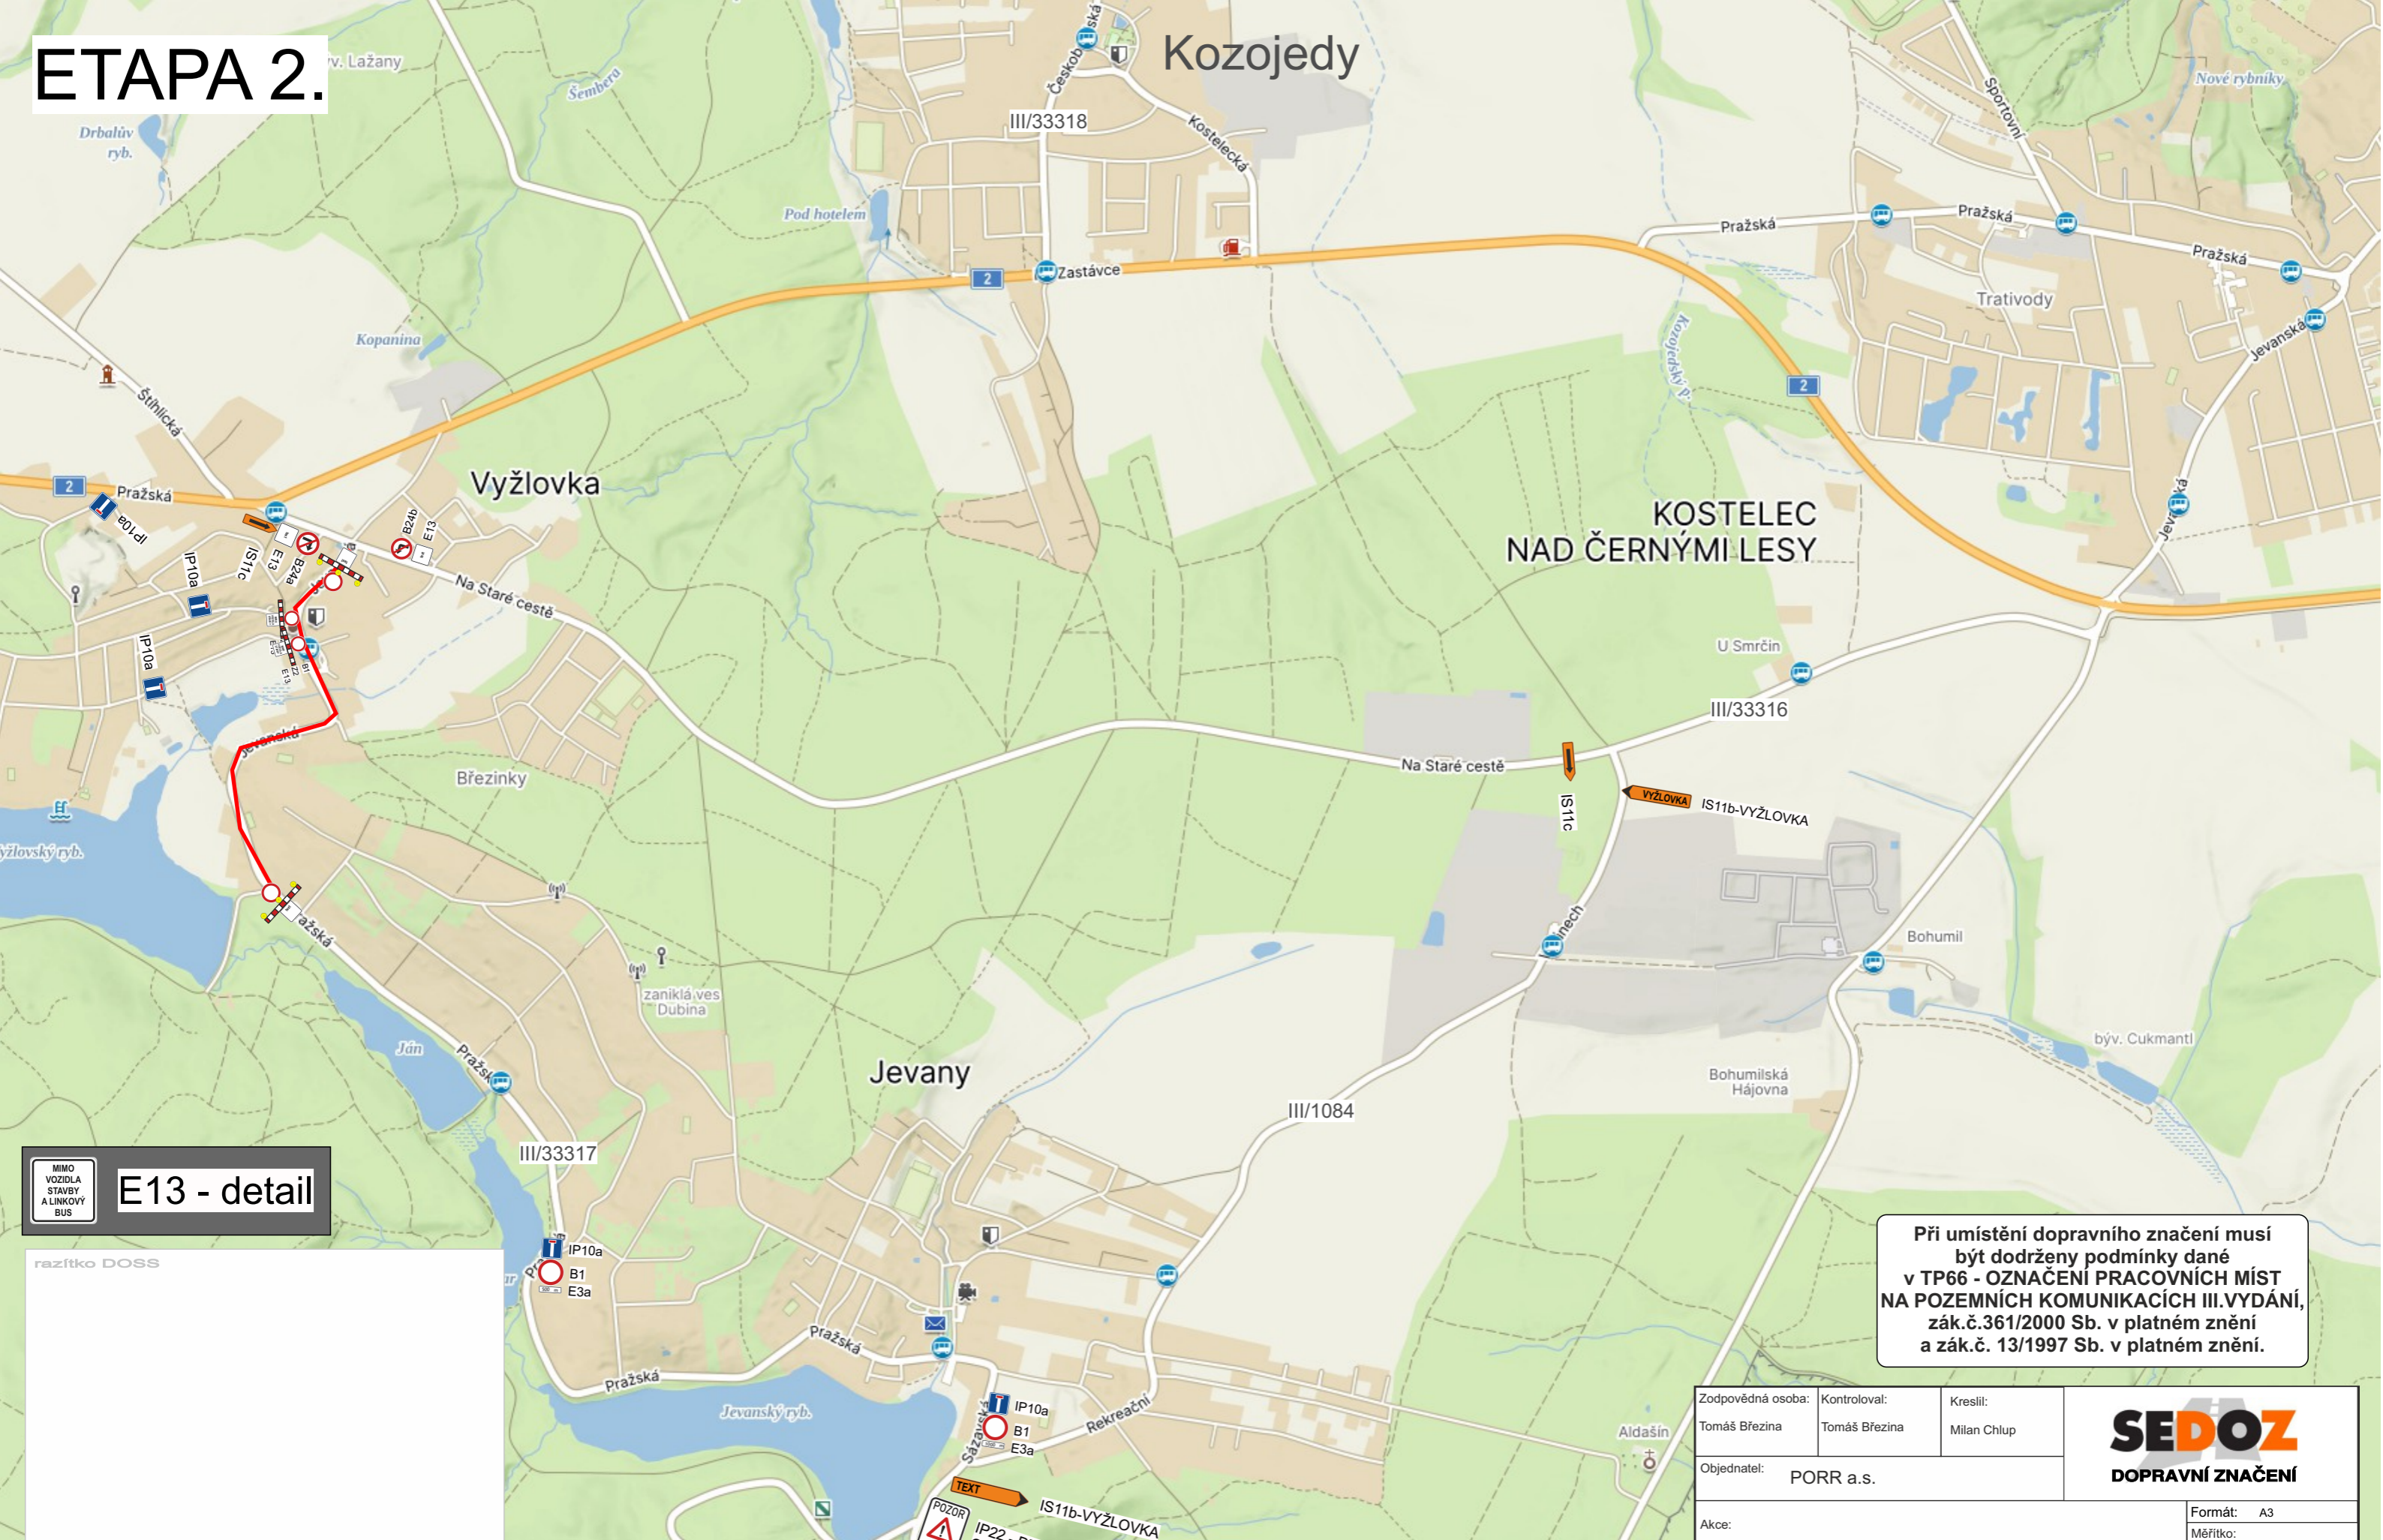

MIMO VOZIDLA STAVBY A LINKOVÝ BUS
E13 - detail

razítko DOSS

Při umístění dopravního značení musí být dodrženy podmínky dané v TP66 - OZNAČENÍ PRACOVNÍCH MÍST NA POZEMNÍCH KOMUNIKACÍCH III. VYDÁNÍ, zák.č.361/2000 Sb. v platném znění a zák.č. 13/1997 Sb. v platném znění.

| | | | |
|---|-------------------------------|-------------------------|---------------------------------------|
| Zodpovědná osoba: Tomáš Březina | Kontroloval: Tomáš Březina | Kreslil: Milan Chlup | |
| Objednatel: PORR a.s. | | | |
| Akce: Vyžlovka silnice III/33316 a III/33317 | | | Formát: A3 |
| Obsah: Návrh DIO - ETAPA 2. | | | Měřítko: Datum: 1/2025 Účel: PD |
| | | | Číslo výkresu: 01/02 Paré č.: |

POZOR
 IP22 - PRŮTAH
 OBCÍ VYŽLOVKA
 UZAVŘEN